

## ГРАФИЧЕСКОЕ ОПИСАНИЕ

Публичный сервитут для использования земель и земельных участков в целях эксплуатации линейного объекта системы газоснабжения федерального значения «Газопровод–отвод и ГРС к населенному пункту Елань–Колено Воронежской области» и его неотъемлемых технологических частей  
(наименование объекта, местоположение границ которого описано (далее - объект))

Сведения об объекте					
№ п/п	Характеристики объекта	Описание характеристик			
1	2	3			
1	Местоположение объекта	Воронежская область; Новохоперский муниципальный район Воронежской области; Новохоперское городское поселение Новохоперского муниципального района Воронежской области; Коленовское сельское поселение Новохоперского муниципального района Воронежской области; Краснянское сельское поселение Новохоперского муниципального района Воронежской области; Пыховское сельское поселение Новохоперского муниципального района Воронежской области; город Новохопёрск; деревня Ивановка; село Елань-Колено			
2	Площадь объекта ± величина погрешности определения площади ( $P \pm \Delta P$ )	2280160±529 кв.м			
3	Иные характеристики объекта	Публичный сервитут для использования земель и земельных участков в целях эксплуатации линейного объекта системы газоснабжения федерального значения «Газопровод – отвод и ГРС к населенному пункту Елань – Колено Воронежской области» и его неотъемлемых технологических частей. Срок публичного сервитута 49 лет. Обладатель публичного сервитута Публичное акционерное общество "Газпром", ИНН 7736050003, ОГРН 1027700070518, почтовый адрес: 200961, г. Санкт-Петербург, БОКС 1255, адрес электронной почты: gazprom@gazprom.ru.			
Сведения о местоположении границ объекта					
1. Система координат <i>МСК-36, зона 2</i>					
2. Сведения о характерных точках границ объекта					
Обозначение характерных точек границ	Координаты, м		Метод определения координат характерной точки	Средняя квадратическая погрешность положения характерной точки ( $M_t$ ), м	Описание обозначения точки на местности (при наличии)
	X	Y			
1	2	3	4	5	6
Зона1(1)					
1	441827,00	2261003,07	Аналитический метод	0,10	—
2	441826,58	2261006,89	Аналитический метод	0,10	—
3	441817,70	2261006,00	Аналитический метод	0,10	—
4	441811,20	2261005,13	Аналитический метод	0,10	—
5	441811,87	2261007,38	Аналитический метод	0,10	—
6	441811,39	2261007,53	Аналитический метод	0,10	—
7	441810,67	2261005,06	Аналитический метод	0,10	—
8	441810,60	2261005,05	Аналитический метод	0,10	—
9	441725,80	2261042,65	Аналитический метод	0,10	—
10	441644,14	2261079,26	Аналитический метод	0,10	—
11	441644,08	2261079,69	Аналитический метод	0,10	—
12	441644,99	2261081,97	Аналитический метод	0,10	—
13	441643,73	2261082,44	Аналитический метод	0,10	—
14	441634,27	2261157,18	Аналитический метод	0,10	—
15	441628,59	2261204,31	Аналитический метод	0,10	—

1	2	3	4	5	6
16	441627,50	2261214,11	Аналитический метод	0,10	—
17	441627,29	2261214,76	Аналитический метод	0,10	—
18	441627,20	2261214,98	Аналитический метод	0,10	—
19	441606,46	2261247,79	Аналитический метод	0,10	—
20	441608,74	2261248,32	Аналитический метод	0,10	—
21	441608,62	2261248,80	Аналитический метод	0,10	—
22	441606,23	2261248,23	Аналитический метод	0,10	—
23	441606,18	2261248,31	Аналитический метод	0,10	—
24	441604,65	2261255,07	Аналитический метод	0,10	—
25	441588,71	2261326,56	Аналитический метод	0,10	—
26	441583,56	2261349,10	Аналитический метод	0,10	—
27	441573,52	2261393,01	Аналитический метод	0,10	—
28	441561,70	2261444,93	Аналитический метод	0,10	—
29	441561,55	2261445,35	Аналитический метод	0,10	—
30	441544,04	2261481,62	Аналитический метод	0,10	—
31	441543,65	2261482,07	Аналитический метод	0,10	—
32	441482,54	2261535,10	Аналитический метод	0,10	—
33	441482,23	2261535,32	Аналитический метод	0,10	—
34	441481,94	2261535,46	Аналитический метод	0,10	—
35	441444,66	2261549,49	Аналитический метод	0,10	—
36	441407,36	2261563,93	Аналитический метод	0,10	—
37	441406,89	2261564,06	Аналитический метод	0,10	—
38	441363,27	2261569,36	Аналитический метод	0,10	—
39	441327,35	2261573,76	Аналитический метод	0,10	—
40	441312,51	2261574,97	Аналитический метод	0,10	—
41	441311,55	2261574,73	Аналитический метод	0,10	—
42	441311,53	2261574,07	Аналитический метод	0,10	—
43	441310,89	2261574,13	Аналитический метод	0,10	—
44	441291,78	2261575,77	Аналитический метод	0,10	—
45	441292,65	2261583,51	Аналитический метод	0,10	—
46	441395,08	2261570,07	Аналитический метод	0,10	—
47	441402,93	2261570,52	Аналитический метод	0,10	—
48	441411,36	2261599,05	Аналитический метод	0,10	—
49	441413,08	2261598,70	Аналитический метод	0,10	—
50	441428,29	2261591,04	Аналитический метод	0,10	—
51	441431,89	2261587,34	Аналитический метод	0,10	—
52	441434,51	2261589,89	Аналитический метод	0,10	—
53	441430,39	2261594,36	Аналитический метод	0,10	—
54	441414,35	2261602,45	Аналитический метод	0,10	—
55	441398,75	2261605,60	Аналитический метод	0,10	—
56	441401,09	2261619,36	Аналитический метод	0,10	—
57	441389,94	2261620,80	Аналитический метод	0,10	—
58	441317,18	2261630,26	Аналитический метод	0,10	—
59	441274,41	2261635,87	Аналитический метод	0,10	—
60	441262,28	2261634,52	Аналитический метод	0,10	—
61	441252,43	2261627,66	Аналитический метод	0,10	—
62	441246,38	2261614,23	Аналитический метод	0,10	—
63	441239,07	2261552,88	Аналитический метод	0,10	—
64	441235,35	2261526,16	Аналитический метод	0,10	—
65	441234,96	2261525,69	Аналитический метод	0,10	—
66	441234,31	2261524,82	Аналитический метод	0,10	—
67	441228,58	2261525,70	Аналитический метод	0,10	—
68	441228,49	2261525,06	Аналитический метод	0,10	—
69	441229,37	2261524,91	Аналитический метод	0,10	—
70	441228,88	2261521,69	Аналитический метод	0,10	—
71	441229,65	2261521,55	Аналитический метод	0,10	—
72	441229,61	2261521,33	Аналитический метод	0,10	—
73	441234,50	2261520,53	Аналитический метод	0,10	—
74	441234,44	2261520,08	Аналитический метод	0,10	—
75	441228,61	2261520,77	Аналитический метод	0,10	—

1	2	3	4	5	6
76	441011,11	2261547,49	Аналитический метод	0,10	—
77	441011,03	2261546,80	Аналитический метод	0,10	—
78	441010,89	2261546,81	Аналитический метод	0,10	—
79	441010,82	2261546,31	Аналитический метод	0,10	—
80	441010,97	2261546,28	Аналитический метод	0,10	—
81	441010,88	2261545,56	Аналитический метод	0,10	—
82	441234,17	2261518,11	Аналитический метод	0,10	—
83	441223,46	2261435,37	Аналитический метод	0,10	—
84	441215,56	2261427,91	Аналитический метод	0,10	—
85	441190,42	2261419,24	Аналитический метод	0,10	—
86	441180,83	2261412,53	Аналитический метод	0,10	—
87	441175,55	2261402,23	Аналитический метод	0,10	—
88	441167,07	2261341,30	Аналитический метод	0,10	—
89	441167,01	2261338,16	Аналитический метод	0,10	—
90	441167,16	2261335,70	Аналитический метод	0,10	—
91	441168,22	2261330,92	Аналитический метод	0,10	—
92	441170,48	2261326,26	Аналитический метод	0,10	—
93	441223,98	2261248,56	Аналитический метод	0,10	—
94	441216,11	2260519,48	Аналитический метод	0,10	—
95	441216,58	2260367,82	Аналитический метод	0,10	—
96	440866,45	2259669,45	Аналитический метод	0,10	—
97	440733,72	2259377,64	Аналитический метод	0,10	—
98	440731,95	2259372,23	Аналитический метод	0,10	—
99	440658,30	2259120,28	Аналитический метод	0,10	—
100	440509,84	2258783,46	Аналитический метод	0,10	—
101	440294,85	2258297,88	Аналитический метод	0,10	—
102	440097,94	2257859,85	Аналитический метод	0,10	—
103	439986,96	2257613,07	Аналитический метод	0,10	—
104	439883,61	2257393,63	Аналитический метод	0,10	—
105	439640,81	2256927,47	Аналитический метод	0,10	—
106	439284,75	2256276,32	Аналитический метод	0,10	—
107	438929,18	2255642,82	Аналитический метод	0,10	—
108	438908,96	2255603,51	Аналитический метод	0,10	—
109	438539,22	2254895,87	Аналитический метод	0,10	—
110	438417,07	2254664,72	Аналитический метод	0,10	—
111	438218,28	2254291,28	Аналитический метод	0,10	—
112	438007,83	2253897,24	Аналитический метод	0,10	—
113	438005,48	2253887,89	Аналитический метод	0,10	—
114	438006,30	2253877,14	Аналитический метод	0,10	—
115	438010,97	2253869,04	Аналитический метод	0,10	—
116	438048,07	2253830,21	Аналитический метод	0,10	—
117	438244,98	2253648,84	Аналитический метод	0,10	—
118	438355,95	2253046,29	Аналитический метод	0,10	—
119	438372,96	2252710,06	Аналитический метод	0,10	—
120	438384,39	2252416,61	Аналитический метод	0,10	—
121	438397,79	2252064,35	Аналитический метод	0,10	—
122	438401,58	2252021,43	Аналитический метод	0,10	—
123	438407,40	2251827,62	Аналитический метод	0,10	—
124	438214,28	2251676,07	Аналитический метод	0,10	—
125	438210,98	2251672,95	Аналитический метод	0,10	—
126	438205,96	2251663,38	Аналитический метод	0,10	—
127	438205,20	2251659,72	Аналитический метод	0,10	—
128	438165,56	2251355,44	Аналитический метод	0,10	—
129	438068,74	2250611,51	Аналитический метод	0,10	—
130	438066,77	2250541,15	Аналитический метод	0,10	—
131	438066,81	2250538,37	Аналитический метод	0,10	—
132	438067,28	2250535,75	Аналитический метод	0,10	—
133	438067,85	2250533,28	Аналитический метод	0,10	—
134	438069,59	2250529,39	Аналитический метод	0,10	—
135	438290,07	2250119,73	Аналитический метод	0,10	—

1	2	3	4	5	6
136	438493,89	2249756,43	Аналитический метод	0,10	—
137	438495,56	2249754,16	Аналитический метод	0,10	—
138	438497,74	2249751,86	Аналитический метод	0,10	—
139	438524,89	2249725,11	Аналитический метод	0,10	—
140	438533,01	2249708,41	Аналитический метод	0,10	—
141	438572,02	2249657,42	Аналитический метод	0,10	—
142	438640,23	2249612,14	Аналитический метод	0,10	—
143	438662,73	2249590,14	Аналитический метод	0,10	—
144	438674,51	2249427,99	Аналитический метод	0,10	—
145	438674,80	2249425,66	Аналитический метод	0,10	—
146	438675,73	2249421,86	Аналитический метод	0,10	—
147	438676,70	2249419,43	Аналитический метод	0,10	—
148	438767,54	2249242,52	Аналитический метод	0,10	—
149	438868,70	2249070,73	Аналитический метод	0,10	—
150	438871,25	2249067,16	Аналитический метод	0,10	—
151	438875,27	2249063,67	Аналитический метод	0,10	—
152	438954,62	2249014,78	Аналитический метод	0,10	—
153	439058,76	2248951,04	Аналитический метод	0,10	—
154	439173,38	2248874,13	Аналитический метод	0,10	—
155	439284,12	2248811,56	Аналитический метод	0,10	—
156	439392,74	2248743,13	Аналитический метод	0,10	—
157	439400,79	2248741,69	Аналитический метод	0,10	—
158	439432,04	2248722,99	Аналитический метод	0,10	—
159	439437,58	2248720,88	Аналитический метод	0,10	—
160	439517,48	2248703,41	Аналитический метод	0,10	—
161	439520,10	2248700,66	Аналитический метод	0,10	—
162	439795,85	2247989,03	Аналитический метод	0,10	—
163	439869,73	2247796,71	Аналитический метод	0,10	—
164	439870,92	2247793,69	Аналитический метод	0,10	—
165	439872,21	2247791,38	Аналитический метод	0,10	—
166	439873,99	2247789,07	Аналитический метод	0,10	—
167	439892,77	2247769,19	Аналитический метод	0,10	—
168	439900,72	2247748,44	Аналитический метод	0,10	—
169	439903,11	2247742,00	Аналитический метод	0,10	—
170	439925,95	2247669,09	Аналитический метод	0,10	—
171	439968,54	2247564,98	Аналитический метод	0,10	—
172	439969,10	2247564,34	Аналитический метод	0,10	—
173	440026,58	2247524,46	Аналитический метод	0,10	—
174	440044,80	2247512,17	Аналитический метод	0,10	—
175	440303,80	2247341,36	Аналитический метод	0,10	—
176	440326,14	2247318,09	Аналитический метод	0,10	—
177	440327,66	2247316,61	Аналитический метод	0,10	—
178	440329,54	2247315,13	Аналитический метод	0,10	—
179	440587,87	2247140,35	Аналитический метод	0,10	—
180	440655,01	2247096,50	Аналитический метод	0,10	—
181	440667,76	2247086,43	Аналитический метод	0,10	—
182	440684,03	2247073,67	Аналитический метод	0,10	—
183	440726,04	2247048,70	Аналитический метод	0,10	—
184	440726,90	2247048,41	Аналитический метод	0,10	—
185	440729,38	2247048,73	Аналитический метод	0,10	—
186	440737,05	2247046,31	Аналитический метод	0,10	—
187	440744,21	2247046,73	Аналитический метод	0,10	—
188	440752,72	2247050,55	Аналитический метод	0,10	—
189	440754,43	2247051,79	Аналитический метод	0,10	—
190	440760,28	2247052,02	Аналитический метод	0,10	—
191	440761,49	2247052,38	Аналитический метод	0,10	—
192	440784,02	2247073,65	Аналитический метод	0,10	—
193	440808,00	2247092,38	Аналитический метод	0,10	—
194	441080,90	2247295,88	Аналитический метод	0,10	—
195	441436,96	2247562,14	Аналитический метод	0,10	—



1	2	3	4	5	6
196	441527,51	2247631,89	Аналитический метод	0,10	—
197	441820,34	2247847,05	Аналитический метод	0,10	—
198	442289,89	2247838,56	Аналитический метод	0,10	—
199	442577,75	2247841,23	Аналитический метод	0,10	—
200	442583,69	2247841,14	Аналитический метод	0,10	—
201	443311,00	2247827,54	Аналитический метод	0,10	—
202	443546,37	2247825,50	Аналитический метод	0,10	—
203	443878,29	2247822,24	Аналитический метод	0,10	—
204	443999,15	2247821,72	Аналитический метод	0,10	—
205	444434,30	2247815,54	Аналитический метод	0,10	—
206	444739,39	2247710,26	Аналитический метод	0,10	—
207	444866,04	2247663,06	Аналитический метод	0,10	—
208	444952,40	2247633,51	Аналитический метод	0,10	—
209	445210,52	2247545,12	Аналитический метод	0,10	—
210	445580,67	2247418,36	Аналитический метод	0,10	—
211	446214,45	2247201,19	Аналитический метод	0,10	—
212	446884,25	2246968,90	Аналитический метод	0,10	—
213	447078,66	2246901,92	Аналитический метод	0,10	—
214	447081,72	2246901,00	Аналитический метод	0,10	—
215	447085,07	2246900,37	Аналитический метод	0,10	—
216	447087,68	2246900,22	Аналитический метод	0,10	—
217	447291,36	2246909,00	Аналитический метод	0,10	—
218	447610,04	2246922,41	Аналитический метод	0,10	—
219	447616,17	2246922,67	Аналитический метод	0,10	—
220	447859,07	2246927,16	Аналитический метод	0,10	—
221	447874,50	2246925,97	Аналитический метод	0,10	—
222	447878,05	2246925,74	Аналитический метод	0,10	—
223	447884,72	2246920,81	Аналитический метод	0,10	—
224	447874,95	2246824,48	Аналитический метод	0,10	—
225	447872,05	2246795,90	Аналитический метод	0,10	—
226	447867,66	2246752,71	Аналитический метод	0,10	—
227	447862,48	2246701,69	Аналитический метод	0,10	—
228	447861,56	2246692,59	Аналитический метод	0,10	—
229	447862,29	2246692,51	Аналитический метод	0,10	—
230	447862,27	2246692,27	Аналитический метод	0,10	—
231	447862,77	2246692,22	Аналитический метод	0,10	—
232	447862,79	2246692,46	Аналитический метод	0,10	—
233	447863,52	2246692,39	Аналитический метод	0,10	—
234	447865,01	2246706,84	Аналитический метод	0,10	—
235	447866,83	2246724,85	Аналитический метод	0,10	—
236	447874,98	2246805,05	Аналитический метод	0,10	—
237	447879,31	2246847,77	Аналитический метод	0,10	—
238	447879,94	2246853,96	Аналитический метод	0,10	—
239	447880,03	2246853,94	Аналитический метод	0,10	—
240	447871,13	2246741,49	Аналитический метод	0,10	—
241	447862,70	2246681,57	Аналитический метод	0,10	—
242	447853,90	2246622,16	Аналитический метод	0,10	—
243	447794,92	2246210,03	Аналитический метод	0,10	—
244	447794,95	2246206,45	Аналитический метод	0,10	—
245	447807,17	2246148,70	Аналитический метод	0,10	—
246	447819,70	2246090,53	Аналитический метод	0,10	—
247	447844,12	2245973,98	Аналитический метод	0,10	—
248	447905,01	2245682,17	Аналитический метод	0,10	—
249	447917,20	2245623,43	Аналитический метод	0,10	—
250	447918,23	2245620,82	Аналитический метод	0,10	—
251	447949,03	2245569,14	Аналитический метод	0,10	—
252	447979,67	2245524,56	Аналитический метод	0,10	—
253	448004,23	2245468,29	Аналитический метод	0,10	—
254	448016,43	2245413,68	Аналитический метод	0,10	—
255	448024,46	2245377,07	Аналитический метод	0,10	—

1	2	3	4	5	6
256	448026,06	2245373,67	Аналитический метод	0,10	—
257	448029,24	2245370,85	Аналитический метод	0,10	—
258	448070,24	2245348,35	Аналитический метод	0,10	—
259	448144,49	2245307,03	Аналитический метод	0,10	—
260	448144,62	2245302,51	Аналитический метод	0,10	—
261	448164,47	2245303,24	Аналитический метод	0,10	—
262	448164,10	2245313,72	Аналитический метод	0,10	—
263	448163,04	2245317,60	Аналитический метод	0,10	—
264	448159,91	2245321,15	Аналитический метод	0,10	—
265	448079,80	2245365,72	Аналитический метод	0,10	—
266	448042,63	2245385,92	Аналитический метод	0,10	—
267	448023,50	2245473,22	Аналитический метод	0,10	—
268	448022,76	2245475,56	Аналитический метод	0,10	—
269	447997,44	2245533,29	Аналитический метод	0,10	—
270	447996,55	2245534,96	Аналитический метод	0,10	—
271	447965,68	2245579,92	Аналитический метод	0,10	—
272	447936,03	2245629,51	Аналитический метод	0,10	—
273	447839,01	2246094,86	Аналитический метод	0,10	—
274	447826,28	2246153,15	Аналитический метод	0,10	—
275	447814,65	2246208,56	Аналитический метод	0,10	—
276	447841,58	2246398,15	Аналитический метод	0,10	—
277	447873,22	2246619,32	Аналитический метод	0,10	—
278	447890,90	2246738,85	Аналитический метод	0,10	—
279	447904,66	2246913,92	Аналитический метод	0,10	—
280	447904,57	2246915,30	Аналитический метод	0,10	—
281	447894,81	2246915,81	Аналитический метод	0,10	—
282	447886,74	2246921,71	Аналитический метод	0,10	—
283	447887,09	2246925,14	Аналитический метод	0,10	—
284	447963,49	2246920,25	Аналитический метод	0,10	—
285	448342,72	2246893,58	Аналитический метод	0,10	—
286	448859,84	2246856,22	Аналитический метод	0,10	—
287	449056,53	2246841,67	Аналитический метод	0,10	—
288	449108,53	2246836,48	Аналитический метод	0,10	—
289	449244,48	2246827,83	Аналитический метод	0,10	—
290	449874,83	2246786,99	Аналитический метод	0,10	—
291	449969,49	2246779,21	Аналитический метод	0,10	—
292	450139,76	2246771,10	Аналитический метод	0,10	—
293	450339,03	2246761,50	Аналитический метод	0,10	—
294	450400,79	2246763,22	Аналитический метод	0,10	—
295	450696,97	2246787,56	Аналитический метод	0,10	—
296	450729,11	2246792,60	Аналитический метод	0,10	—
297	450796,86	2246794,36	Аналитический метод	0,10	—
298	451553,48	2246326,68	Аналитический метод	0,10	—
299	451700,97	2246238,32	Аналитический метод	0,10	—
300	451729,94	2246220,26	Аналитический метод	0,10	—
301	451919,53	2246102,68	Аналитический метод	0,10	—
302	452111,97	2245994,09	Аналитический метод	0,10	—
303	452321,03	2245875,99	Аналитический метод	0,10	—
304	452326,37	2245870,94	Аналитический метод	0,10	—
305	452330,17	2245868,42	Аналитический метод	0,10	—
306	452759,66	2245618,07	Аналитический метод	0,10	—
307	452938,34	2245519,68	Аналитический метод	0,10	—
308	453089,25	2245436,02	Аналитический метод	0,10	—
309	453183,47	2245383,90	Аналитический метод	0,10	—
310	453304,61	2245325,89	Аналитический метод	0,10	—
311	453553,94	2245206,21	Аналитический метод	0,10	—
312	453560,39	2245203,29	Аналитический метод	0,10	—
313	453565,02	2245201,97	Аналитический метод	0,10	—
314	453571,54	2245201,59	Аналитический метод	0,10	—
315	453809,30	2245226,29	Аналитический метод	0,10	—

1	2	3	4	5	6
316	454079,73	2245254,03	Аналитический метод	0,10	—
317	454254,49	2245257,26	Аналитический метод	0,10	—
318	454257,79	2245255,12	Аналитический метод	0,10	—
319	454259,79	2245254,09	Аналитический метод	0,10	—
320	454261,70	2245253,27	Аналитический метод	0,10	—
321	454264,20	2245252,58	Аналитический метод	0,10	—
322	454620,93	2245167,66	Аналитический метод	0,10	—
323	454664,41	2244718,57	Аналитический метод	0,10	—
324	454679,94	2244514,59	Аналитический метод	0,10	—
325	454686,63	2244447,53	Аналитический метод	0,10	—
326	454745,71	2243853,97	Аналитический метод	0,10	—
327	454755,66	2243751,28	Аналитический метод	0,10	—
328	454767,69	2243570,99	Аналитический метод	0,10	—
329	454775,01	2243495,90	Аналитический метод	0,10	—
330	454824,94	2242979,61	Аналитический метод	0,10	—
331	454845,33	2242762,91	Аналитический метод	0,10	—
332	454855,90	2242621,84	Аналитический метод	0,10	—
333	454868,82	2242446,45	Аналитический метод	0,10	—
334	454886,81	2242184,44	Аналитический метод	0,10	—
335	454888,93	2242177,91	Аналитический метод	0,10	—
336	454895,32	2242168,60	Аналитический метод	0,10	—
337	454904,12	2242162,64	Аналитический метод	0,10	—
338	454912,35	2242161,47	Аналитический метод	0,10	—
339	455265,98	2242175,50	Аналитический метод	0,10	—
340	455319,35	2242182,35	Аналитический метод	0,10	—
341	455332,66	2242182,40	Аналитический метод	0,10	—
342	455402,38	2242182,75	Аналитический метод	0,10	—
343	455457,64	2242061,61	Аналитический метод	0,10	—
344	455643,62	2241655,75	Аналитический метод	0,10	—
345	455770,05	2241379,76	Аналитический метод	0,10	—
346	455803,18	2241290,42	Аналитический метод	0,10	—
347	455899,64	2241077,68	Аналитический метод	0,10	—
348	455923,00	2240962,95	Аналитический метод	0,10	—
349	455923,95	2240960,16	Аналитический метод	0,10	—
350	455926,12	2240955,99	Аналитический метод	0,10	—
351	456330,62	2240376,32	Аналитический метод	0,10	—
352	456480,65	2240161,22	Аналитический метод	0,10	—
353	456673,03	2239621,21	Аналитический метод	0,10	—
354	456693,63	2239561,63	Аналитический метод	0,10	—
355	456785,48	2239326,01	Аналитический метод	0,10	—
356	456790,05	2239318,65	Аналитический метод	0,10	—
357	456798,00	2239312,68	Аналитический метод	0,10	—
358	456866,73	2239278,73	Аналитический метод	0,10	—
359	457104,82	2238488,22	Аналитический метод	0,10	—
360	457326,47	2237749,05	Аналитический метод	0,10	—
361	457358,18	2237634,32	Аналитический метод	0,10	—
362	457382,47	2237547,07	Аналитический метод	0,10	—
363	457418,38	2237417,55	Аналитический метод	0,10	—
364	457479,21	2237224,26	Аналитический метод	0,10	—
365	457492,57	2237121,48	Аналитический метод	0,10	—
366	457535,42	2236790,65	Аналитический метод	0,10	—
367	457582,31	2236427,77	Аналитический метод	0,10	—
368	457618,83	2236197,01	Аналитический метод	0,10	—
369	457572,83	2235741,55	Аналитический метод	0,10	—
370	457533,08	2235433,51	Аналитический метод	0,10	—
371	457486,59	2235036,67	Аналитический метод	0,10	—
372	457486,26	2235013,07	Аналитический метод	0,10	—
373	457486,31	2235011,37	Аналитический метод	0,10	—
374	457486,45	2235010,07	Аналитический метод	0,10	—
375	457490,99	2234978,54	Аналитический метод	0,10	—

1	2	3	4	5	6
376	457495,21	2234949,20	Аналитический метод	0,10	—
377	457495,96	2234944,86	Аналитический метод	0,10	—
378	457532,52	2234798,89	Аналитический метод	0,10	—
379	457651,96	2234365,67	Аналитический метод	0,10	—
380	457699,64	2234192,23	Аналитический метод	0,10	—
381	457700,42	2234189,80	Аналитический метод	0,10	—
382	457788,33	2234011,23	Аналитический метод	0,10	—
383	457802,80	2233964,34	Аналитический метод	0,10	—
384	457795,89	2233943,67	Аналитический метод	0,10	—
385	457787,21	2233946,56	Аналитический метод	0,10	—
386	457786,63	2233944,70	Аналитический метод	0,10	—
387	457795,24	2233941,79	Аналитический метод	0,10	—
388	457790,35	2233927,34	Аналитический метод	0,10	—
389	457789,96	2233923,95	Аналитический метод	0,10	—
390	457789,99	2233921,10	Аналитический метод	0,10	—
391	457790,47	2233917,48	Аналитический метод	0,10	—
392	457791,13	2233914,95	Аналитический метод	0,10	—
393	457792,29	2233912,06	Аналитический метод	0,10	—
394	457794,08	2233908,83	Аналитический метод	0,10	—
395	457812,43	2233882,45	Аналитический метод	0,10	—
396	457822,24	2233873,25	Аналитический метод	0,10	—
397	457834,55	2233838,71	Аналитический метод	0,10	—
398	457829,87	2233837,44	Аналитический метод	0,10	—
399	457786,36	2233823,99	Аналитический метод	0,10	—
400	457739,52	2233809,34	Аналитический метод	0,10	—
401	457693,07	2233795,07	Аналитический метод	0,10	—
402	457678,97	2233792,45	Аналитический метод	0,10	—
403	457662,31	2233794,71	Аналитический метод	0,10	—
404	457658,13	2233796,21	Аналитический метод	0,10	—
405	457670,02	2233772,06	Аналитический метод	0,10	—
406	457672,26	2233776,10	Аналитический метод	0,10	—
407	457680,24	2233782,08	Аналитический метод	0,10	—
408	457695,26	2233787,90	Аналитический метод	0,10	—
409	457741,75	2233802,18	Аналитический метод	0,10	—
410	457788,59	2233816,83	Аналитический метод	0,10	—
411	457832,20	2233830,31	Аналитический метод	0,10	—
412	457835,69	2233829,78	Аналитический метод	0,10	—
413	457838,63	2233827,28	Аналитический метод	0,10	—
414	457852,42	2233788,72	Аналитический метод	0,10	—
415	457843,85	2233785,46	Аналитический метод	0,10	—
416	458005,45	2233373,73	Аналитический метод	0,10	—
417	458037,69	2233293,00	Аналитический метод	0,10	—
418	458048,85	2233262,24	Аналитический метод	0,10	—
419	458049,56	2233260,81	Аналитический метод	0,10	—
420	458057,37	2233263,58	Аналитический метод	0,10	—
421	458056,50	2233255,39	Аналитический метод	0,10	—
422	458041,34	2233123,50	Аналитический метод	0,10	—
423	458026,83	2233116,61	Аналитический метод	0,10	—
424	458014,44	2233111,15	Аналитический метод	0,10	—
425	458006,87	2233110,09	Аналитический метод	0,10	—
426	457997,29	2233111,25	Аналитический метод	0,10	—
427	458008,43	2233088,90	Аналитический метод	0,10	—
428	458011,55	2233093,70	Аналитический метод	0,10	—
429	458018,85	2233100,97	Аналитический метод	0,10	—
430	458030,36	2233109,29	Аналитический метод	0,10	—
431	458040,25	2233113,99	Аналитический метод	0,10	—
432	458039,63	2233108,61	Аналитический метод	0,10	—
433	458032,27	2233105,47	Аналитический метод	0,10	—
434	458031,82	2233105,03	Аналитический метод	0,10	—
435	458031,78	2233104,37	Аналитический метод	0,10	—

1	2	3	4	5	6
436	458032,56	2233102,62	Аналитический метод	0,10	—
437	458033,60	2233100,41	Аналитический метод	0,10	—
438	458030,93	2233099,21	Аналитический метод	0,10	—
439	458031,53	2233096,55	Аналитический метод	0,10	—
440	458035,27	2233087,64	Аналитический метод	0,10	—
441	457918,94	2233032,24	Аналитический метод	0,10	—
442	457915,91	2233030,00	Аналитический метод	0,10	—
443	457817,34	2232902,73	Аналитический метод	0,10	—
444	457731,78	2232792,95	Аналитический метод	0,10	—
445	457730,43	2232790,84	Аналитический метод	0,10	—
446	457729,57	2232788,23	Аналитический метод	0,10	—
447	457721,10	2232759,06	Аналитический метод	0,10	—
448	457696,80	2232774,43	Аналитический метод	0,10	—
449	457668,57	2232789,00	Аналитический метод	0,10	—
450	457620,09	2232812,10	Аналитический метод	0,10	—
451	457514,20	2232866,81	Аналитический метод	0,10	—
452	457500,63	2232868,65	Аналитический метод	0,10	—
453	457500,16	2232864,92	Аналитический метод	0,10	—
454	457512,99	2232863,01	Аналитический метод	0,10	—
455	457522,51	2232858,10	Аналитический метод	0,10	—
456	457618,33	2232808,56	Аналитический метод	0,10	—
457	457666,81	2232785,47	Аналитический метод	0,10	—
458	457694,93	2232770,95	Аналитический метод	0,10	—
459	457719,92	2232755,16	Аналитический метод	0,10	—
460	457714,49	2232736,60	Аналитический метод	0,10	—
461	457689,99	2232726,77	Аналитический метод	0,10	—
462	457681,20	2232723,64	Аналитический метод	0,10	—
463	457687,85	2232704,86	Аналитический метод	0,10	—
464	457727,02	2232720,28	Аналитический метод	0,10	—
465	457732,03	2232725,81	Аналитический метод	0,10	—
466	457737,37	2232743,85	Аналитический метод	0,10	—
467	457749,85	2232735,71	Аналитический метод	0,10	—
468	457777,52	2232727,46	Аналитический метод	0,10	—
469	457800,94	2232728,48	Аналитический метод	0,10	—
470	457836,47	2232746,08	Аналитический метод	0,10	—
471	457911,15	2232786,27	Аналитический метод	0,10	—
472	458040,32	2232855,58	Аналитический метод	0,10	—
473	458051,52	2232867,67	Аналитический метод	0,10	—
474	458057,25	2232875,99	Аналитический метод	0,10	—
475	458061,51	2232884,46	Аналитический метод	0,10	—
476	458063,78	2232893,39	Аналитический метод	0,10	—
477	458064,88	2232906,48	Аналитический метод	0,10	—
478	458051,31	2232943,03	Аналитический метод	0,10	—
479	458087,80	2232965,38	Аналитический метод	0,10	—
480	458087,88	2232967,25	Аналитический метод	0,10	—
481	458057,04	2233031,39	Аналитический метод	0,10	—
482	458039,58	2233067,63	Аналитический метод	0,10	—
483	458053,23	2233074,12	Аналитический метод	0,10	—
484	458055,24	2233075,57	Аналитический метод	0,10	—
485	458056,81	2233077,50	Аналитический метод	0,10	—
486	458057,90	2233079,77	Аналитический метод	0,10	—
487	458058,24	2233081,35	Аналитический метод	0,10	—
488	458107,83	2233106,95	Аналитический метод	0,10	—
489	458121,64	2233112,41	Аналитический метод	0,10	—
490	458122,42	2233113,34	Аналитический метод	0,10	—
491	458122,41	2233114,81	Аналитический метод	0,10	—
492	458122,64	2233114,27	Аналитический метод	0,10	—
493	458124,30	2233113,07	Аналитический метод	0,10	—
494	458132,86	2233112,61	Аналитический метод	0,10	—
495	458146,93	2233116,89	Аналитический метод	0,10	—

1	2	3	4	5	6
496	458159,65	2233125,49	Аналитический метод	0,10	—
497	458159,98	2233125,87	Аналитический метод	0,10	—
498	458160,24	2233126,53	Аналитический метод	0,10	—
499	458160,14	2233132,74	Аналитический метод	0,10	—
500	458143,47	2233170,98	Аналитический метод	0,10	—
501	458152,38	2233174,46	Аналитический метод	0,10	—
502	458151,86	2233175,99	Аналитический метод	0,10	—
503	458112,18	2233276,12	Аналитический метод	0,10	—
504	458004,55	2233547,91	Аналитический метод	0,10	—
505	457990,17	2233584,36	Аналитический метод	0,10	—
506	457913,08	2233781,80	Аналитический метод	0,10	—
507	457919,49	2233836,37	Аналитический метод	0,10	—
508	457919,89	2233841,53	Аналитический метод	0,10	—
509	457916,99	2233853,22	Аналитический метод	0,10	—
510	457914,76	2233856,83	Аналитический метод	0,10	—
511	457869,66	2233915,18	Аналитический метод	0,10	—
512	457863,97	2233920,55	Аналитический метод	0,10	—
513	457852,95	2233924,67	Аналитический метод	0,10	—
514	457844,19	2233923,59	Аналитический метод	0,10	—
515	457842,46	2233926,54	Аналитический метод	0,10	—
516	457856,66	2233968,09	Аналитический метод	0,10	—
517	457857,96	2233977,56	Аналитический метод	0,10	—
518	457855,57	2233986,77	Аналитический метод	0,10	—
519	457746,72	2234208,37	Аналитический метод	0,10	—
520	457621,89	2234661,22	Аналитический метод	0,10	—
521	457580,56	2234811,63	Аналитический метод	0,10	—
522	457556,19	2234905,88	Аналитический метод	0,10	—
523	457544,68	2234955,41	Аналитический метод	0,10	—
524	457536,18	2235014,65	Аналитический метод	0,10	—
525	457536,42	2235033,26	Аналитический метод	0,10	—
526	457582,39	2235427,35	Аналитический метод	0,10	—
527	457621,92	2235733,70	Аналитический метод	0,10	—
528	457668,72	2236195,46	Аналитический метод	0,10	—
529	457668,80	2236198,46	Аналитический метод	0,10	—
530	457668,43	2236202,38	Аналитический метод	0,10	—
531	457631,81	2236432,97	Аналитический метод	0,10	—
532	457575,26	2236869,74	Аналитический метод	0,10	—
533	457538,34	2237155,77	Аналитический метод	0,10	—
534	457528,35	2237233,07	Аналитический метод	0,10	—
535	457527,61	2237236,47	Аналитический метод	0,10	—
536	457466,62	2237430,19	Аналитический метод	0,10	—
537	457463,26	2237442,28	Аналитический метод	0,10	—
538	457411,46	2237628,02	Аналитический метод	0,10	—
539	457373,94	2237762,81	Аналитический метод	0,10	—
540	457075,00	2238757,74	Аналитический метод	0,10	—
541	456911,31	2239303,51	Аналитический метод	0,10	—
542	456909,41	2239307,95	Аналитический метод	0,10	—
543	456902,29	2239316,11	Аналитический метод	0,10	—
544	456898,38	2239318,71	Аналитический метод	0,10	—
545	456828,34	2239353,25	Аналитический метод	0,10	—
546	456740,25	2239578,76	Аналитический метод	0,10	—
547	456525,83	2240182,65	Аналитический метод	0,10	—
548	456523,58	2240186,74	Аналитический метод	0,10	—
549	456181,95	2240676,37	Аналитический метод	0,10	—
550	455970,56	2240979,44	Аналитический метод	0,10	—
551	455948,07	2241090,04	Аналитический метод	0,10	—
552	455947,26	2241093,06	Аналитический метод	0,10	—
553	455946,07	2241096,05	Аналитический метод	0,10	—
554	455849,26	2241309,51	Аналитический метод	0,10	—
555	455816,36	2241397,39	Аналитический метод	0,10	—

1	2	3	4	5	6
556	455690,41	2241672,29	Аналитический метод	0,10	—
557	455502,97	2242082,01	Аналитический метод	0,10	—
558	455441,13	2242217,11	Аналитический метод	0,10	—
559	455433,16	2242226,12	Аналитический метод	0,10	—
560	455421,89	2242230,09	Аналитический метод	0,10	—
561	455402,78	2242232,26	Аналитический метод	0,10	—
562	455315,77	2242230,96	Аналитический метод	0,10	—
563	455261,06	2242224,60	Аналитический метод	0,10	—
564	454934,59	2242212,06	Аналитический метод	0,10	—
565	454894,66	2242766,79	Аналитический метод	0,10	—
566	454872,73	2242993,54	Аналитический метод	0,10	—
567	454824,34	2243500,10	Аналитический метод	0,10	—
568	454817,18	2243575,09	Аналитический метод	0,10	—
569	454804,52	2243756,31	Аналитический метод	0,10	—
570	454736,39	2244448,45	Аналитический метод	0,10	—
571	454729,20	2244521,41	Аналитический метод	0,10	—
572	454713,85	2244722,88	Аналитический метод	0,10	—
573	454668,68	2245190,10	Аналитический метод	0,10	—
574	454665,82	2245199,13	Аналитический метод	0,10	—
575	454658,04	2245208,11	Аналитический метод	0,10	—
576	454649,85	2245211,68	Аналитический метод	0,10	—
577	454280,48	2245299,74	Аналитический метод	0,10	—
578	454274,18	2245303,74	Аналитический метод	0,10	—
579	454268,80	2245306,05	Аналитический метод	0,10	—
580	454262,22	2245307,03	Аналитический метод	0,10	—
581	454076,66	2245303,71	Аналитический метод	0,10	—
582	453803,01	2245275,38	Аналитический метод	0,10	—
583	453573,59	2245251,78	Аналитический метод	0,10	—
584	453340,34	2245362,98	Аналитический метод	0,10	—
585	453206,30	2245428,03	Аналитический метод	0,10	—
586	452952,24	2245568,09	Аналитический метод	0,10	—
587	452784,45	2245661,09	Аналитический метод	0,10	—
588	452357,46	2245909,90	Аналитический метод	0,10	—
589	452354,19	2245913,20	Аналитический метод	0,10	—
590	452350,92	2245916,13	Аналитический метод	0,10	—
591	451944,88	2246145,51	Аналитический метод	0,10	—
592	451726,76	2246280,71	Аналитический метод	0,10	—
593	451579,20	2246369,24	Аналитический метод	0,10	—
594	451150,97	2246632,62	Аналитический метод	0,10	—
595	450814,02	2246841,83	Аналитический метод	0,10	—
596	450805,30	2246843,97	Аналитический метод	0,10	—
597	450724,34	2246842,29	Аналитический метод	0,10	—
598	450690,88	2246836,86	Аналитический метод	0,10	—
599	450397,80	2246812,73	Аналитический метод	0,10	—
600	450339,98	2246811,30	Аналитический метод	0,10	—
601	450144,55	2246820,54	Аналитический метод	0,10	—
602	449972,84	2246828,86	Аналитический метод	0,10	—
603	449113,03	2246885,93	Аналитический метод	0,10	—
604	449060,89	2246891,23	Аналитический метод	0,10	—
605	447961,92	2246969,35	Аналитический метод	0,10	—
606	447886,25	2246974,91	Аналитический метод	0,10	—
607	447860,49	2246976,82	Аналитический метод	0,10	—
608	447769,58	2246974,46	Аналитический метод	0,10	—
609	447614,85	2246972,26	Аналитический метод	0,10	—
610	447296,52	2246958,81	Аналитический метод	0,10	—
611	447091,32	2246950,28	Аналитический метод	0,10	—
612	446899,96	2247016,21	Аналитический метод	0,10	—
613	446850,39	2247032,00	Аналитический метод	0,10	—
614	446230,70	2247248,31	Аналитический метод	0,10	—
615	445827,06	2247386,37	Аналитический метод	0,10	—

1	2	3	4	5	6
616	445595,61	2247465,74	Аналитический метод	0,10	—
617	445535,73	2247486,32	Аналитический метод	0,10	—
618	445326,69	2247557,87	Аналитический метод	0,10	—
619	445065,29	2247647,45	Аналитический метод	0,10	—
620	444882,51	2247710,09	Аналитический метод	0,10	—
621	444756,60	2247757,01	Аналитический метод	0,10	—
622	444447,71	2247863,56	Аналитический метод	0,10	—
623	444444,06	2247864,65	Аналитический метод	0,10	—
624	444441,77	2247865,06	Аналитический метод	0,10	—
625	443548,73	2247874,67	Аналитический метод	0,10	—
626	443311,70	2247877,33	Аналитический метод	0,10	—
627	442578,02	2247890,88	Аналитический метод	0,10	—
628	442290,04	2247888,17	Аналитический метод	0,10	—
629	441811,74	2247896,75	Аналитический метод	0,10	—
630	441807,58	2247896,36	Аналитический метод	0,10	—
631	441803,29	2247895,15	Аналитический метод	0,10	—
632	441797,79	2247892,29	Аналитический метод	0,10	—
633	441497,59	2247671,48	Аналитический метод	0,10	—
634	441405,79	2247600,77	Аналитический метод	0,10	—
635	441050,55	2247333,71	Аналитический метод	0,10	—
636	440908,80	2247227,22	Аналитический метод	0,10	—
637	440738,06	2247100,93	Аналитический метод	0,10	—
638	440615,30	2247181,79	Аналитический метод	0,10	—
639	440360,34	2247354,49	Аналитический метод	0,10	—
640	440066,60	2247660,03	Аналитический метод	0,10	—
641	439914,59	2247818,52	Аналитический метод	0,10	—
642	439559,33	2248736,31	Аналитический метод	0,10	—
643	439552,25	2248744,46	Аналитический метод	0,10	—
644	439541,70	2248749,04	Аналитический метод	0,10	—
645	439517,59	2248753,69	Аналитический метод	0,10	—
646	439453,12	2248768,15	Аналитический метод	0,10	—
647	439308,50	2248856,62	Аналитический метод	0,10	—
648	439141,77	2248958,67	Аналитический метод	0,10	—
649	438908,00	2249101,80	Аналитический метод	0,10	—
650	438875,88	2249154,45	Аналитический метод	0,10	—
651	438810,70	2249266,70	Аналитический метод	0,10	—
652	438723,96	2249436,44	Аналитический метод	0,10	—
653	438711,84	2249603,26	Аналитический метод	0,10	—
654	438709,02	2249612,96	Аналитический метод	0,10	—
655	438704,37	2249619,18	Аналитический метод	0,10	—
656	438534,76	2249785,28	Аналитический метод	0,10	—
657	438333,17	2250143,55	Аналитический метод	0,10	—
658	438116,57	2250546,94	Аналитический метод	0,10	—
659	438117,94	2250607,73	Аналитический метод	0,10	—
660	438212,11	2251350,64	Аналитический метод	0,10	—
661	438252,80	2251643,50	Аналитический метод	0,10	—
662	438447,92	2251796,37	Аналитический метод	0,10	—
663	438454,51	2251804,39	Аналитический метод	0,10	—
664	438457,49	2251816,44	Аналитический метод	0,10	—
665	438451,32	2252024,35	Аналитический метод	0,10	—
666	438447,54	2252067,43	Аналитический метод	0,10	—
667	438421,99	2252712,26	Аналитический метод	0,10	—
668	438405,37	2253051,68	Аналитический метод	0,10	—
669	438291,73	2253666,38	Аналитический метод	0,10	—
670	438290,41	2253670,74	Аналитический метод	0,10	—
671	438288,13	2253674,95	Аналитический метод	0,10	—
672	438285,69	2253678,02	Аналитический метод	0,10	—
673	438082,74	2253865,74	Аналитический метод	0,10	—
674	438059,86	2253889,68	Аналитический метод	0,10	—
675	438322,18	2254384,10	Аналитический метод	0,10	—



1	2	3	4	5	6
676	438336,20	2254410,02	Аналитический метод	0,10	—
677	438445,88	2254618,67	Аналитический метод	0,10	—
678	438486,24	2254693,96	Аналитический метод	0,10	—
679	438582,84	2254873,02	Аналитический метод	0,10	—
680	438965,98	2255606,37	Аналитический метод	0,10	—
681	438972,74	2255619,52	Аналитический метод	0,10	—
682	439328,19	2256252,39	Аналитический метод	0,10	—
683	439473,15	2256521,26	Аналитический метод	0,10	—
684	439684,68	2256904,01	Аналитический метод	0,10	—
685	439927,99	2257371,62	Аналитический метод	0,10	—
686	440031,97	2257592,36	Аналитический метод	0,10	—
687	440340,15	2258277,64	Аналитический метод	0,10	—
688	440705,19	2259103,81	Аналитический метод	0,10	—
689	440779,41	2259359,18	Аналитический метод	0,10	—
690	440910,39	2259648,71	Аналитический метод	0,10	—
691	441091,63	2260011,28	Аналитический метод	0,10	—
692	441263,63	2260350,86	Аналитический метод	0,10	—
693	441266,37	2260362,19	Аналитический метод	0,10	—
694	441264,88	2260502,11	Аналитический метод	0,10	—
695	441264,28	2260519,48	Аналитический метод	0,10	—
696	441273,69	2261254,44	Аналитический метод	0,10	—
697	441273,62	2261258,61	Аналитический метод	0,10	—
698	441272,75	2261262,63	Аналитический метод	0,10	—
699	441271,69	2261265,83	Аналитический метод	0,10	—
700	441269,67	2261269,88	Аналитический метод	0,10	—
701	441217,79	2261345,09	Аналитический метод	0,10	—
702	441222,06	2261377,51	Аналитический метод	0,10	—
703	441253,74	2261388,68	Аналитический метод	0,10	—
704	441261,70	2261393,19	Аналитический метод	0,10	—
705	441267,63	2261400,55	Аналитический метод	0,10	—
706	441270,32	2261409,08	Аналитический метод	0,10	—
707	441276,03	2261456,78	Аналитический метод	0,10	—
708	441291,56	2261573,80	Аналитический метод	0,10	—
709	441310,71	2261572,14	Аналитический метод	0,10	—
710	441311,45	2261572,08	Аналитический метод	0,10	—
711	441311,42	2261571,28	Аналитический метод	0,10	—
712	441312,33	2261571,02	Аналитический метод	0,10	—
713	441326,91	2261569,82	Аналитический метод	0,10	—
714	441362,91	2261565,43	Аналитический метод	0,10	—
715	441406,15	2261560,15	Аналитический метод	0,10	—
716	441405,73	2261556,95	Аналитический метод	0,10	—
717	441406,23	2261556,88	Аналитический метод	0,10	—
718	441406,62	2261559,98	Аналитический метод	0,10	—
719	441479,79	2261532,03	Аналитический метод	0,10	—
720	441478,00	2261529,56	Аналитический метод	0,10	—
721	441478,41	2261529,26	Аналитический метод	0,10	—
722	441480,26	2261531,82	Аналитический метод	0,10	—
723	441519,83	2261497,55	Аналитический метод	0,10	—
724	441540,75	2261479,34	Аналитический метод	0,10	—
725	441540,79	2261479,26	Аналитический метод	0,10	—
726	441538,77	2261477,07	Аналитический метод	0,10	—
727	441539,14	2261476,73	Аналитический метод	0,10	—
728	441541,02	2261478,78	Аналитический метод	0,10	—
729	441557,66	2261444,33	Аналитический метод	0,10	—
730	441554,75	2261443,74	Аналитический метод	0,10	—
731	441554,85	2261443,24	Аналитический метод	0,10	—
732	441557,87	2261443,85	Аналитический метод	0,10	—
733	441566,98	2261404,43	Аналитический метод	0,10	—
734	441584,93	2261325,74	Аналитический метод	0,10	—
735	441593,65	2261286,80	Аналитический метод	0,10	—

1	2	3	4	5	6
736	441602,40	2261247,11	Аналитический метод	0,10	—
737	441602,63	2261246,55	Аналитический метод	0,10	—
738	441623,23	2261213,81	Аналитический метод	0,10	—
739	441621,12	2261213,50	Аналитический метод	0,10	—
740	441621,20	2261212,99	Аналитический метод	0,10	—
741	441623,53	2261213,35	Аналитический метод	0,10	—
742	441623,61	2261213,21	Аналитический метод	0,10	—
743	441630,42	2261156,68	Аналитический метод	0,10	—
744	441634,45	2261124,47	Аналитический метод	0,10	—
745	441639,37	2261085,40	Аналитический метод	0,10	—
746	441640,34	2261077,66	Аналитический метод	0,10	—
747	441640,58	2261076,90	Аналитический метод	0,10	—
748	441641,31	2261076,18	Аналитический метод	0,10	—
749	441792,33	2261008,90	Аналитический метод	0,10	—
750	441809,52	2261001,18	Аналитический метод	0,10	—
751	441810,05	2261001,05	Аналитический метод	0,10	—
752	441810,56	2261001,06	Аналитический метод	0,10	—
753	441818,22	2261002,09	Аналитический метод	0,10	—
1	441827,00	2261003,07	Аналитический метод	0,10	—
754	458036,46	2233098,94	Аналитический метод	0,10	—
755	458040,57	2233100,78	Аналитический метод	0,10	—
756	458041,11	2233100,81	Аналитический метод	0,10	—
757	458041,59	2233100,59	Аналитический метод	0,10	—
758	458040,71	2233102,56	Аналитический метод	0,10	—
759	458037,88	2233101,27	Аналитический метод	0,10	—
760	458037,32	2233101,21	Аналитический метод	0,10	—
761	458036,36	2233100,84	Аналитический метод	0,10	—
762	458035,80	2233101,10	Аналитический метод	0,10	—
763	458035,57	2233101,40	Аналитический метод	0,10	—
764	458034,73	2233103,10	Аналитический метод	0,10	—
765	458034,52	2233103,07	Аналитический метод	0,10	—
766	458035,40	2233101,16	Аналитический метод	0,10	—
754	458036,46	2233098,94	Аналитический метод	0,10	—
767	458037,63	2232858,54	Аналитический метод	0,10	—
768	458048,33	2232870,05	Аналитический метод	0,10	—
769	458053,77	2232877,90	Аналитический метод	0,10	—
770	458057,71	2232885,68	Аналитический метод	0,10	—
771	458059,84	2232893,95	Аналитический метод	0,10	—
772	458061,05	2232905,55	Аналитический метод	0,10	—
773	458047,00	2232943,18	Аналитический метод	0,10	—
774	458047,17	2232944,86	Аналитический метод	0,10	—
775	458047,97	2232945,38	Аналитический метод	0,10	—
776	458083,50	2232967,16	Аналитический метод	0,10	—
777	458036,02	2233065,91	Аналитический метод	0,10	—
778	457929,74	2233015,50	Аналитический метод	0,10	—
779	457889,03	2232963,11	Аналитический метод	0,10	—
780	457748,52	2232781,97	Аналитический метод	0,10	—
781	457738,53	2232747,81	Аналитический метод	0,10	—
782	457751,29	2232739,43	Аналитический метод	0,10	—
783	457777,73	2232731,45	Аналитический метод	0,10	—
784	457799,85	2232732,25	Аналитический метод	0,10	—
785	457834,57	2232749,56	Аналитический метод	0,10	—
767	458037,63	2232858,54	Аналитический метод	0,10	—
786	458106,24	2233110,58	Аналитический метод	0,10	—
787	458111,89	2233112,81	Аналитический метод	0,10	—
788	458106,71	2233125,36	Аналитический метод	0,10	—
789	458050,63	2233102,30	Аналитический метод	0,10	—

1	2	3	4	5	6
790	458052,54	2233097,70	Аналитический метод	0,10	—
791	458057,64	2233086,56	Аналитический метод	0,10	—
792	458057,96	2233085,65	Аналитический метод	0,10	—
786	458106,24	2233110,58	Аналитический метод	0,10	—
793	458105,74	2233127,65	Аналитический метод	0,10	—
794	458099,71	2233142,23	Аналитический метод	0,10	—
795	458042,28	2233114,96	Аналитический метод	0,10	—
796	458041,68	2233109,67	Аналитический метод	0,10	—
797	458042,12	2233109,62	Аналитический метод	0,10	—
798	458043,22	2233110,16	Аналитический метод	0,10	—
799	458043,79	2233110,23	Аналитический метод	0,10	—
800	458044,49	2233109,65	Аналитический метод	0,10	—
801	458044,77	2233109,09	Аналитический метод	0,10	—
802	458044,85	2233108,91	Аналитический метод	0,10	—
803	458044,89	2233108,29	Аналитический метод	0,10	—
804	458044,57	2233107,77	Аналитический метод	0,10	—
805	458043,79	2233107,40	Аналитический метод	0,10	—
806	458044,71	2233105,51	Аналитический метод	0,10	—
807	458044,79	2233104,92	Аналитический метод	0,10	—
808	458044,51	2233104,39	Аналитический метод	0,10	—
809	458044,23	2233104,20	Аналитический метод	0,10	—
810	458043,07	2233103,66	Аналитический метод	0,10	—
811	458043,64	2233102,39	Аналитический метод	0,10	—
812	458049,48	2233104,76	Аналитический метод	0,10	—
793	458105,74	2233127,65	Аналитический метод	0,10	—
813	458156,32	2233127,95	Аналитический метод	0,10	—
814	458156,32	2233131,53	Аналитический метод	0,10	—
815	458148,52	2233149,51	Аналитический метод	0,10	—
816	458145,92	2233146,82	Аналитический метод	0,10	—
817	458142,90	2233144,58	Аналитический метод	0,10	—
818	458149,39	2233129,31	Аналитический метод	0,10	—
819	458149,54	2233128,55	Аналитический метод	0,10	—
820	458149,27	2233127,55	Аналитический метод	0,10	—
821	458148,54	2233126,82	Аналитический метод	0,10	—
822	458125,68	2233117,36	Аналитический метод	0,10	—
823	458125,86	2233116,94	Аналитический метод	0,10	—
824	458132,06	2233116,53	Аналитический метод	0,10	—
825	458145,55	2233120,63	Аналитический метод	0,10	—
813	458156,32	2233127,95	Аналитический метод	0,10	—
826	458094,78	2233158,68	Аналитический метод	0,10	—
827	458104,16	2233162,51	Аналитический метод	0,10	—
828	458063,42	2233265,79	Аналитический метод	0,10	—
829	458059,42	2233264,24	Аналитический метод	0,10	—
830	458058,37	2233255,34	Аналитический метод	0,10	—
831	458043,36	2233124,46	Аналитический метод	0,10	—
832	458089,40	2233146,31	Аналитический метод	0,10	—
833	458087,38	2233151,20	Аналитический метод	0,10	—
834	458094,65	2233154,47	Аналитический метод	0,10	—
835	458093,93	2233156,19	Аналитический метод	0,10	—
836	458093,78	2233156,95	Аналитический метод	0,10	—
837	458094,05	2233157,95	Аналитический метод	0,10	—
826	458094,78	2233158,68	Аналитический метод	0,10	—
838	457858,37	2233791,00	Аналитический метод	0,10	—
839	457845,27	2233820,30	Аналитический метод	0,10	—
840	457841,66	2233824,12	Аналитический метод	0,10	—
841	457854,06	2233789,32	Аналитический метод	0,10	—

1	2	3	4	5	6
838	457858,37	2233791,00	Аналитический метод	0,10	—
842	457864,29	2233793,42	Аналитический метод	0,10	—
843	457869,12	2233834,49	Аналитический метод	0,10	—
844	457864,94	2233840,19	Аналитический метод	0,10	—
845	457852,33	2233835,90	Аналитический метод	0,10	—
846	457850,82	2233832,72	Аналитический метод	0,10	—
847	457852,62	2233823,60	Аналитический метод	0,10	—
848	457863,57	2233795,02	Аналитический метод	0,10	—
842	457864,29	2233793,42	Аналитический метод	0,10	—
849	457852,77	2233843,64	Аналитический метод	0,10	—
850	457853,86	2233845,14	Аналитический метод	0,10	—
851	457853,55	2233846,33	Аналитический метод	0,10	—
852	457838,54	2233865,80	Аналитический метод	0,10	—
853	457829,05	2233866,89	Аналитический метод	0,10	—
854	457825,20	2233870,50	Аналитический метод	0,10	—
855	457836,30	2233839,21	Аналитический метод	0,10	—
856	457836,33	2233839,22	Аналитический метод	0,10	—
857	457846,03	2233841,90	Аналитический метод	0,10	—
849	457852,77	2233843,64	Аналитический метод	0,10	—
858	457806,29	2233974,63	Аналитический метод	0,10	—
859	457803,02	2233981,51	Аналитический метод	0,10	—
860	457799,11	2233989,16	Аналитический метод	0,10	—
861	457799,78	2233986,97	Аналитический метод	0,10	—
862	457804,85	2233970,39	Аналитический метод	0,10	—
858	457806,29	2233974,63	Аналитический метод	0,10	—
863	447884,97	2246923,00	Аналитический метод	0,10	—
864	447885,21	2246925,26	Аналитический метод	0,10	—
865	447881,74	2246925,45	Аналитический метод	0,10	—
863	447884,97	2246923,00	Аналитический метод	0,10	—
866	440291,17	2247354,34	Аналитический метод	0,10	—
867	440291,13	2247354,49	Аналитический метод	0,10	—
868	439899,89	2247761,76	Аналитический метод	0,10	—
869	439899,83	2247761,76	Аналитический метод	0,10	—
870	439904,26	2247749,96	Аналитический метод	0,10	—
871	439911,95	2247726,72	Аналитический метод	0,10	—
872	439929,34	2247671,13	Аналитический метод	0,10	—
873	439971,69	2247567,26	Аналитический метод	0,10	—
874	440037,11	2247521,90	Аналитический метод	0,10	—
875	440151,06	2247446,73	Аналитический метод	0,10	—
866	440291,17	2247354,34	Аналитический метод	0,10	—
876	438625,12	2249626,92	Аналитический метод	0,10	—
877	438625,13	2249626,94	Аналитический метод	0,10	—
878	438533,31	2249716,86	Аналитический метод	0,10	—
879	438533,29	2249716,86	Аналитический метод	0,10	—
880	438536,36	2249710,49	Аналитический метод	0,10	—
881	438574,74	2249660,30	Аналитический метод	0,10	—
876	438625,12	2249626,92	Аналитический метод	0,10	—
882	439222,49	2248850,79	Аналитический метод	0,10	—
883	439222,51	2248850,81	Аналитический метод	0,10	—
884	439138,99	2248901,95	Аналитический метод	0,10	—
885	439138,93	2248901,90	Аналитический метод	0,10	—
886	439175,30	2248877,33	Аналитический метод	0,10	—
882	439222,49	2248850,79	Аналитический метод	0,10	—





Схема расположения границ публичного сервитута


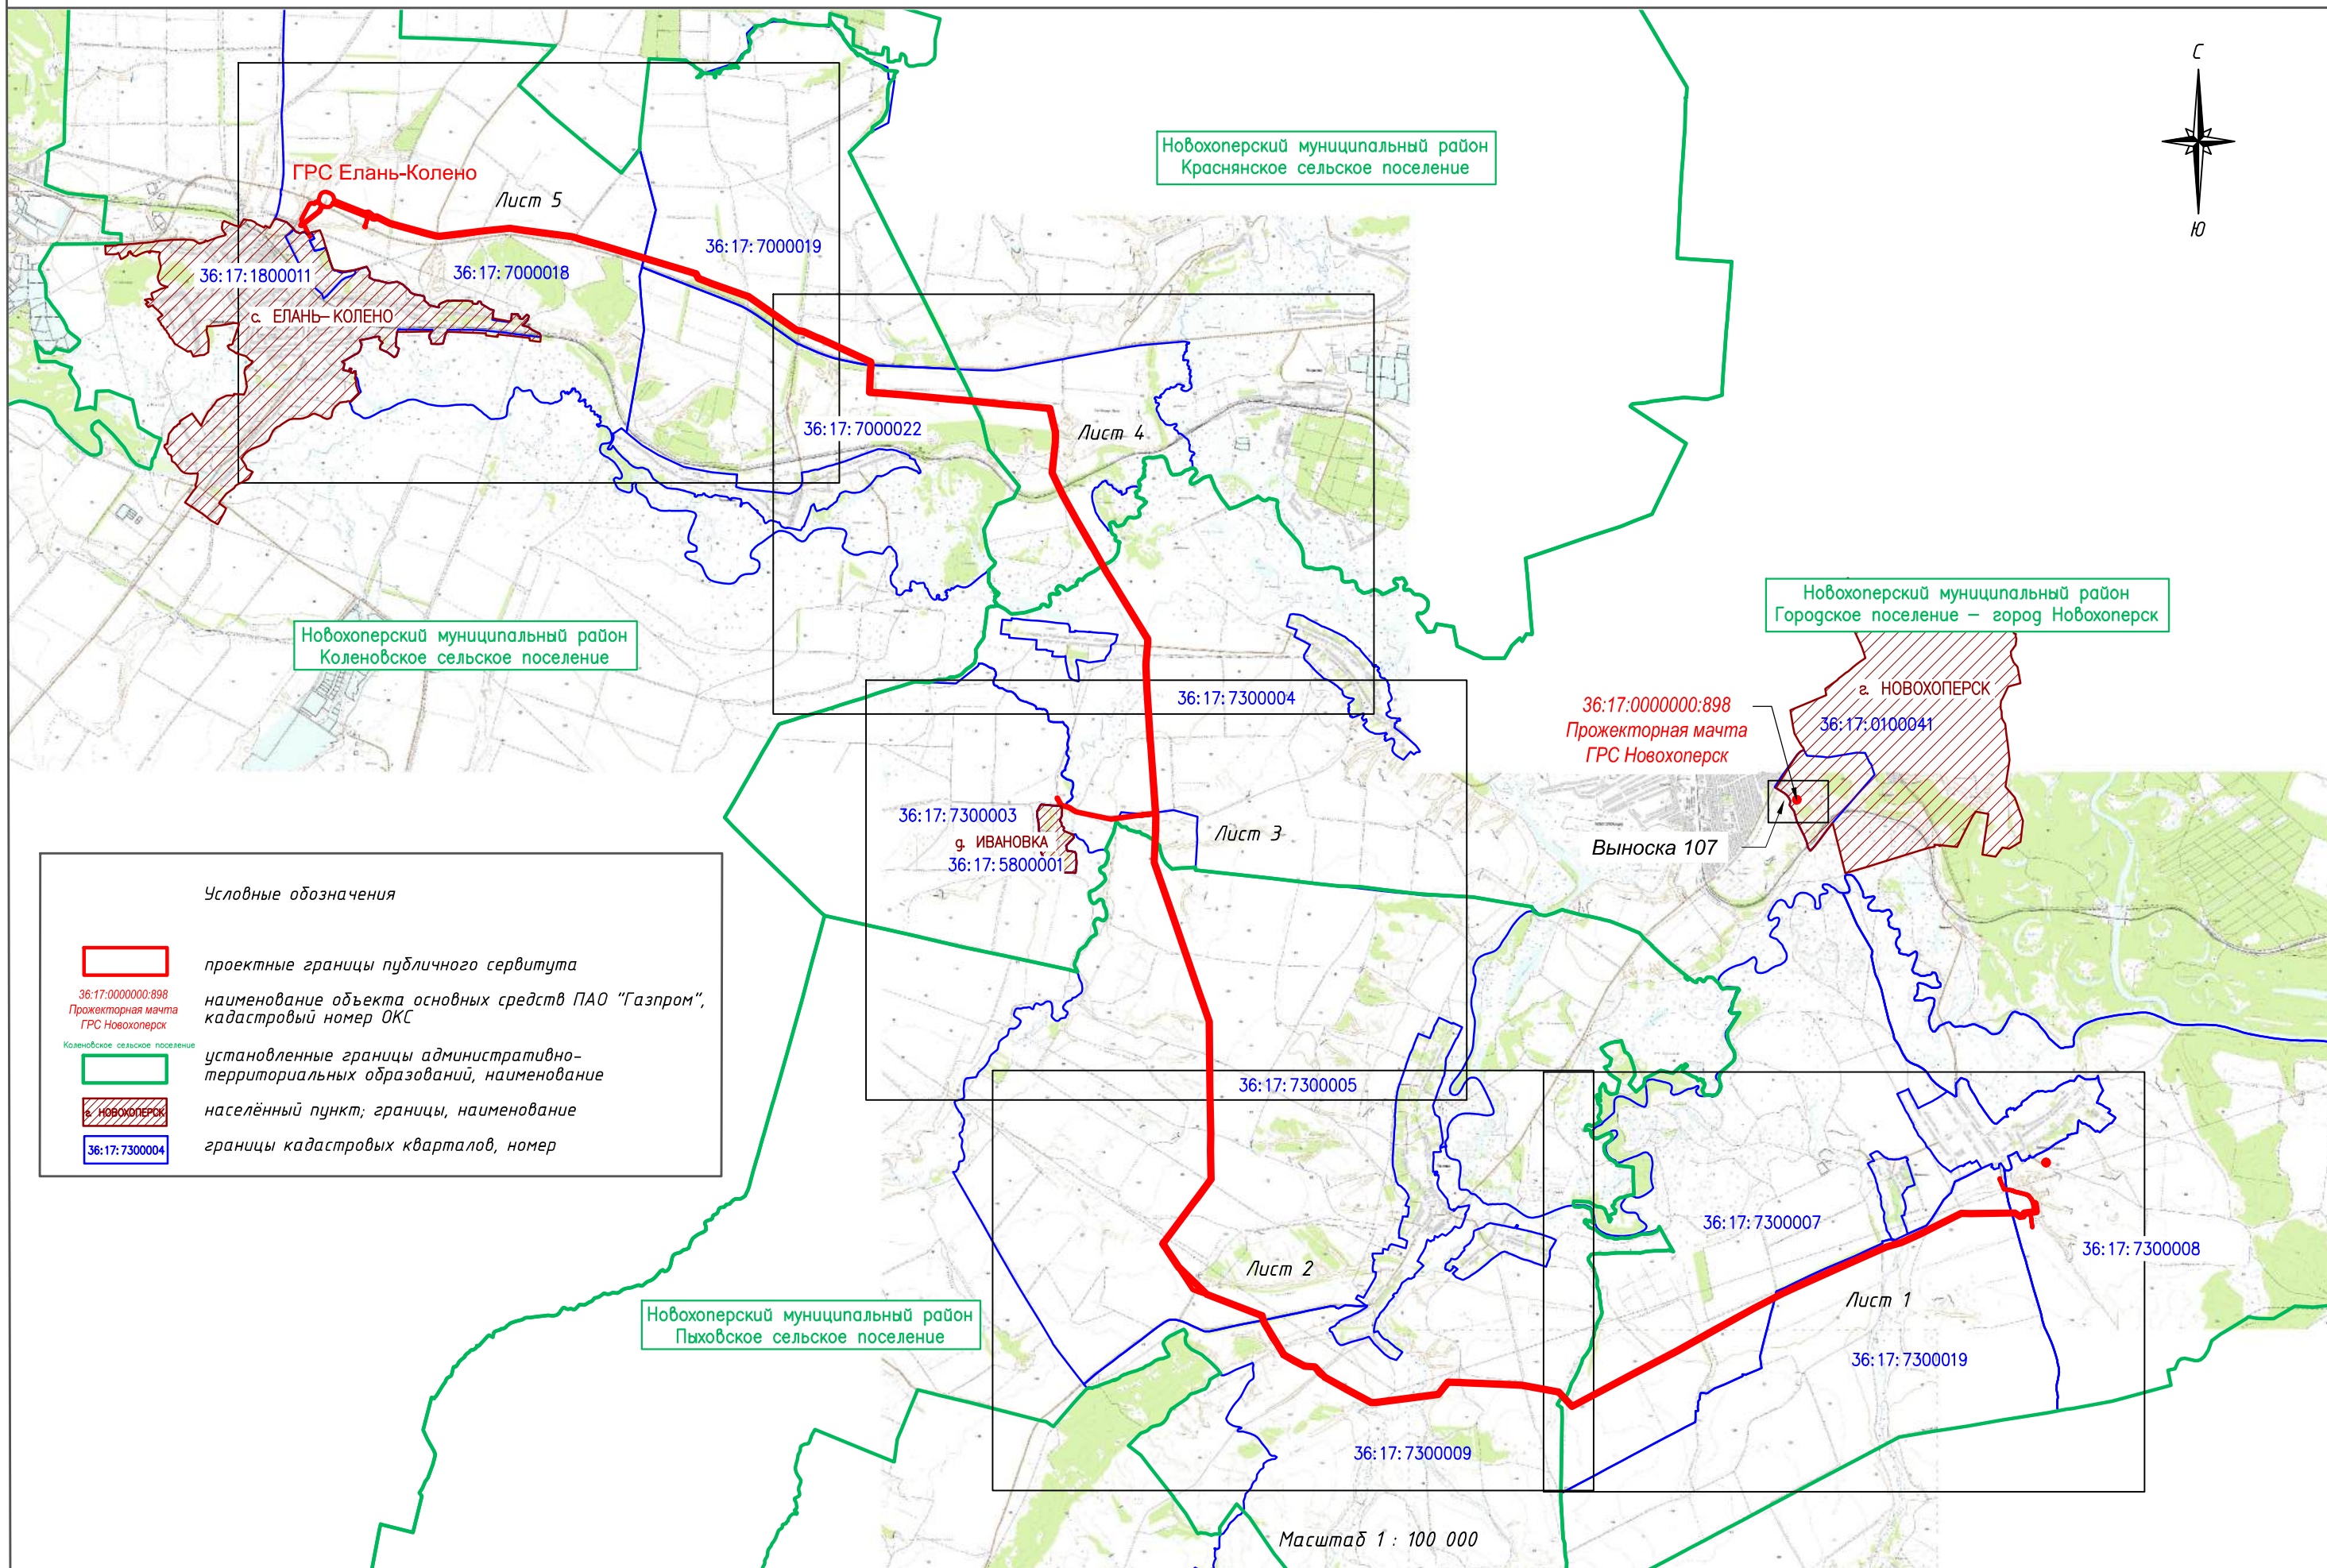




Схема расположения границ публичного сервитута

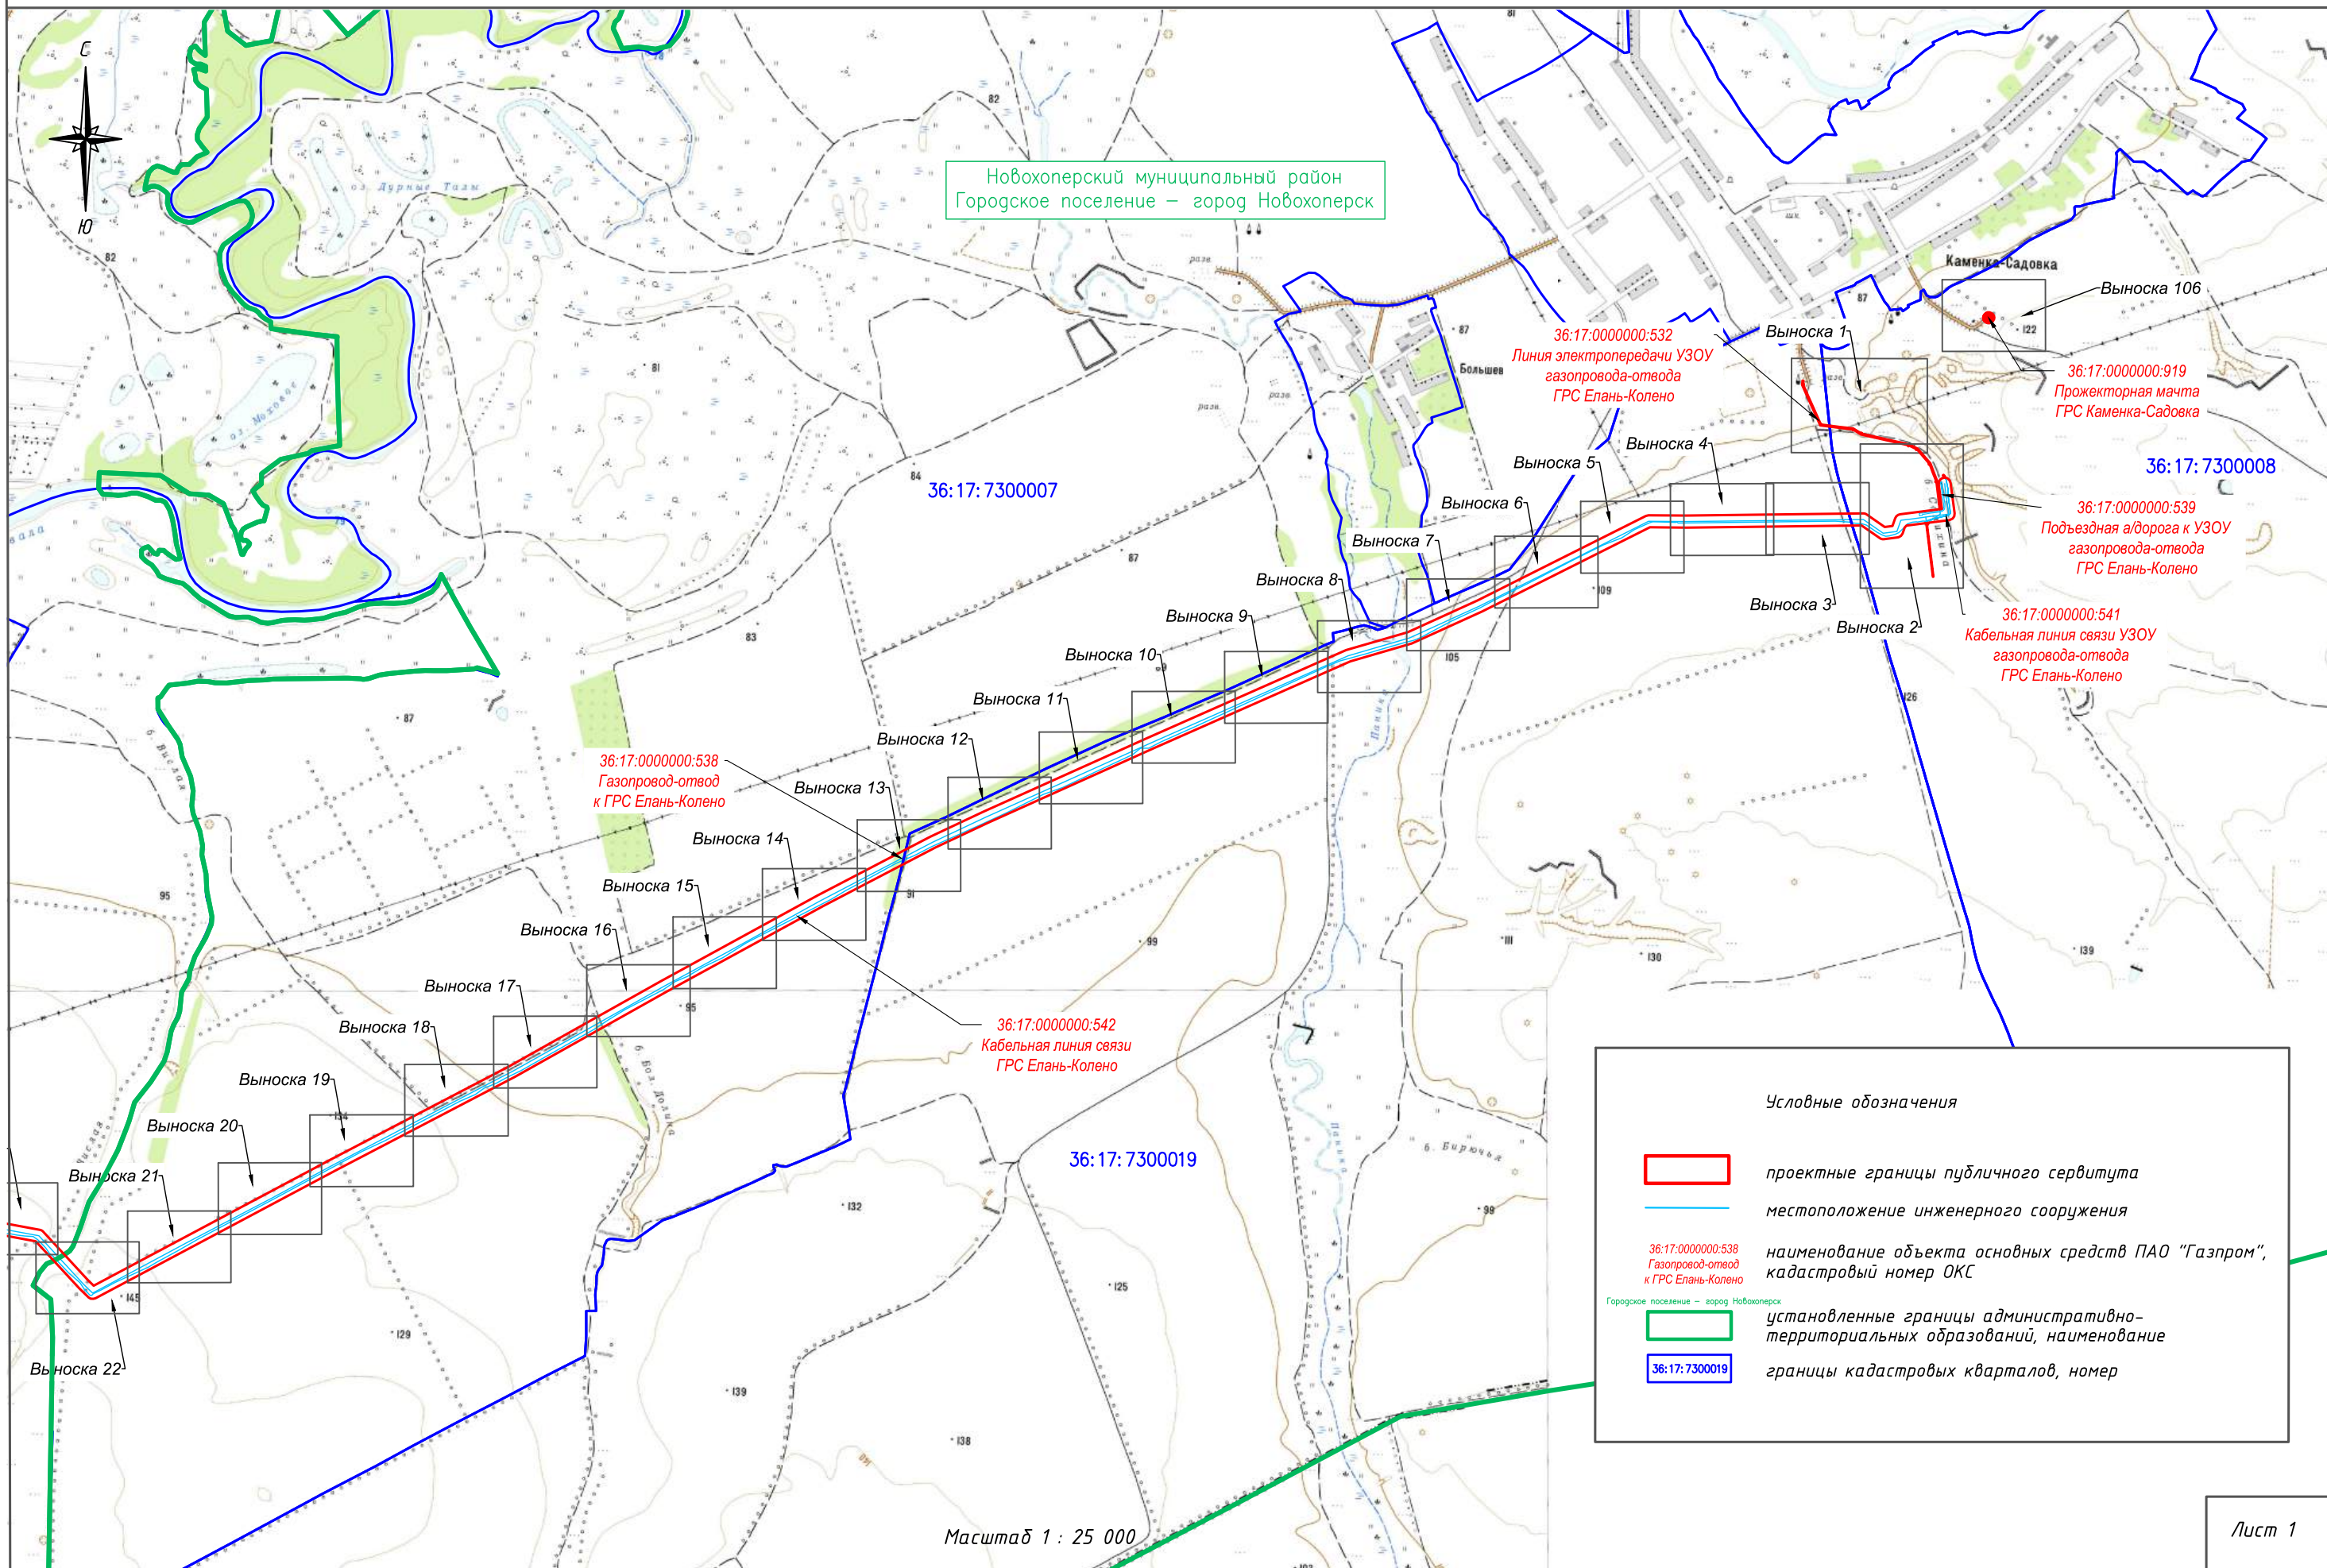

Новохоперский муниципальный район  
Городское поселение – город Новохоперск


**Условные обозначения**

- проектные границы публичного сервитута
- местоположение инженерного сооружения
- 36:17:0000000:538  
Газопровод-отвод  
к ГРС Елань-Колено наименование объекта основных средств ПАО "Газпром", кадастровый номер ОКС
- установленные границы административно-территориальных образований, наименование
- 36:17:7300019 границы кадастровых кварталов, номер

Масштаб 1 : 25 000



Схема расположения границ публичного сервитута

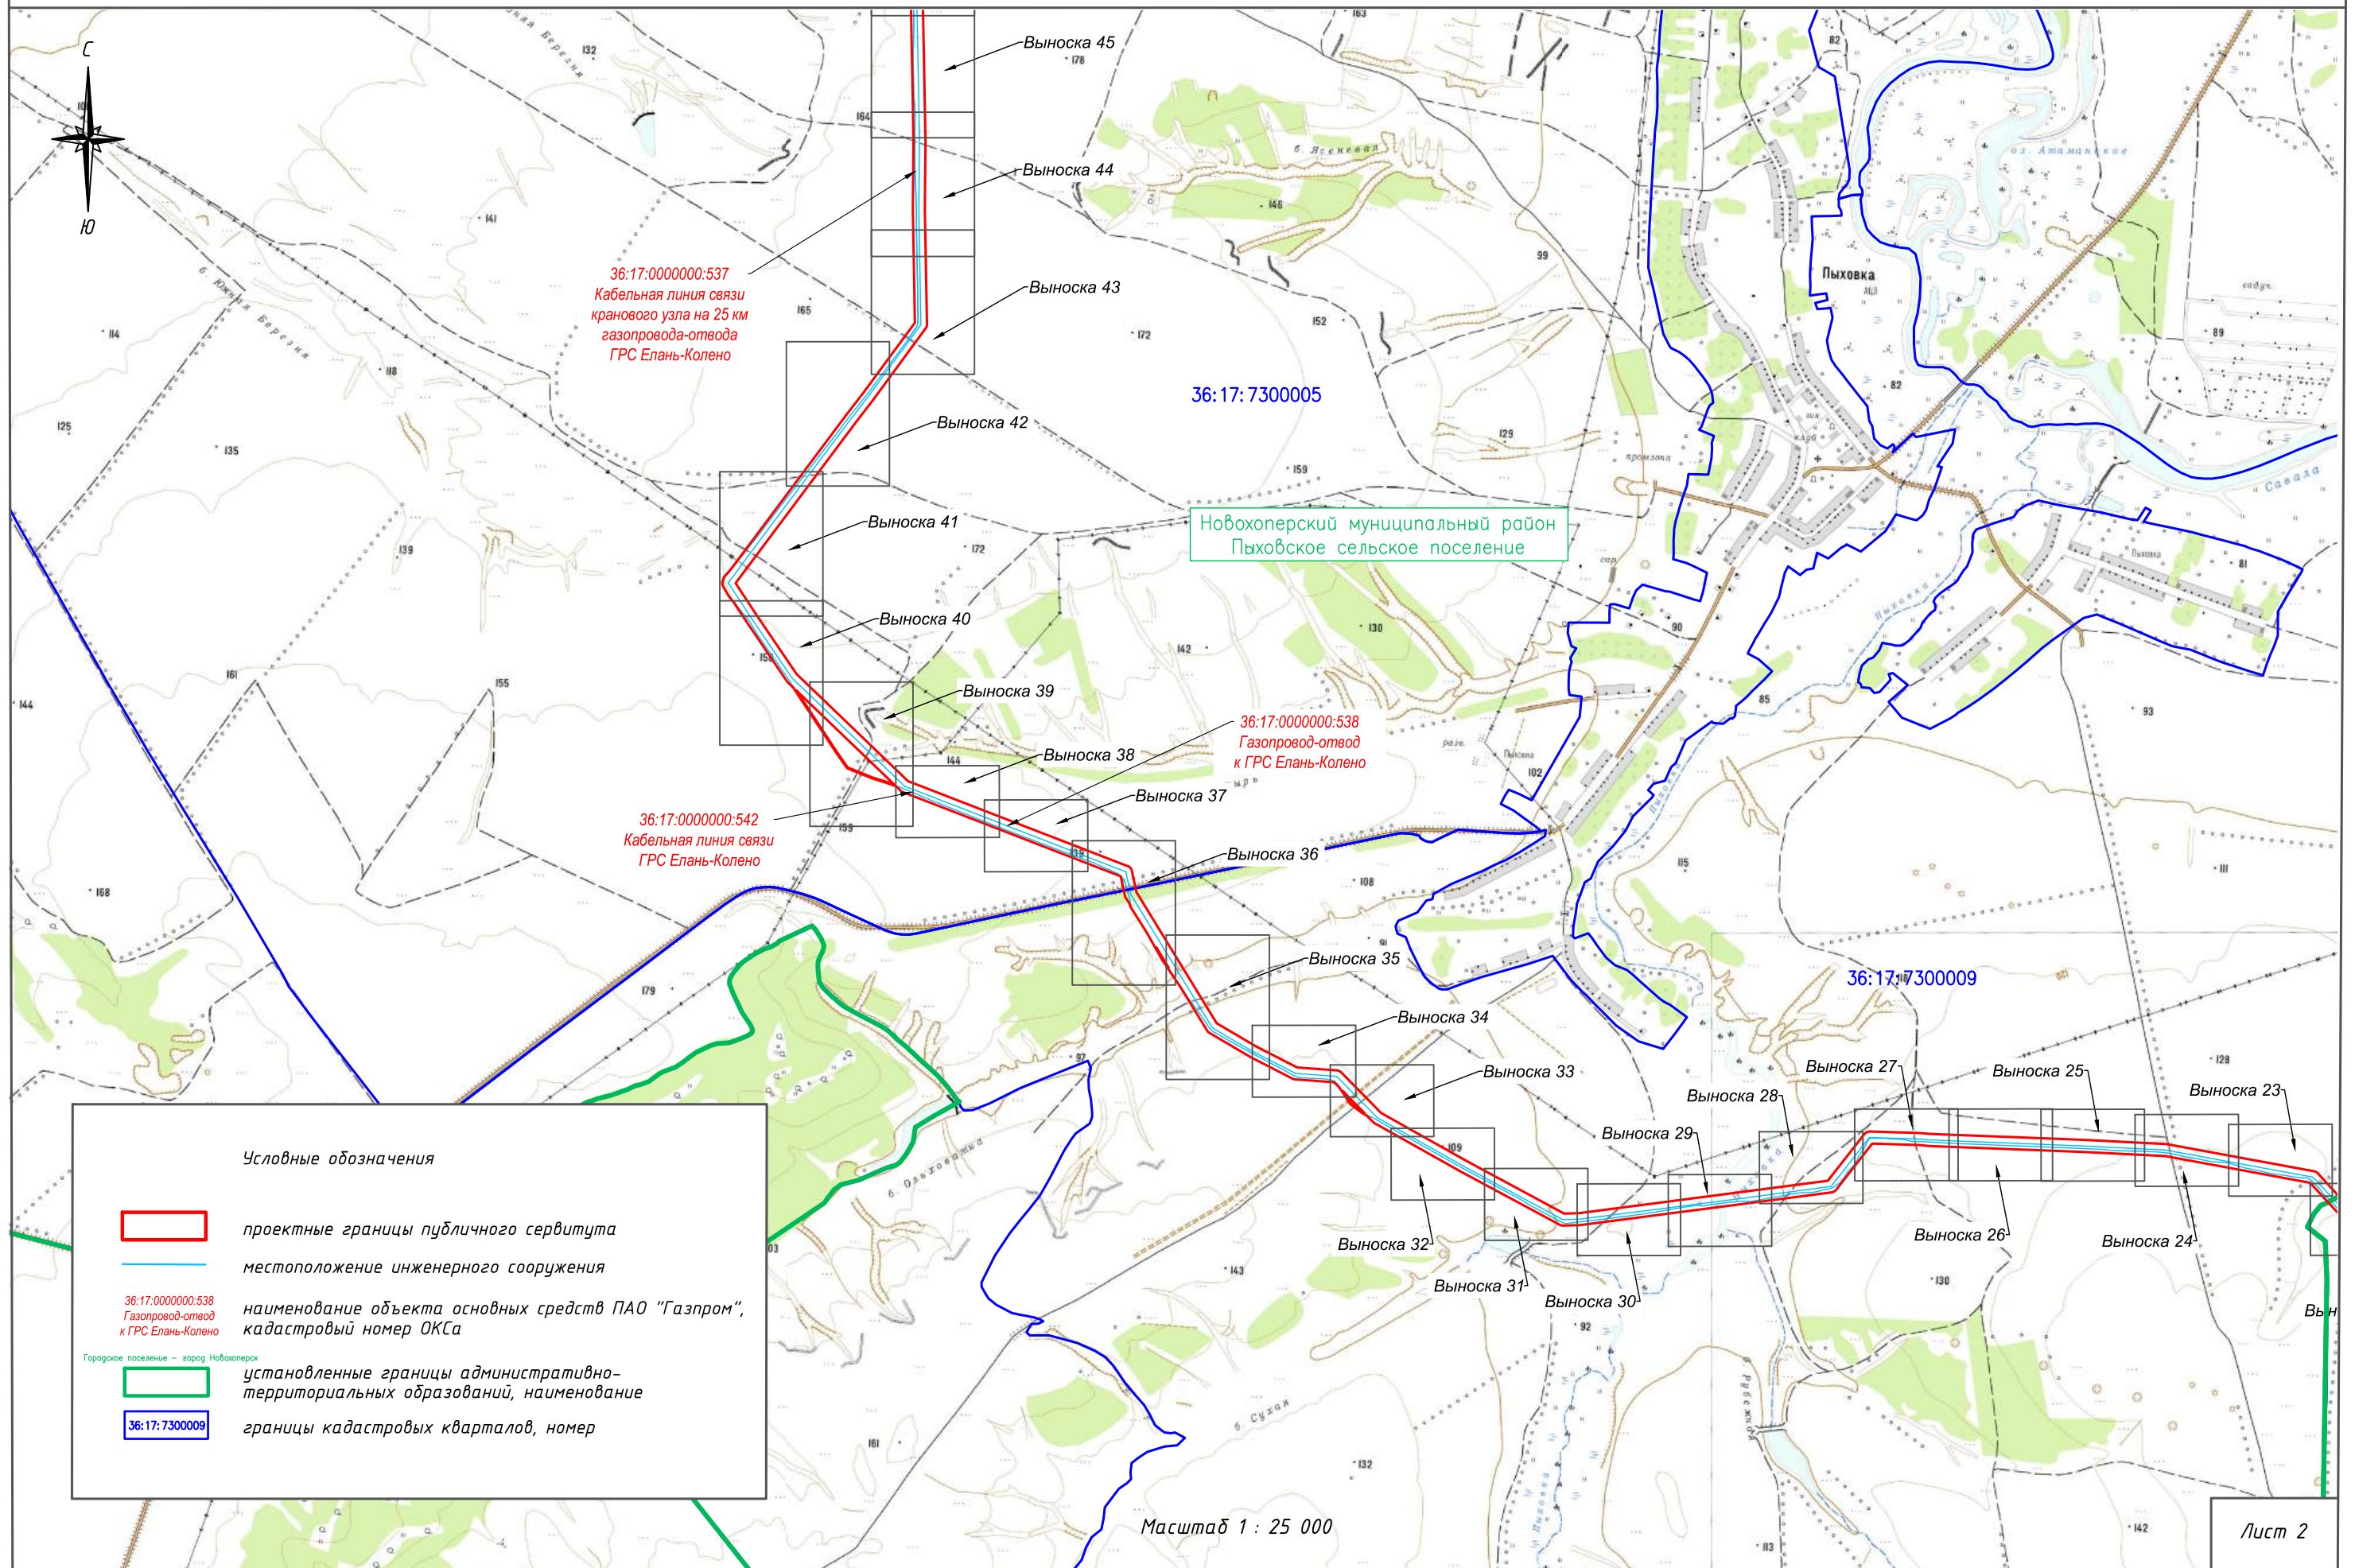

36:17:0000000:537  
Кабельная линия связи  
кранового узла на 25 км  
газопровода-отвода  
ГРС Елань-Колено

36:17:7300005

Новохоперский муниципальный район  
Пыховское сельское поселение

36:17:0000000:538  
Газопровод-отвод  
к ГРС Елань-Колено

36:17:0000000:542  
Кабельная линия связи  
ГРС Елань-Колено

36:17:7300009

**Условные обозначения**


- проектные границы публичного сервитута
- местоположение инженерного сооружения
- 36:17:0000000:538  
Газопровод-отвод  
к ГРС Елань-Колено  
наименование объекта основных средств ПАО "Газпром",  
кадастровый номер ОКСа
- установленные границы административно-территориальных образований, наименование
- 36:17:7300009  
границы кадастровых кварталов, номер

Городское поселение – город Новохоперск

Масштаб 1 : 25 000



Схема расположения границ публичного сервитута

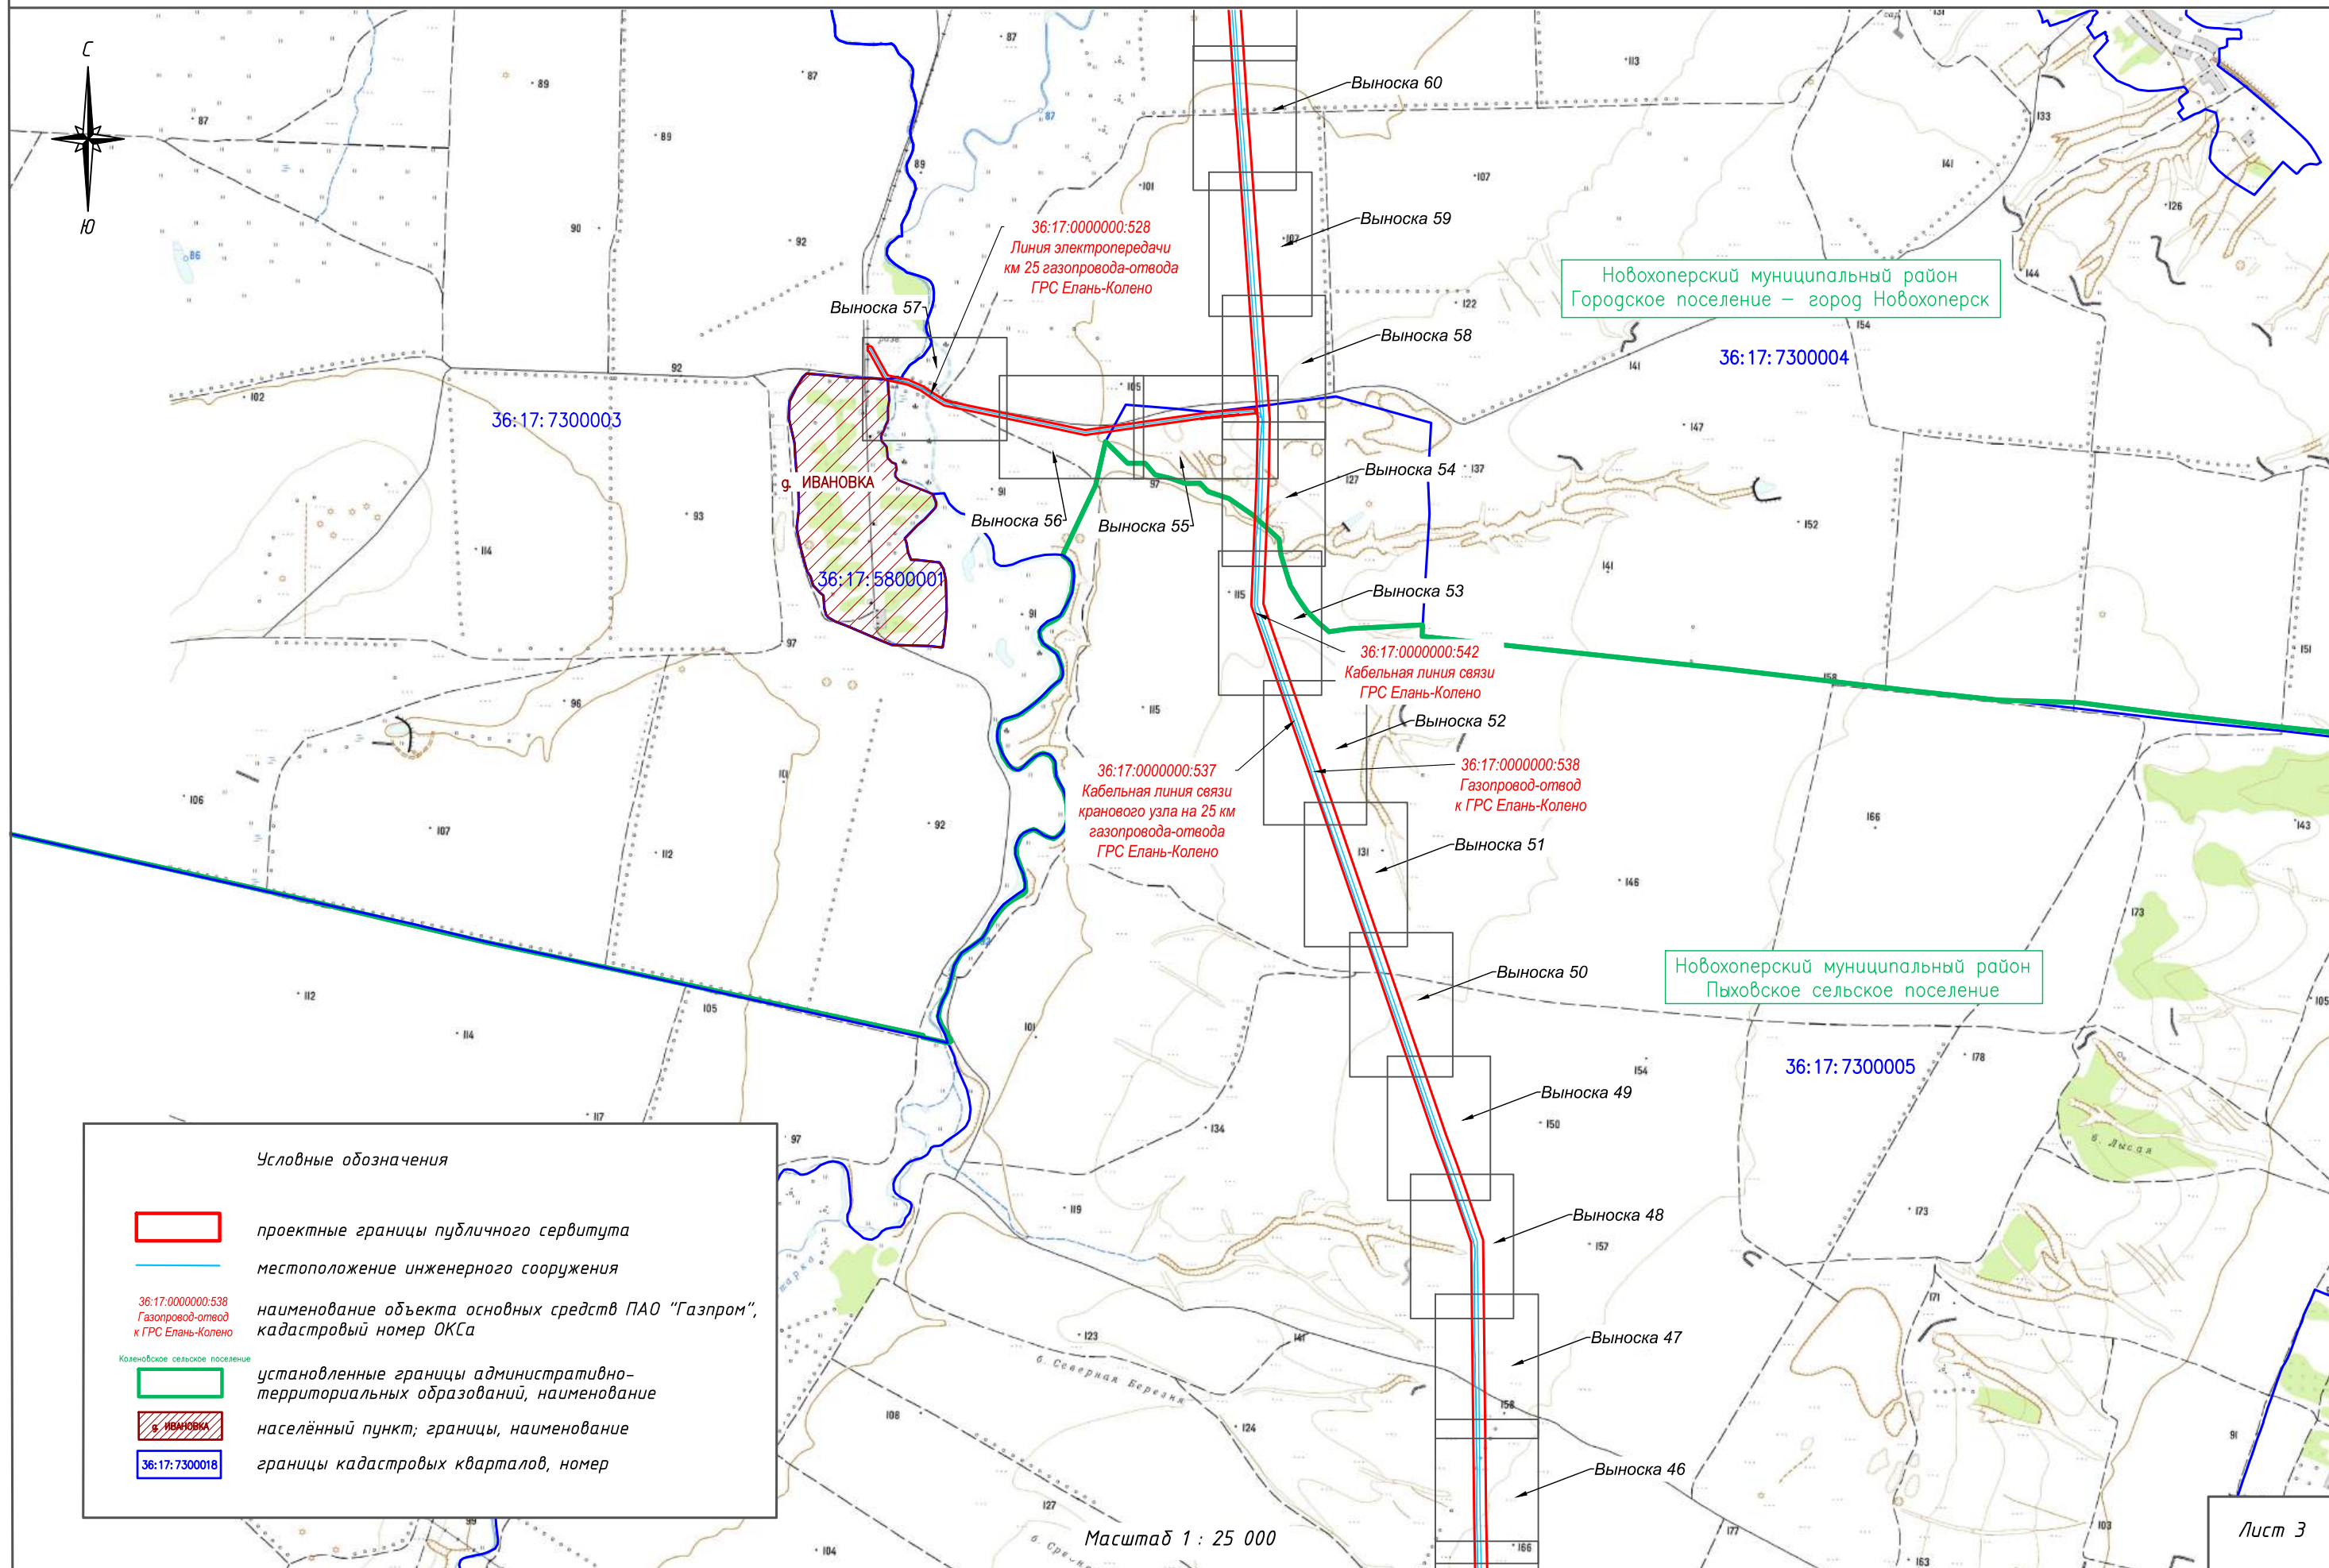

Новохоперский муниципальный район  
Городское поселение – город Новохоперск

Новохоперский муниципальный район  
Пыховское сельское поселение


**Условные обозначения**

- проектные границы публичного сервитута
- местоположение инженерного сооружения
- 36:17:0000000:538  
Газопровод-отвод  
к ГРС Елань-Колено наименование объекта основных средств ПАО "Газпром", кадастровый номер ОКСа
- Козеновское сельское поселение установленные границы административно-территориальных образований, наименование
- населённый пункт; границы, наименование
- 36:17:7300018 границы кадастровых кварталов, номер

Масштаб 1 : 25 000



Схема расположения границ публичного сервитута

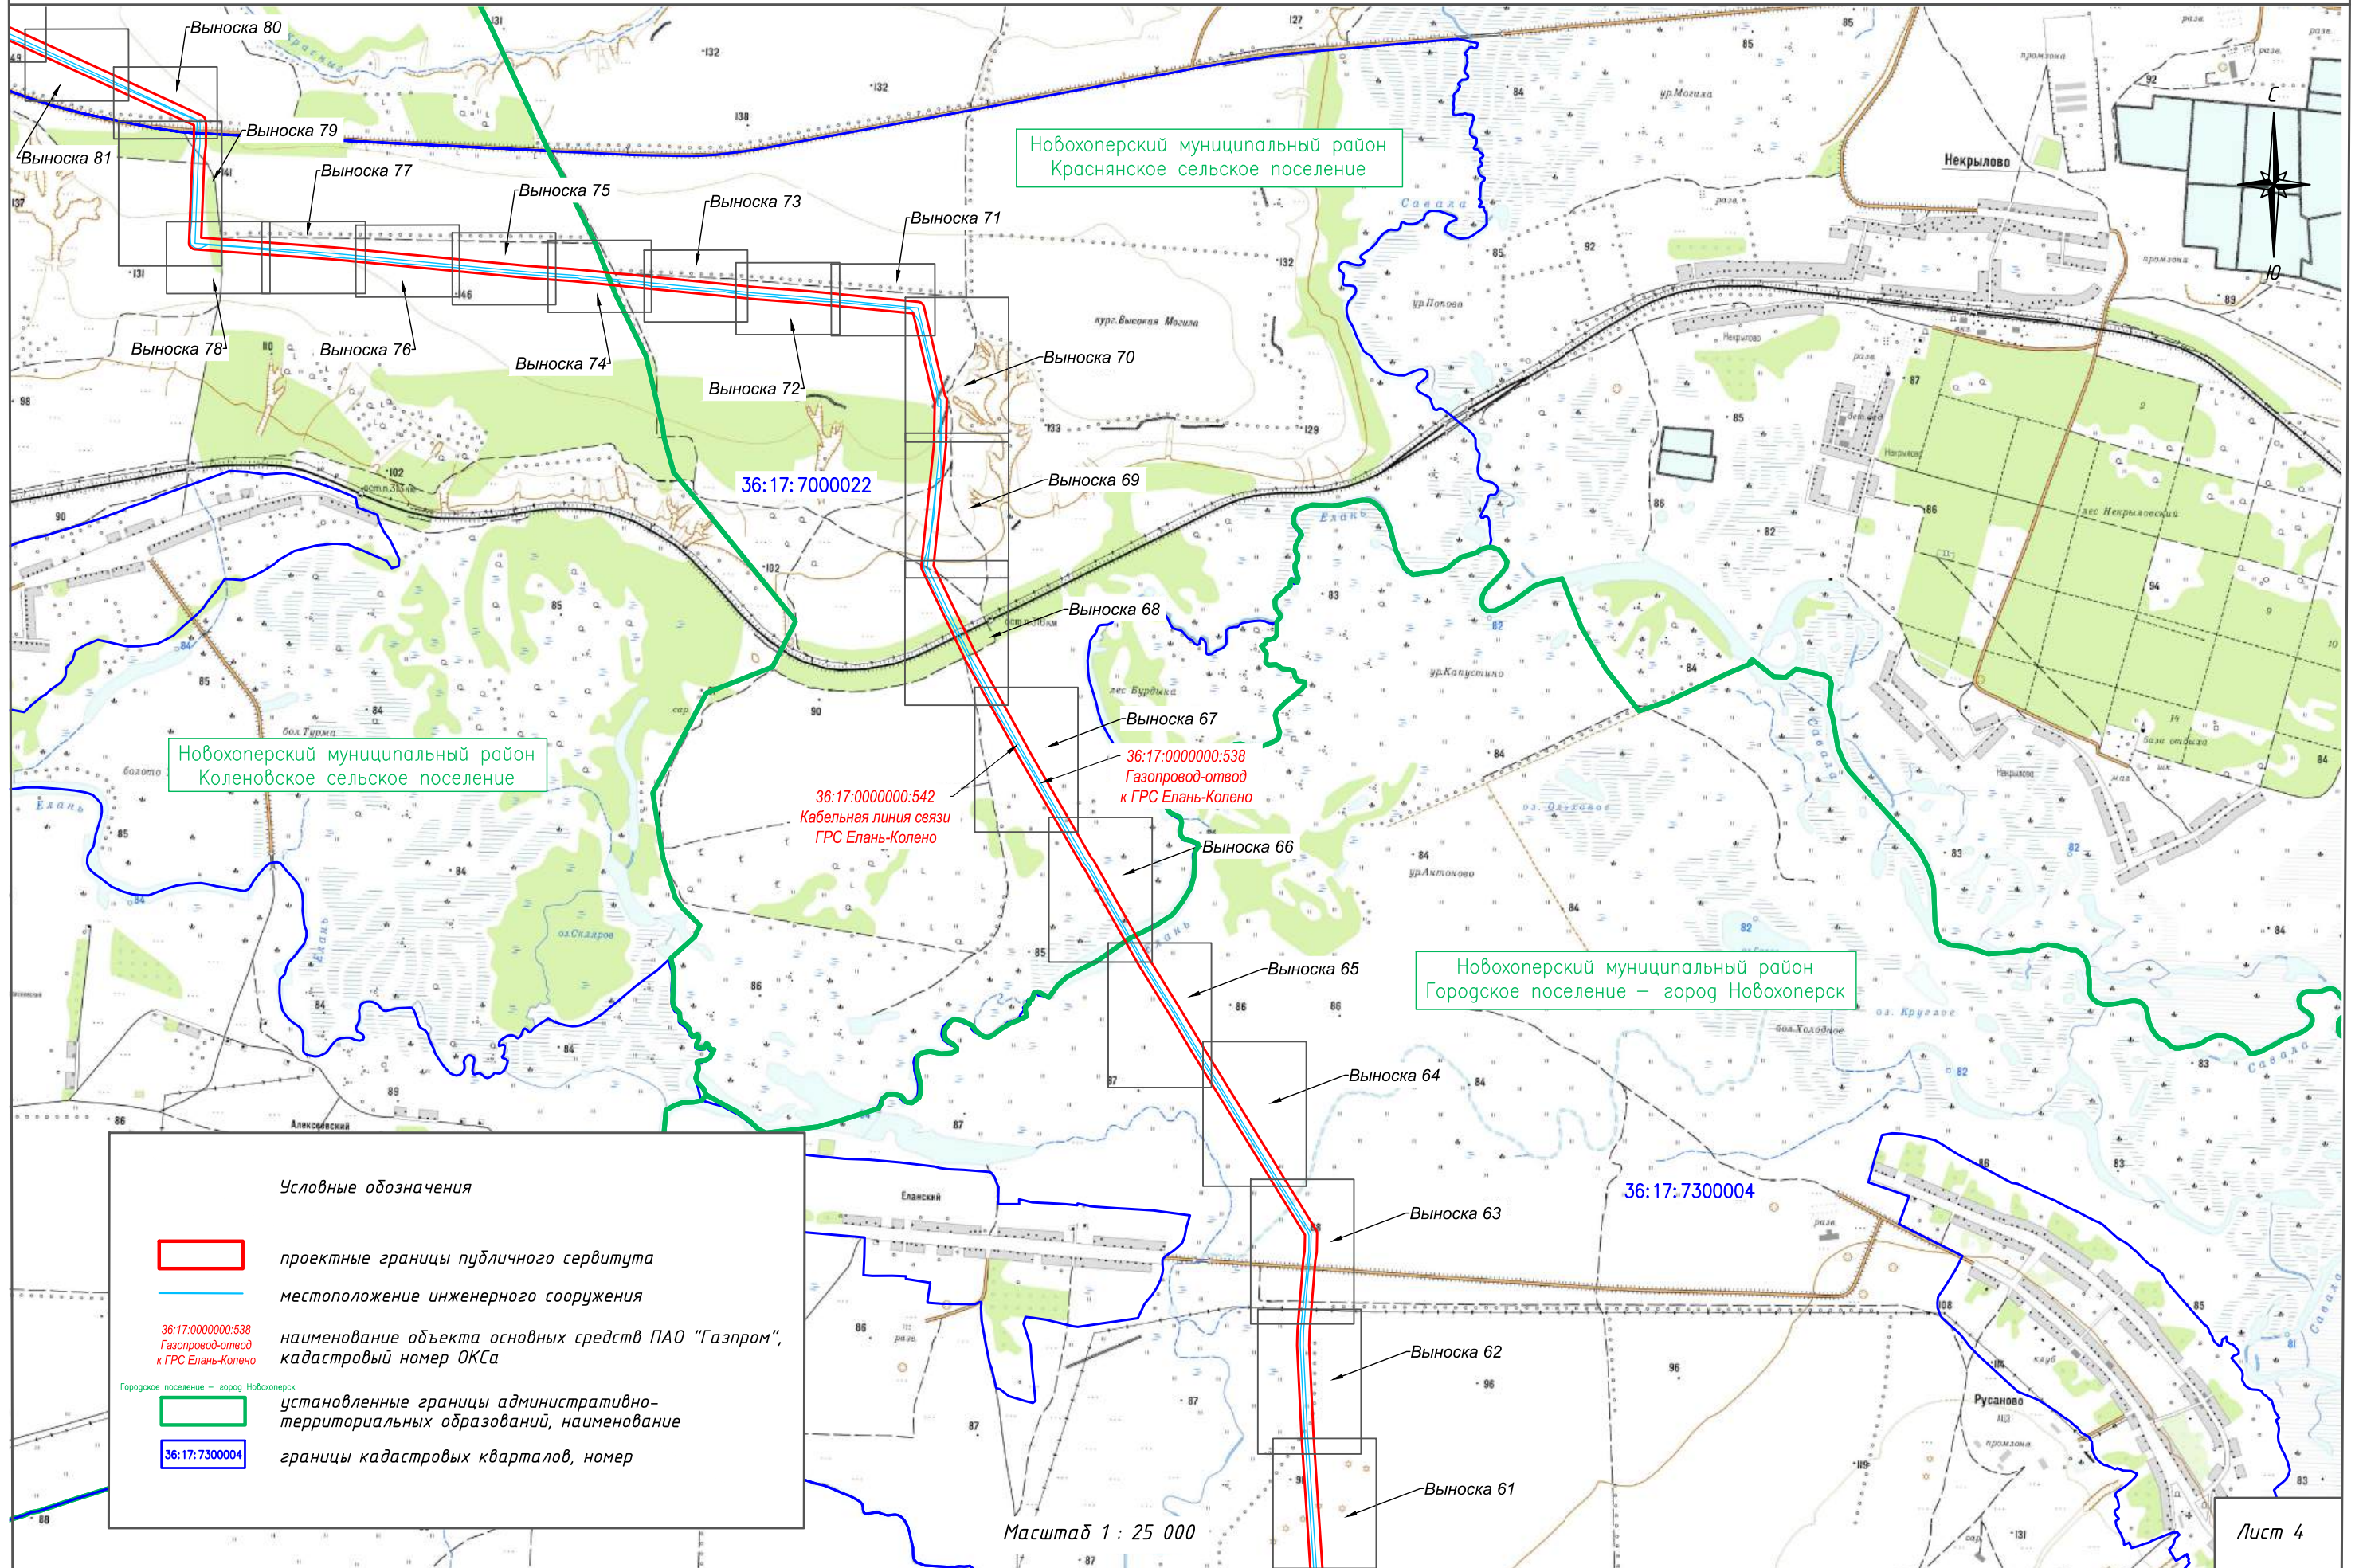

Новохоперский муниципальный район  
Коленовское сельское поселение

Новохоперский муниципальный район  
Краснянское сельское поселение

Новохоперский муниципальный район  
Городское поселение – город Новохоперск

**Условные обозначения**

- проектные границы публичного сервитута
- местоположение инженерного сооружения
- 36:17:0000000:538  
Газопровод-отвод  
к ГРС Елань-Колено наименование объекта основных средств ПАО "Газпром", кадастровый номер ОКСа
- установленные границы административно-территориальных образований, наименование
- 36:17:7300004 границы кадастровых кварталов, номер

Масштаб 1 : 25 000



Схема расположения границ публичного сервитута

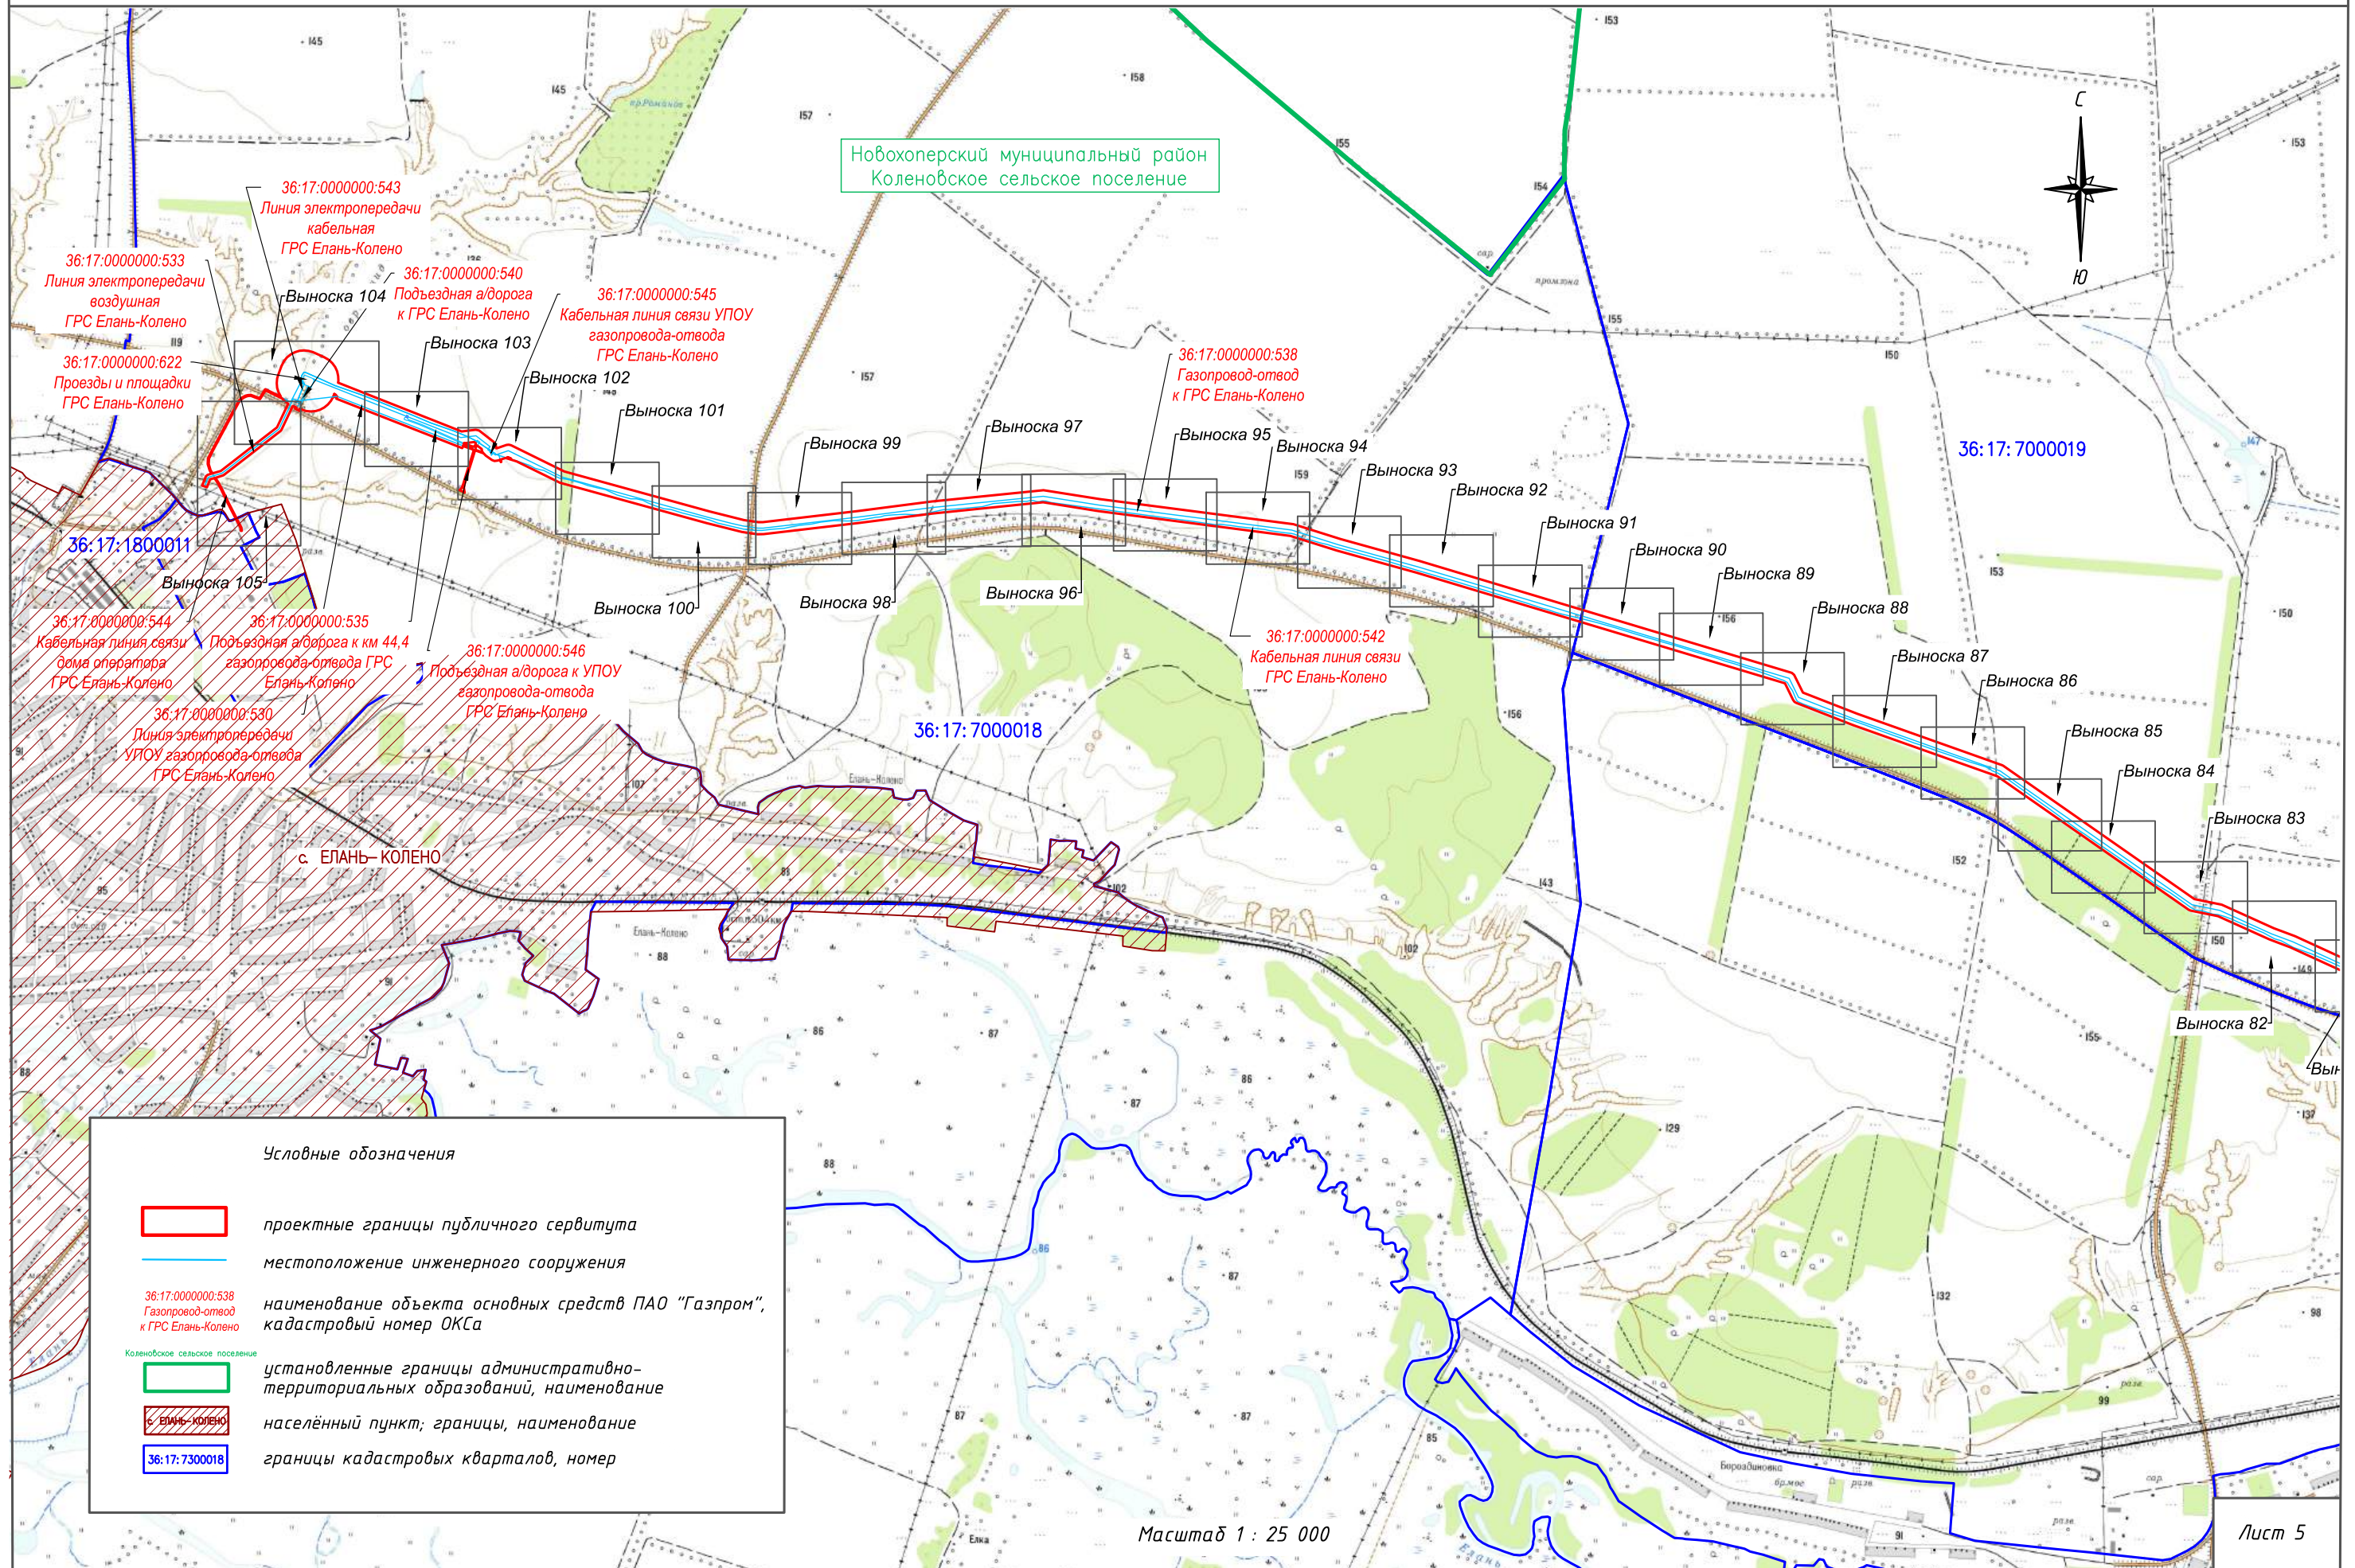





Схема расположения границ публичного сервитута

Новохоперский муниципальный район  
Городское поселение – город Новохоперск



Условные обозначения к Схеме границ публичного сервитута

- проектные границы публичного сервитута
- 1 характерная точка проектной границы публичного сервитута, номер
- 36:17:0000000:538 наименование объекта основных средств ПАО "Газпром", кадастровый номер ОКС
- Газопровод-отвод к ГРС Елань-Колено
- местоположение инженерного сооружения:
  - газопровод
  - линия связи
  - линия электропередачи воздушная, опора
  - линия электропередачи кабельная
  - ЭХЗ
- наземное сооружение (ГРС Елань-Колено, подъездная а/дорога)
- граница административно-территориального образования, наименование
- с. Елань-Колено граница населённого пункта, наименование
- 36:17:7300008 граница кадастрового квартала, номер
- 36:17:7300019:37 граница земельного участка, учтённого в ЕГРН, в отношении которого испрашивается публичный сервитут, кадастровый номер

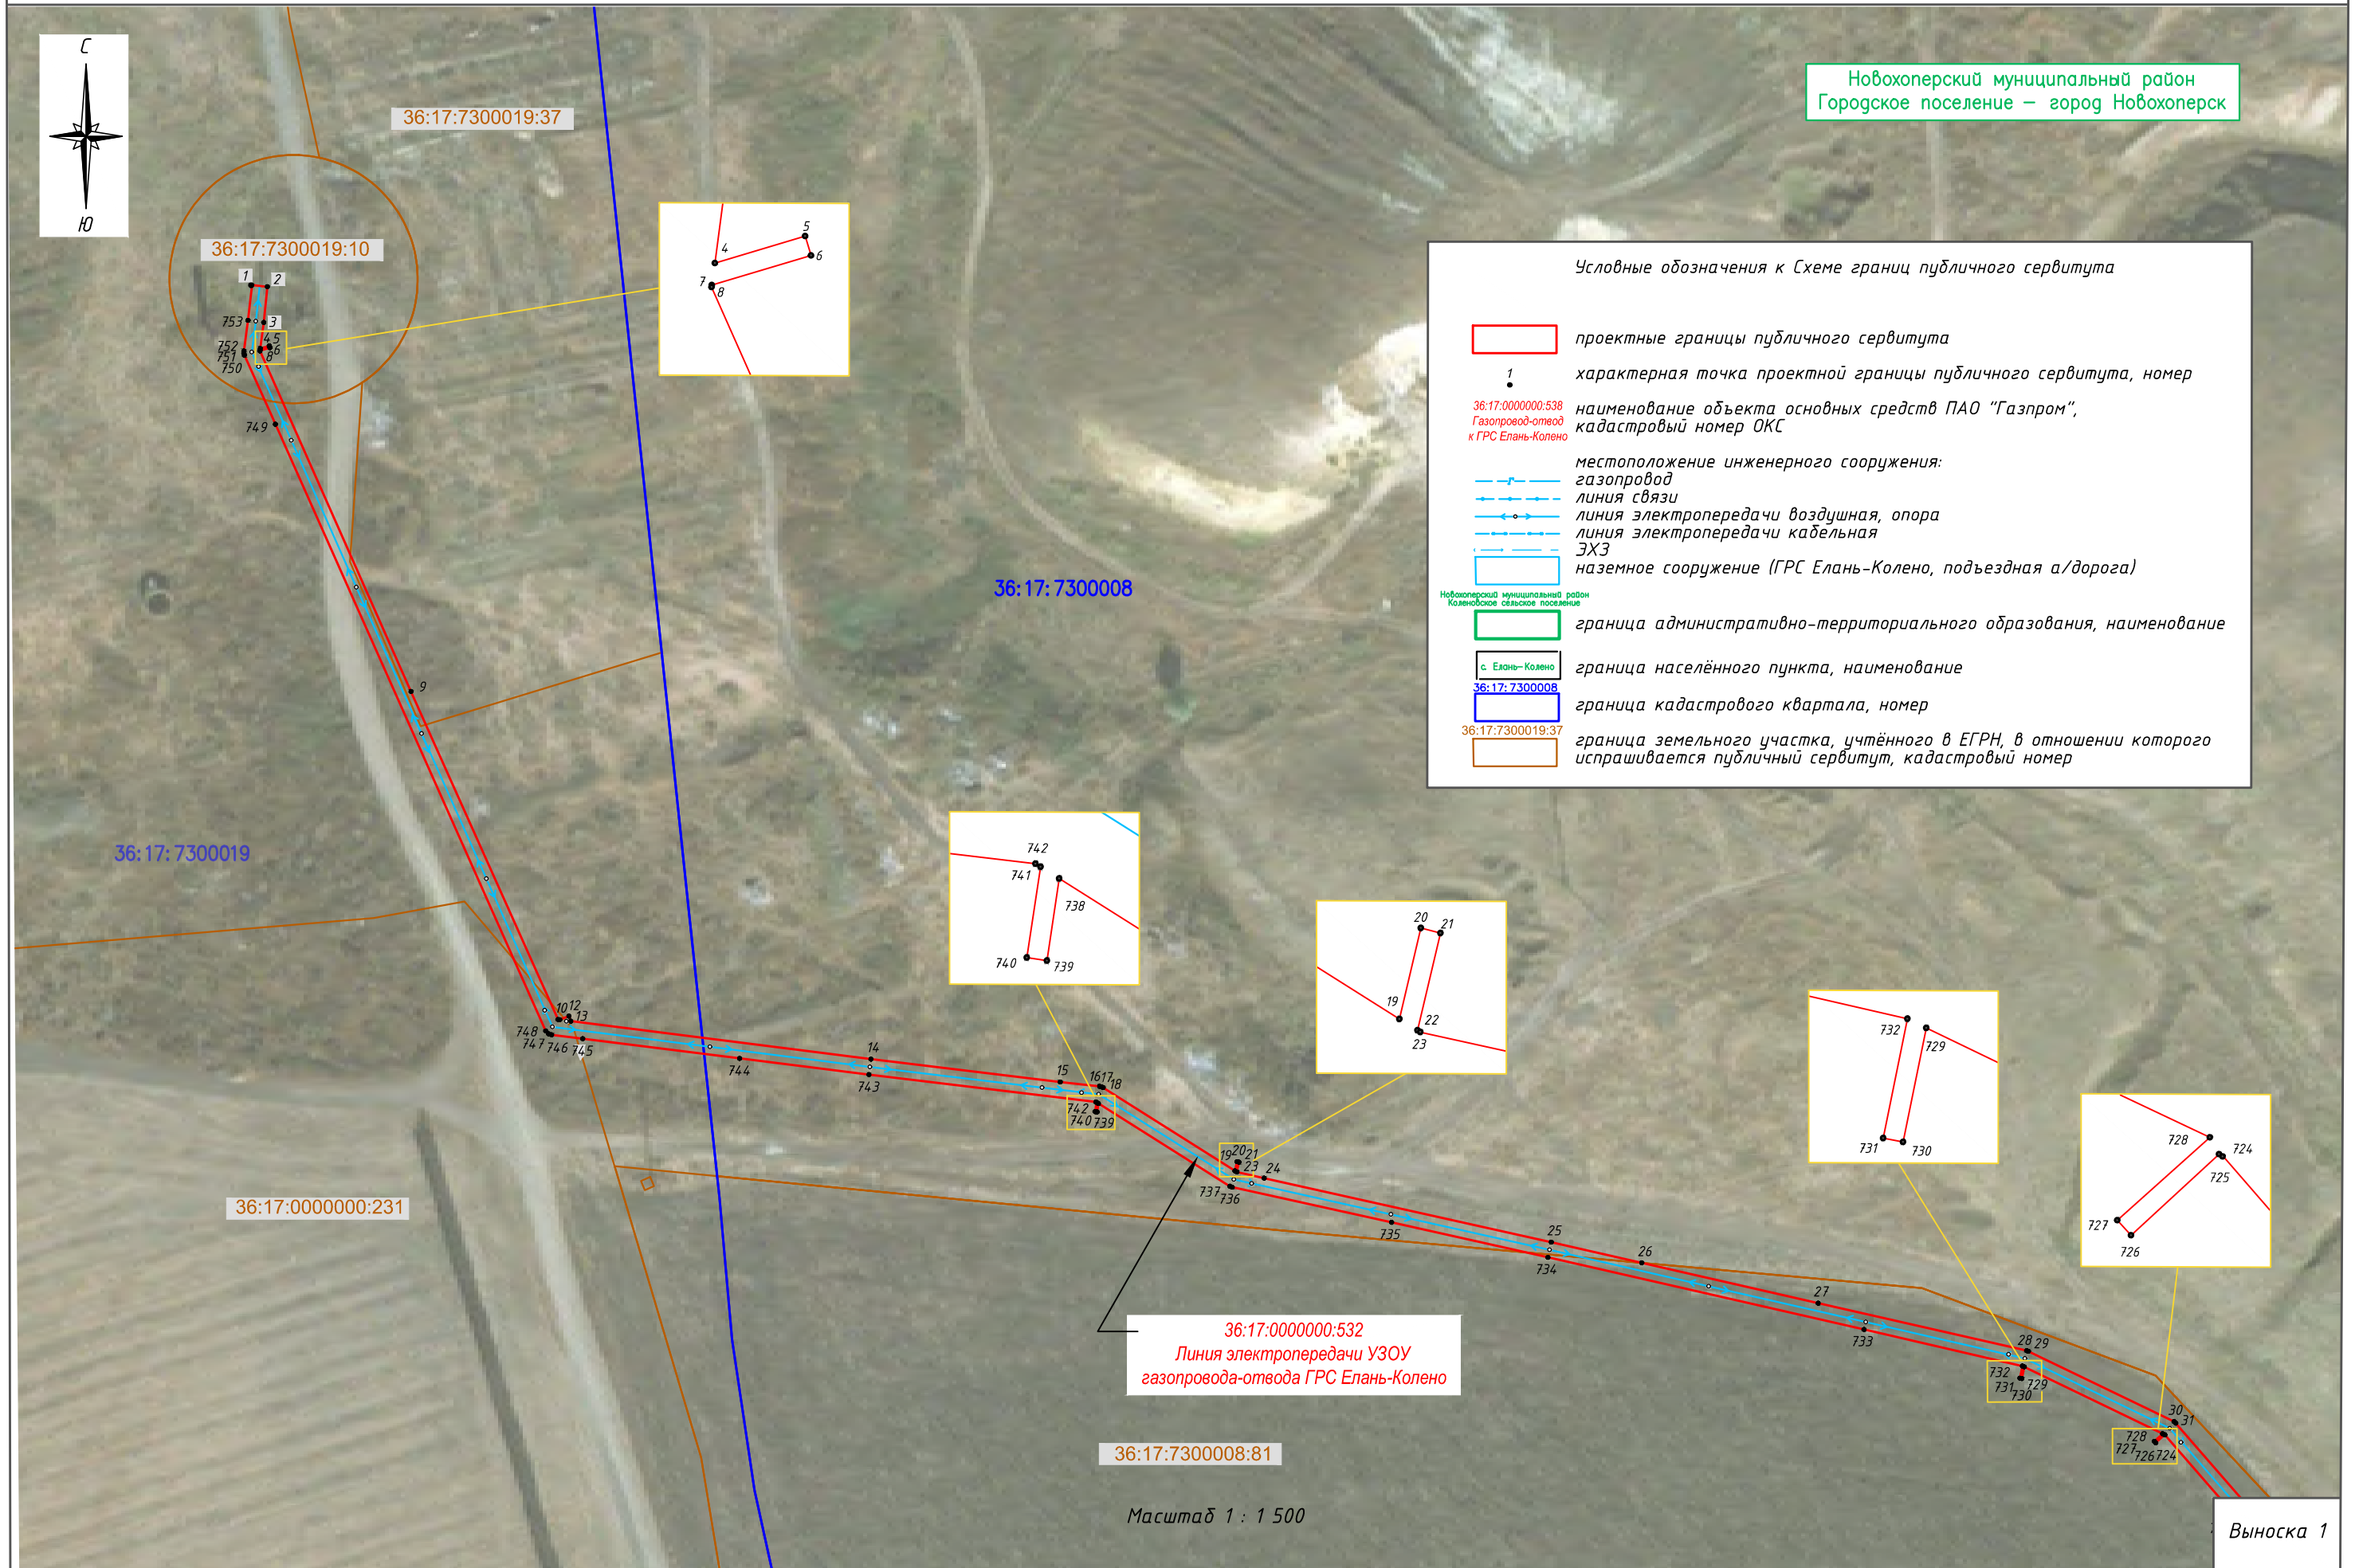


Выноска 1



Схема расположения границ публичного сервитута



Новохоперский муниципальный район  
Городское поселение – город Новохоперск

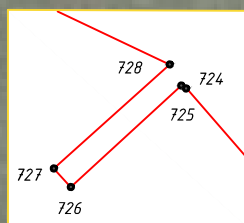

36:17:0000000:532  
Линия электропередачи УЗОУ  
газопровода-отвода ГРС Елань-Колено

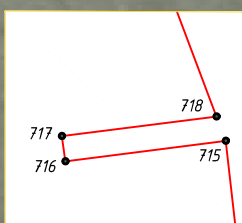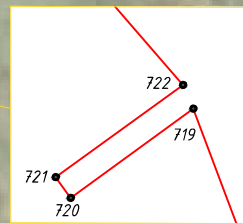


36:17:0000000:57

36:17:0000000:57

36:17:0000000:539  
Подъездная а/дорога к УЗОУ  
газопровода-отвода  
ГРС Елань-Колено

36:17:7300008

36:17:7300008:81

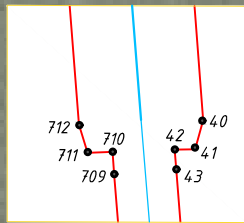


36:17:0000000:538  
Газопровод-отвод  
к ГРС Елань-Колено

36:17:0000000:541  
Кабельная линия связи УЗОУ  
газопровода-отвода  
ГРС Елань-Колено

36:17:0000000:542  
Кабельная линия связи  
ГРС Елань-Колено

36:17:0000000:5823

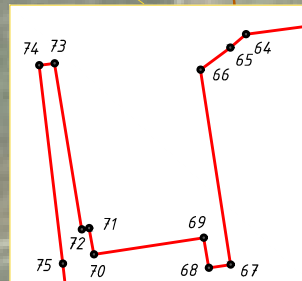

Условные обозначения приведены на листе Выноска 1

Масштаб 1 : 1 500

Выноска 2

ФОРМАТ А3



Схема расположения границ публичного сервитута



Новохоперский муниципальный район  
Городское поселение – город Новохоперск


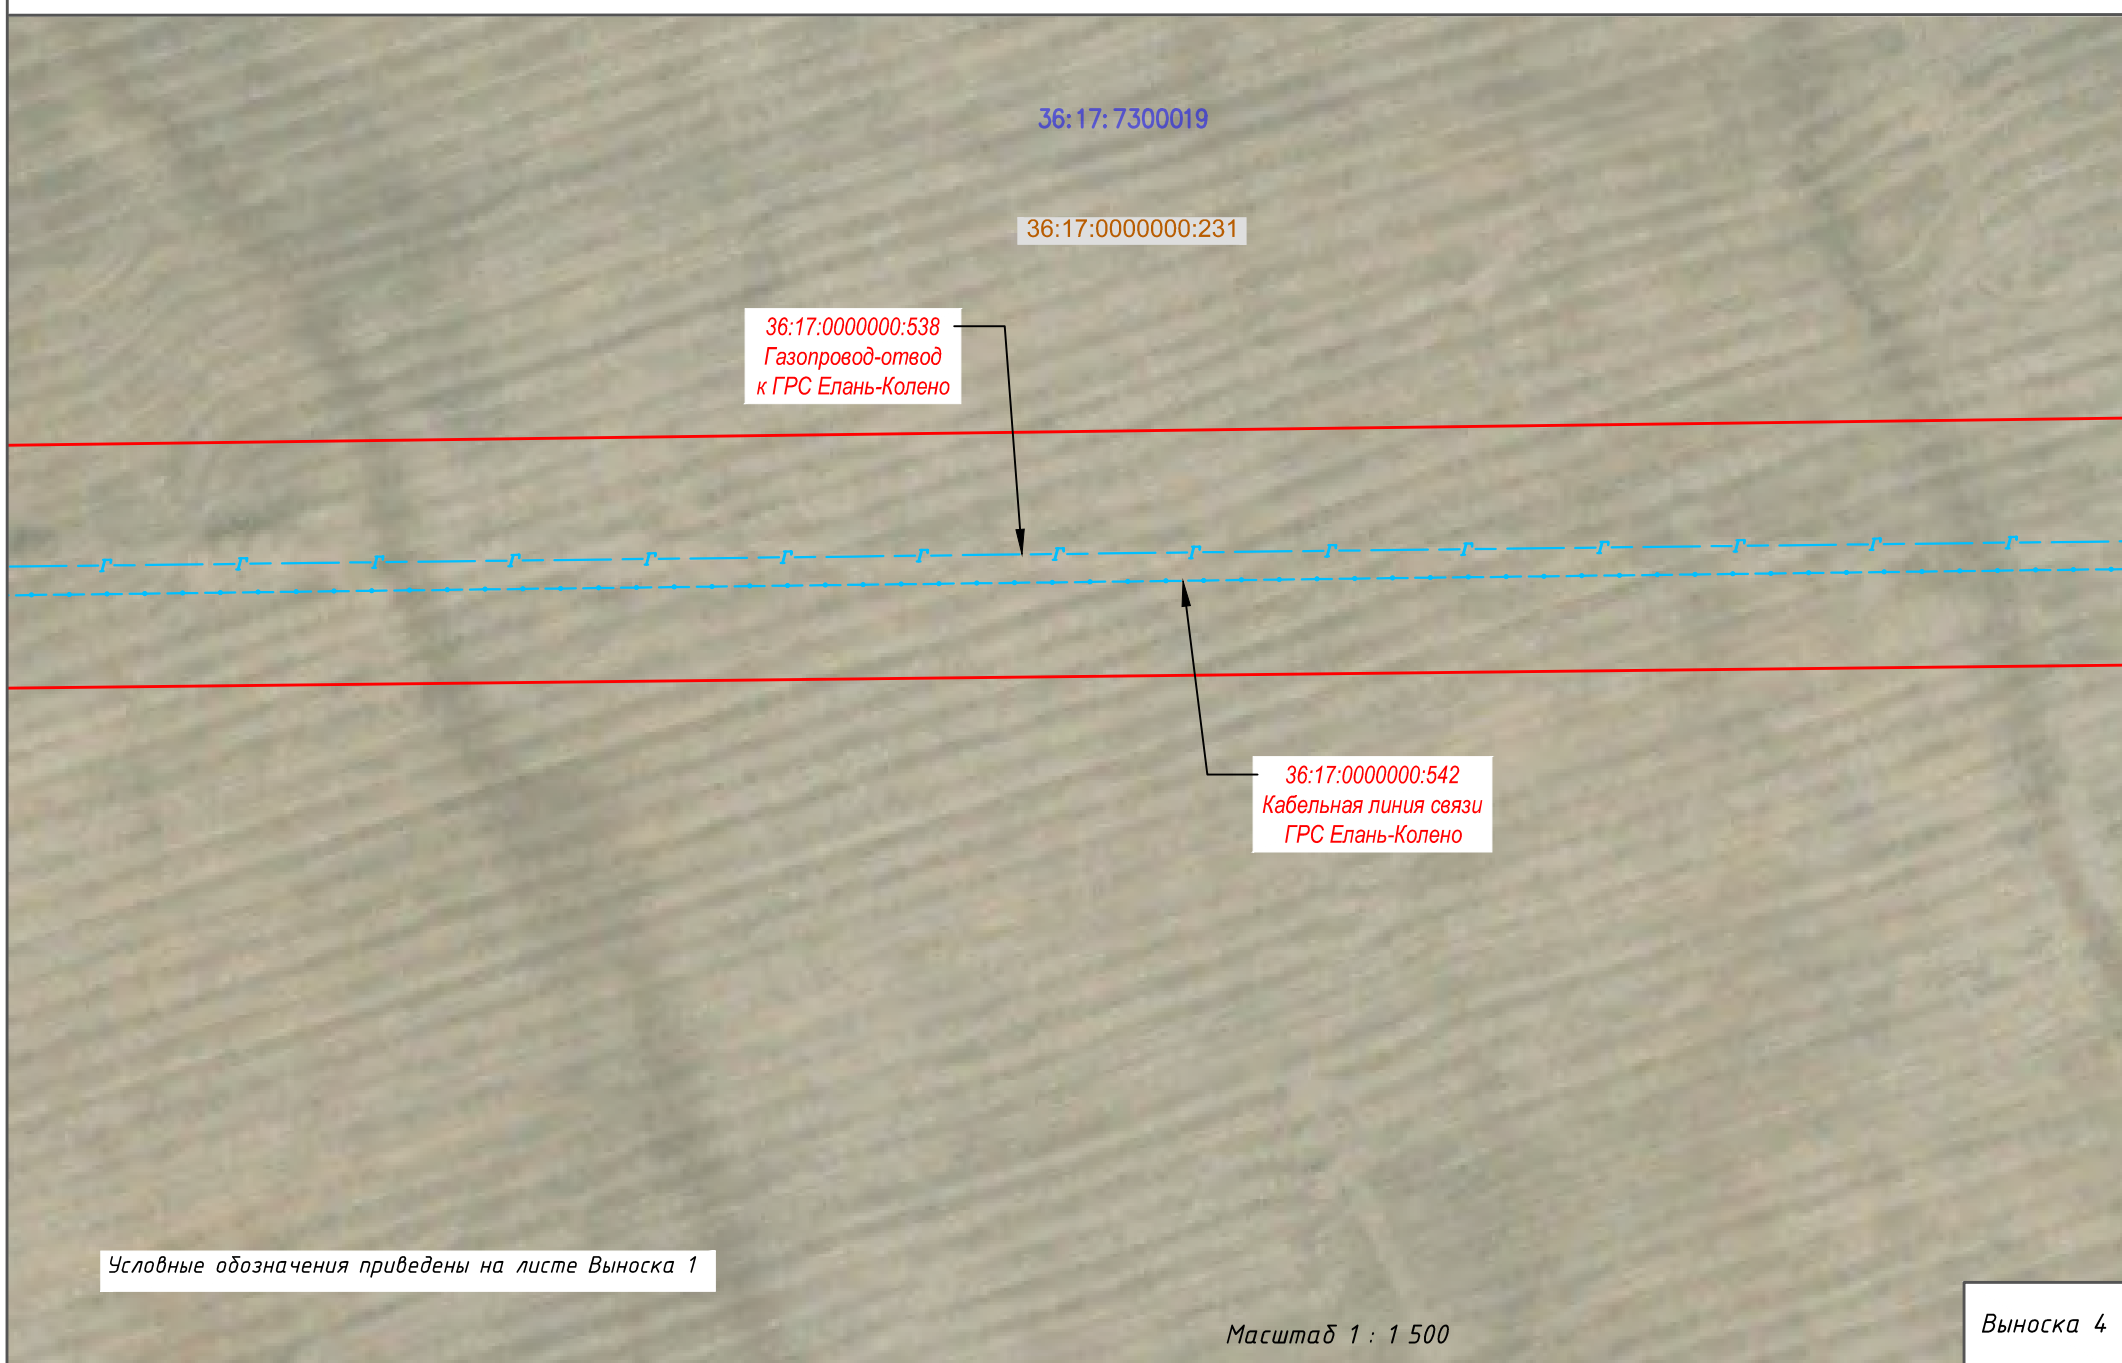


Схема расположения границ публичного сервитута

Новохоперский муниципальный район  
Городское поселение – город Новохоперск

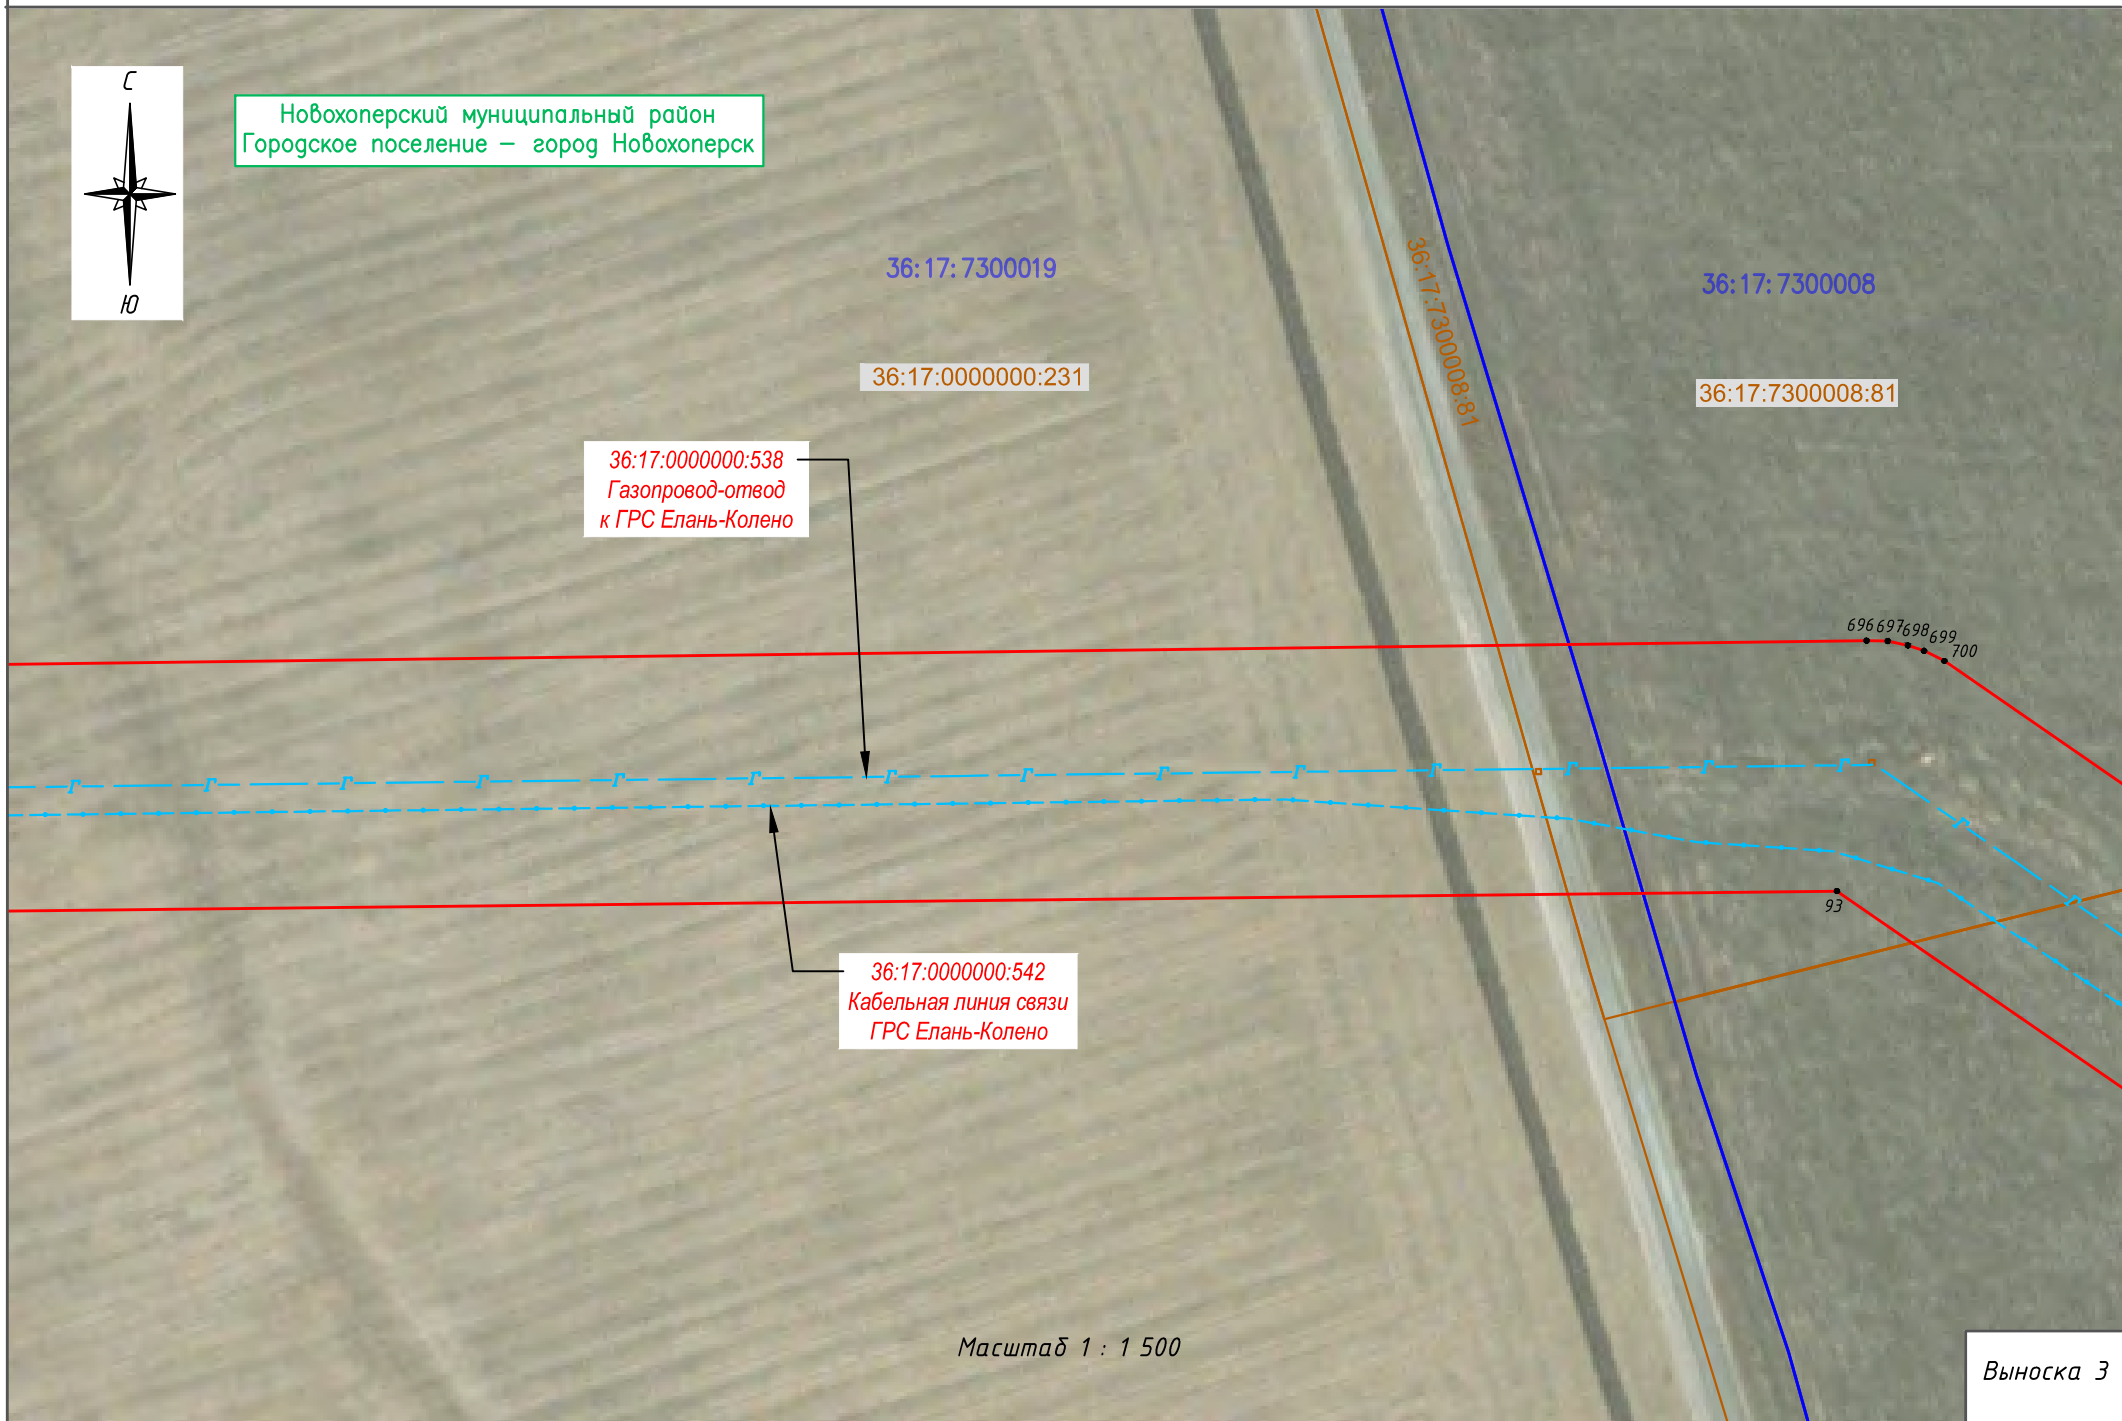

36:17:7300019

36:17:0000000:538  
Газопровод-отвод  
к ГРС Елань-Колено

36:17:0000000:542  
Кабельная линия связи  
ГРС Елань-Колено

36:17:0000000:231

Масштаб 1 : 1 500

Выноска 5

36:17:7300019

36:17:0000000:538  
Газопровод-отвод  
к ГРС Елань-Колено

36:17:0000000:542  
Кабельная линия связи  
ГРС Елань-Колено

36:17:0000000:231

Условные обозначения приведены на листе Выноска 1

Масштаб 1 : 1 500

Выноска 6



Схема расположения границ публичного сервитута



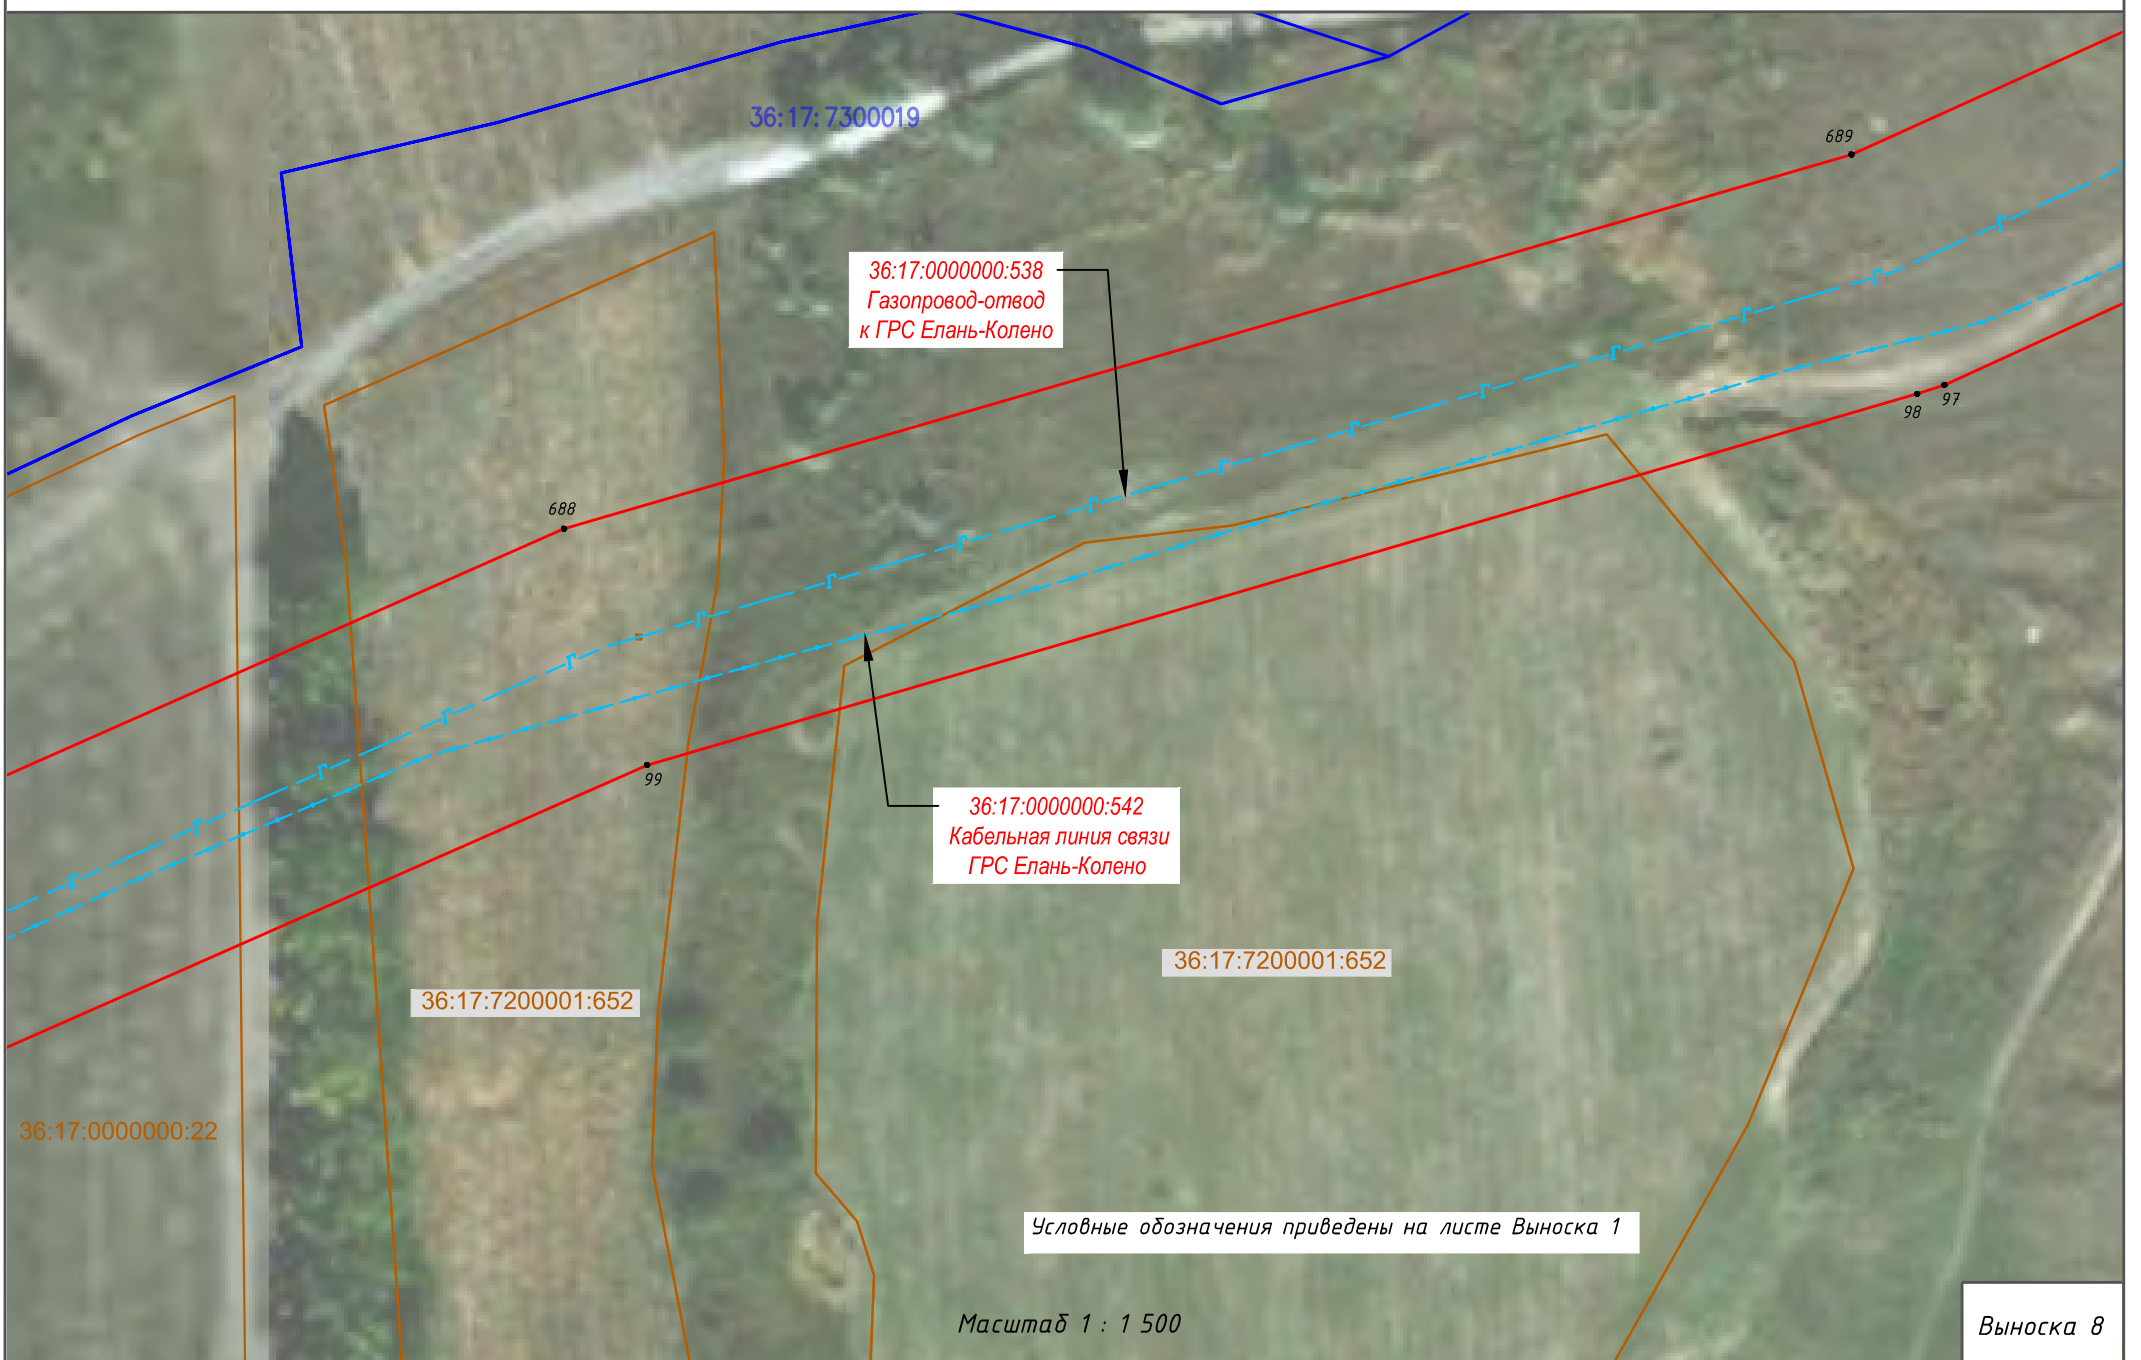




Схема расположения границ публичного сервитута

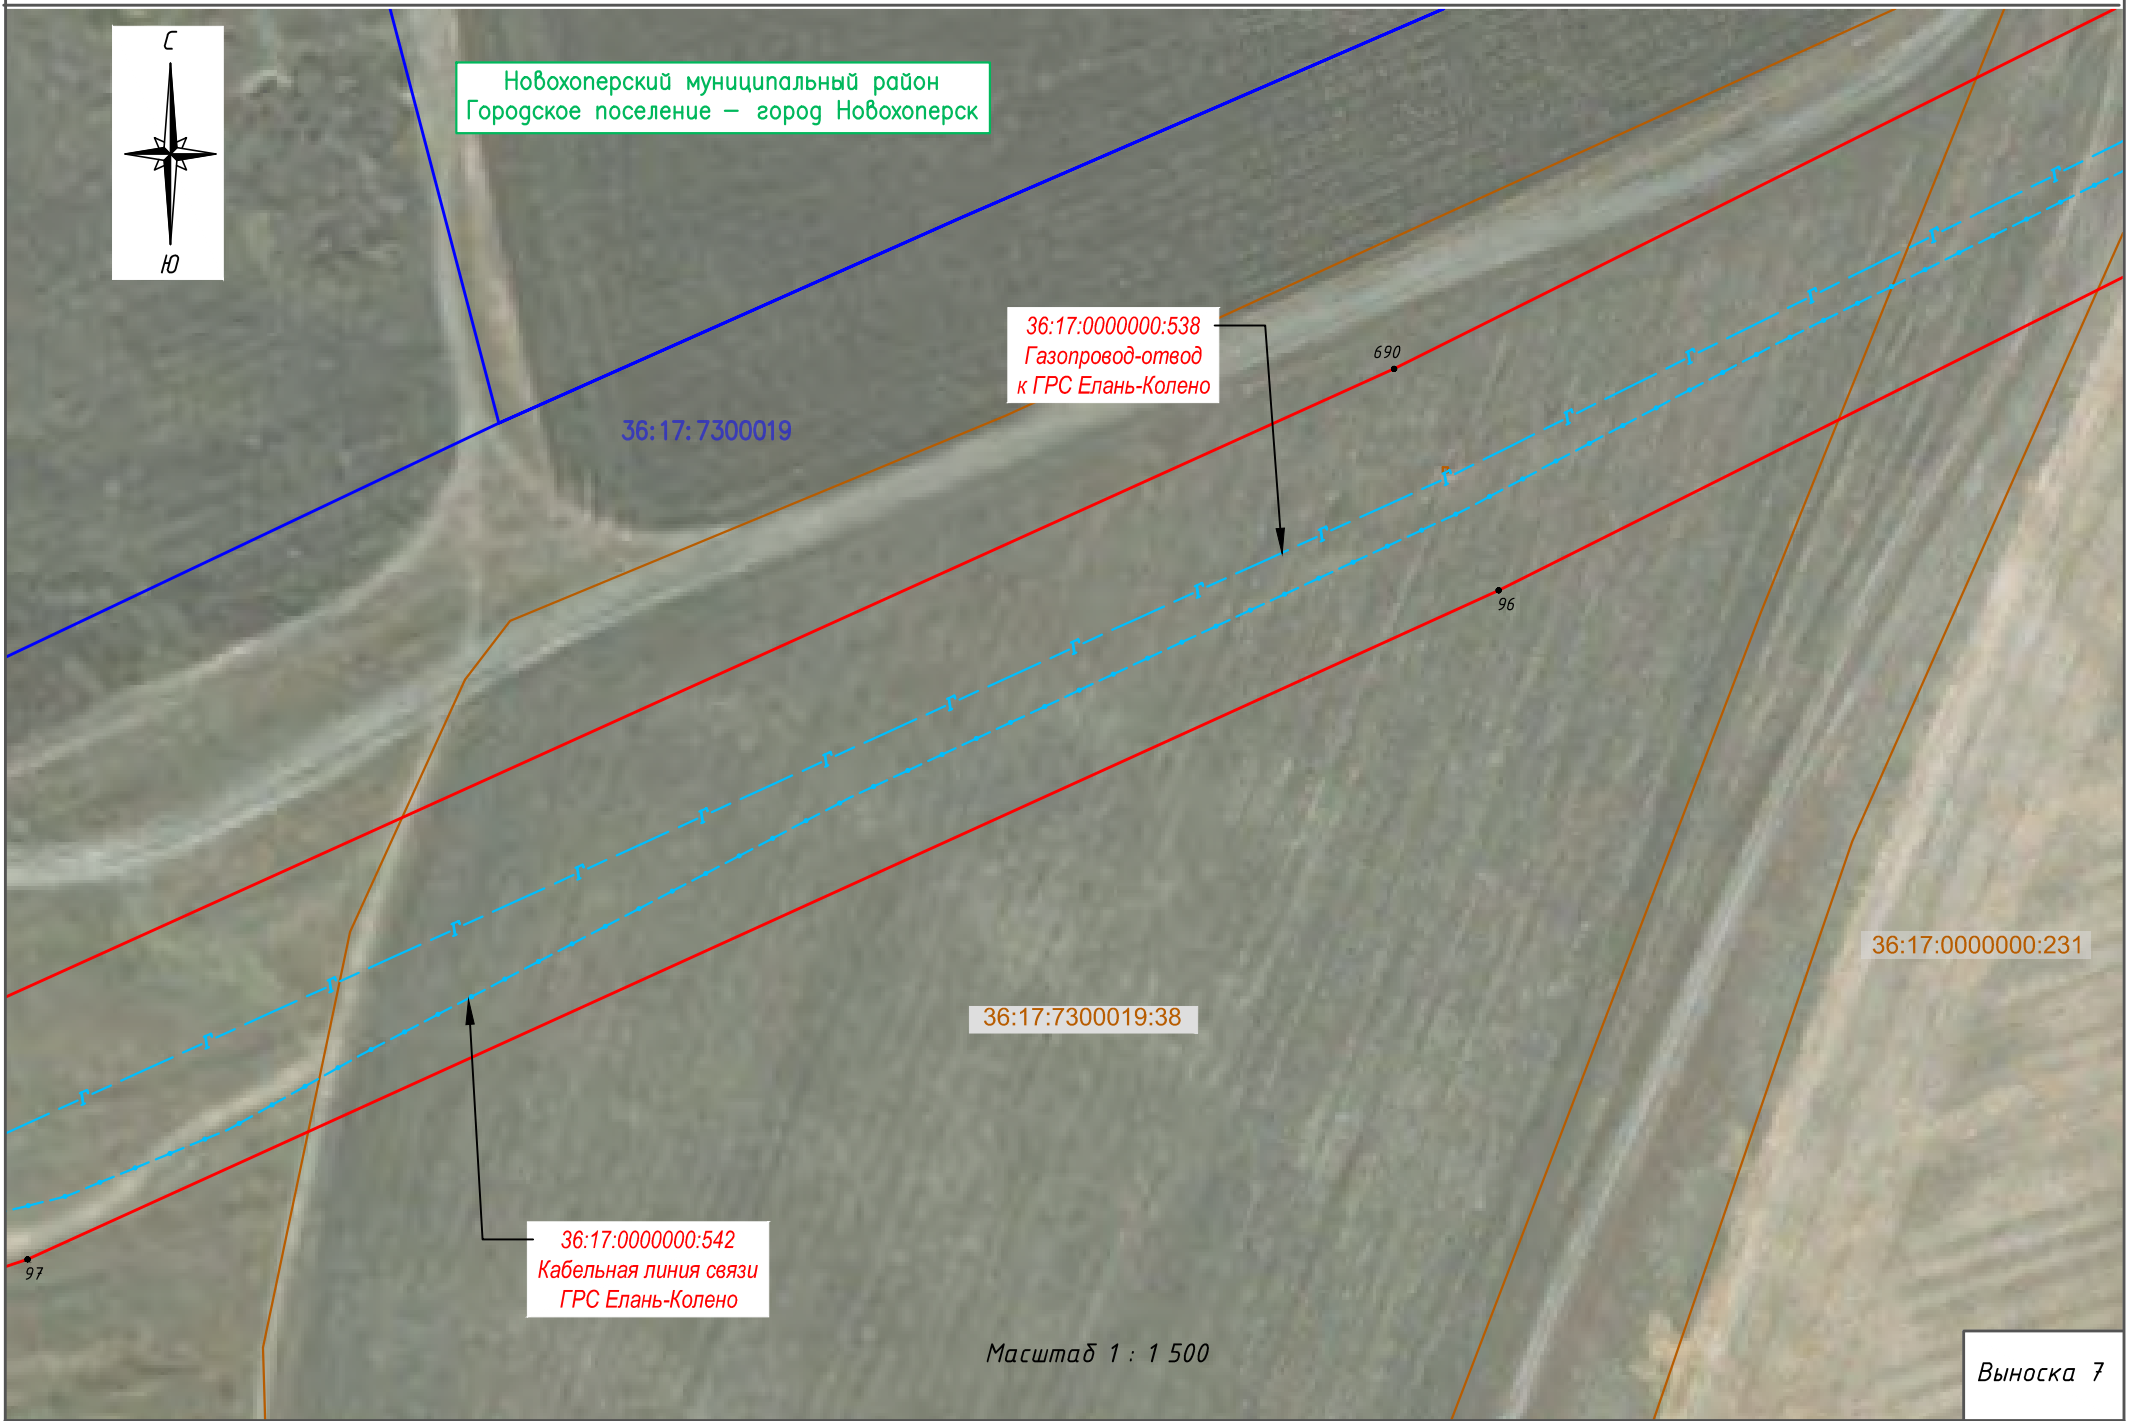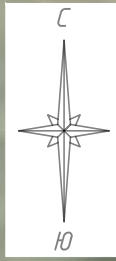

Новохоперский муниципальный район  
Городское поселение – город Новохоперск

36:17:0000000:538  
Газопровод-отвод  
к ГРС Елань-Колено

36:17:0000000:542  
Кабельная линия связи  
ГРС Елань-Колено

36:17:7300019

36:17:0000000:22

Масштаб 1 : 1 500

Выноска 9

36:17:0000000:538  
Газопровод-отвод  
к ГРС Елань-Колено

36:17:0000000:22

36:17:0000000:542  
Кабельная линия связи  
ГРС Елань-Колено

36:17:7300019

Условные обозначения приведены на листе Выноска 1

Масштаб 1 : 1 500

Выноска 10

Схема расположения границ публичного сервитута



Новохоперский муниципальный район  
Городское поселение – город Новохоперск

36:17:0000000:538  
Газопровод-отвод  
к ГРС Елань-Колено

36:17:0000000:542  
Кабельная линия связи  
ГРС Елань-Колено

36:17:0000000:22

36:17:7300019

102

Масштаб 1 : 1 500

Выноска 11

36:17:0000000:538  
Газопровод-отвод  
к ГРС Елань-Колено

36:17:0000000:542  
Кабельная линия связи  
ГРС Елань-Колено

36:17:0000000:22

36:17:7300019

686

103

102

Условные обозначения приведены на листе Выноска 1

Масштаб 1 : 1 500

Выноска 12

Схема расположения границ публичного сервитута

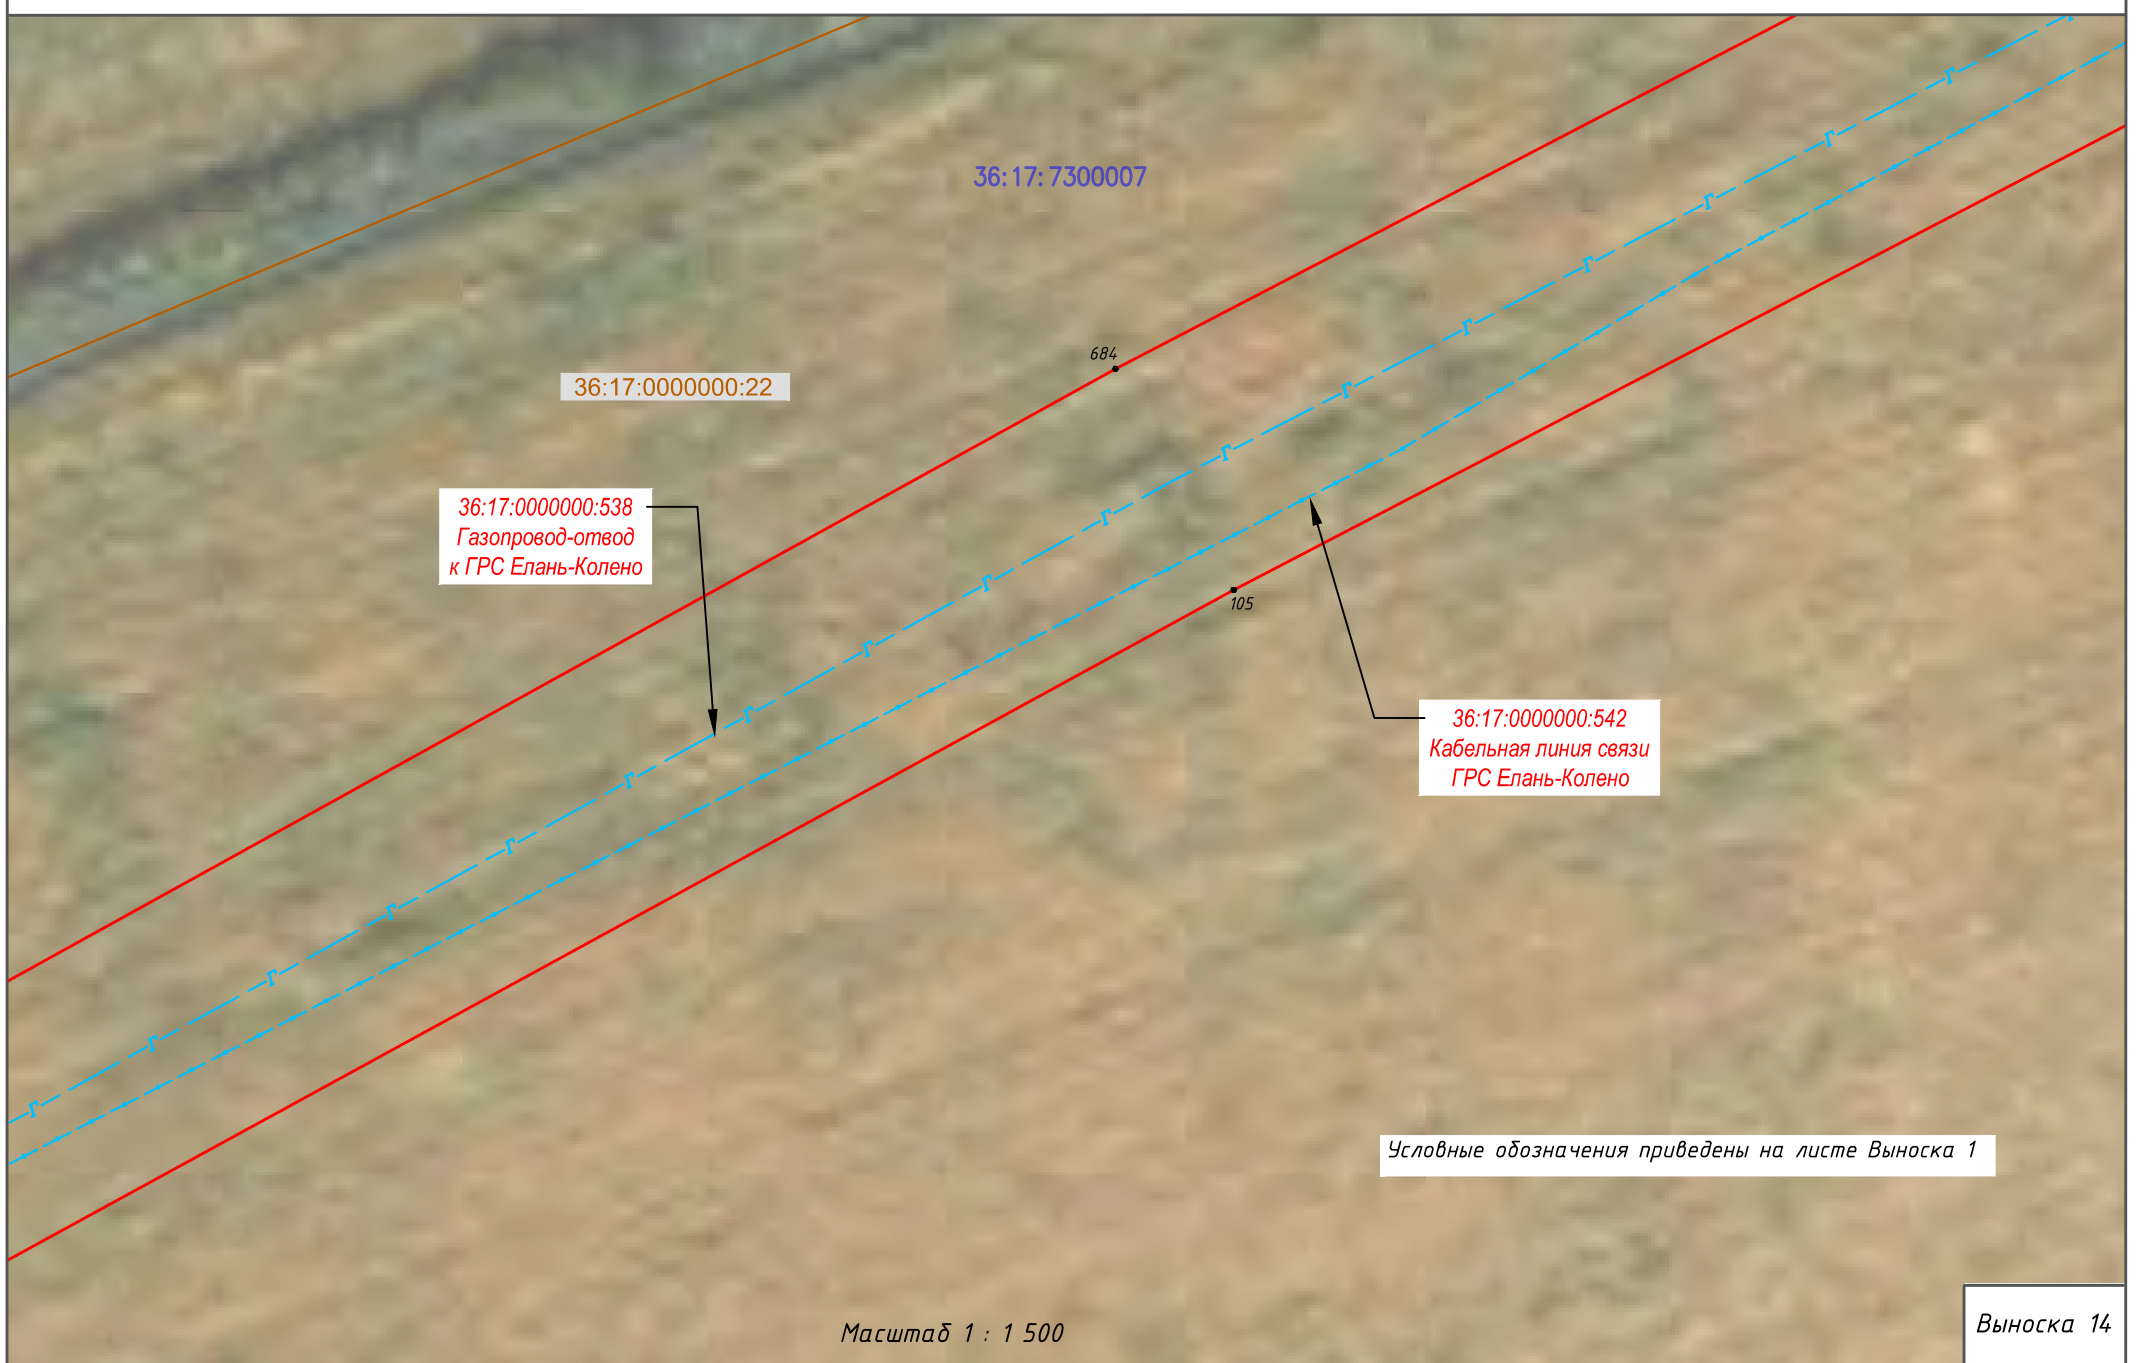
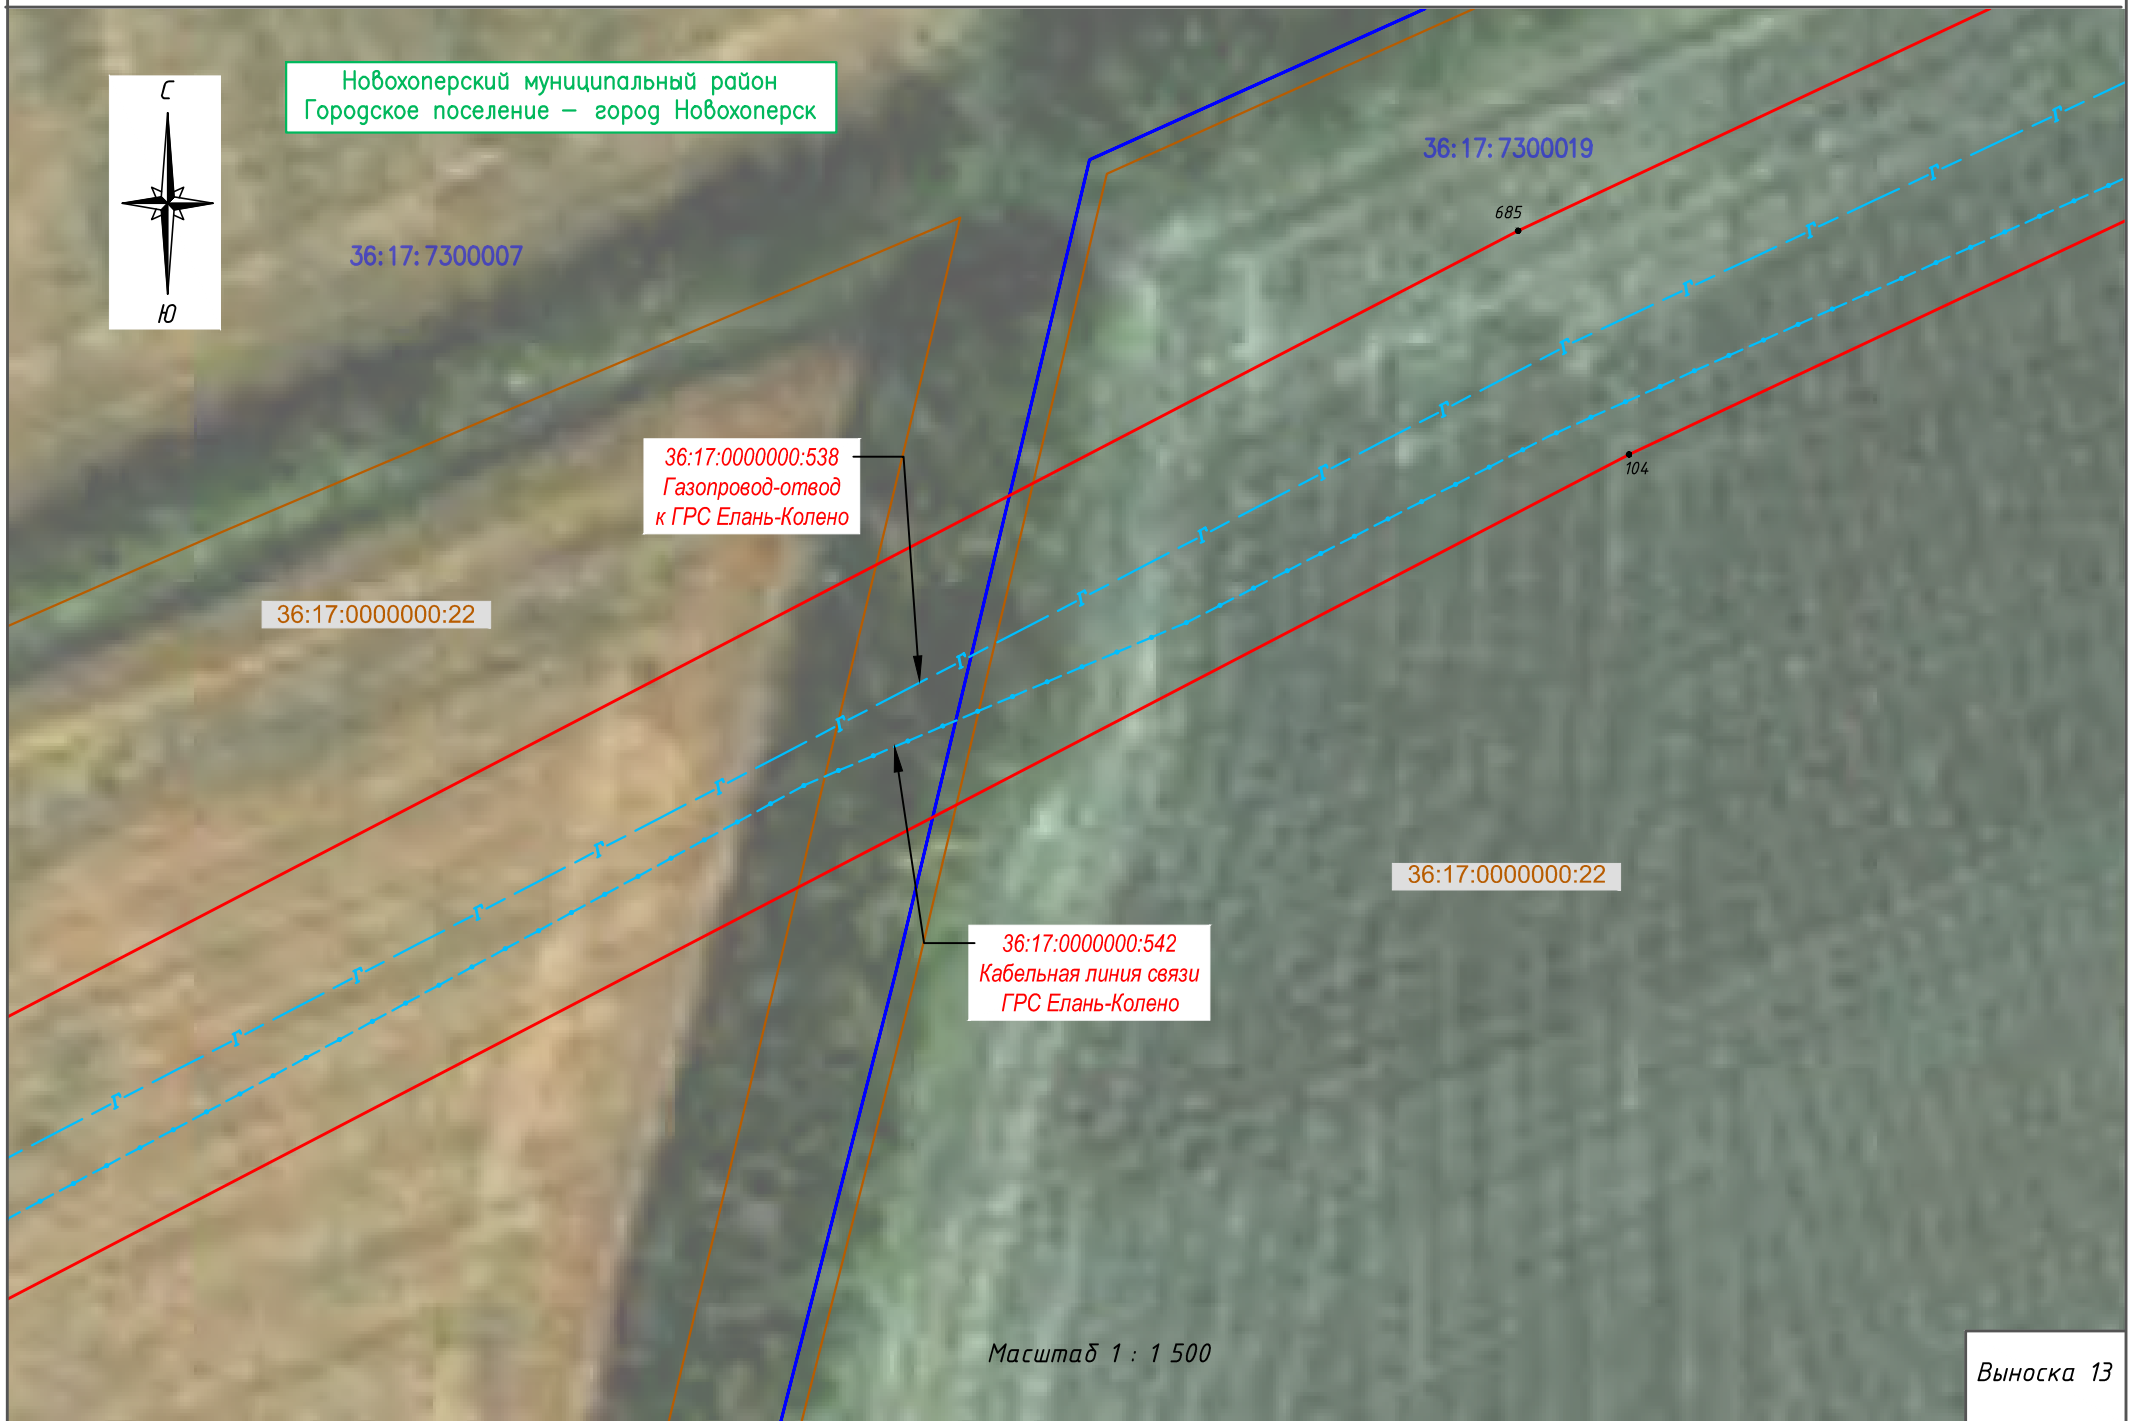




Схема расположения границ публичного сервитута

Новохоперский муниципальный район  
Городское поселение – город Новохоперск

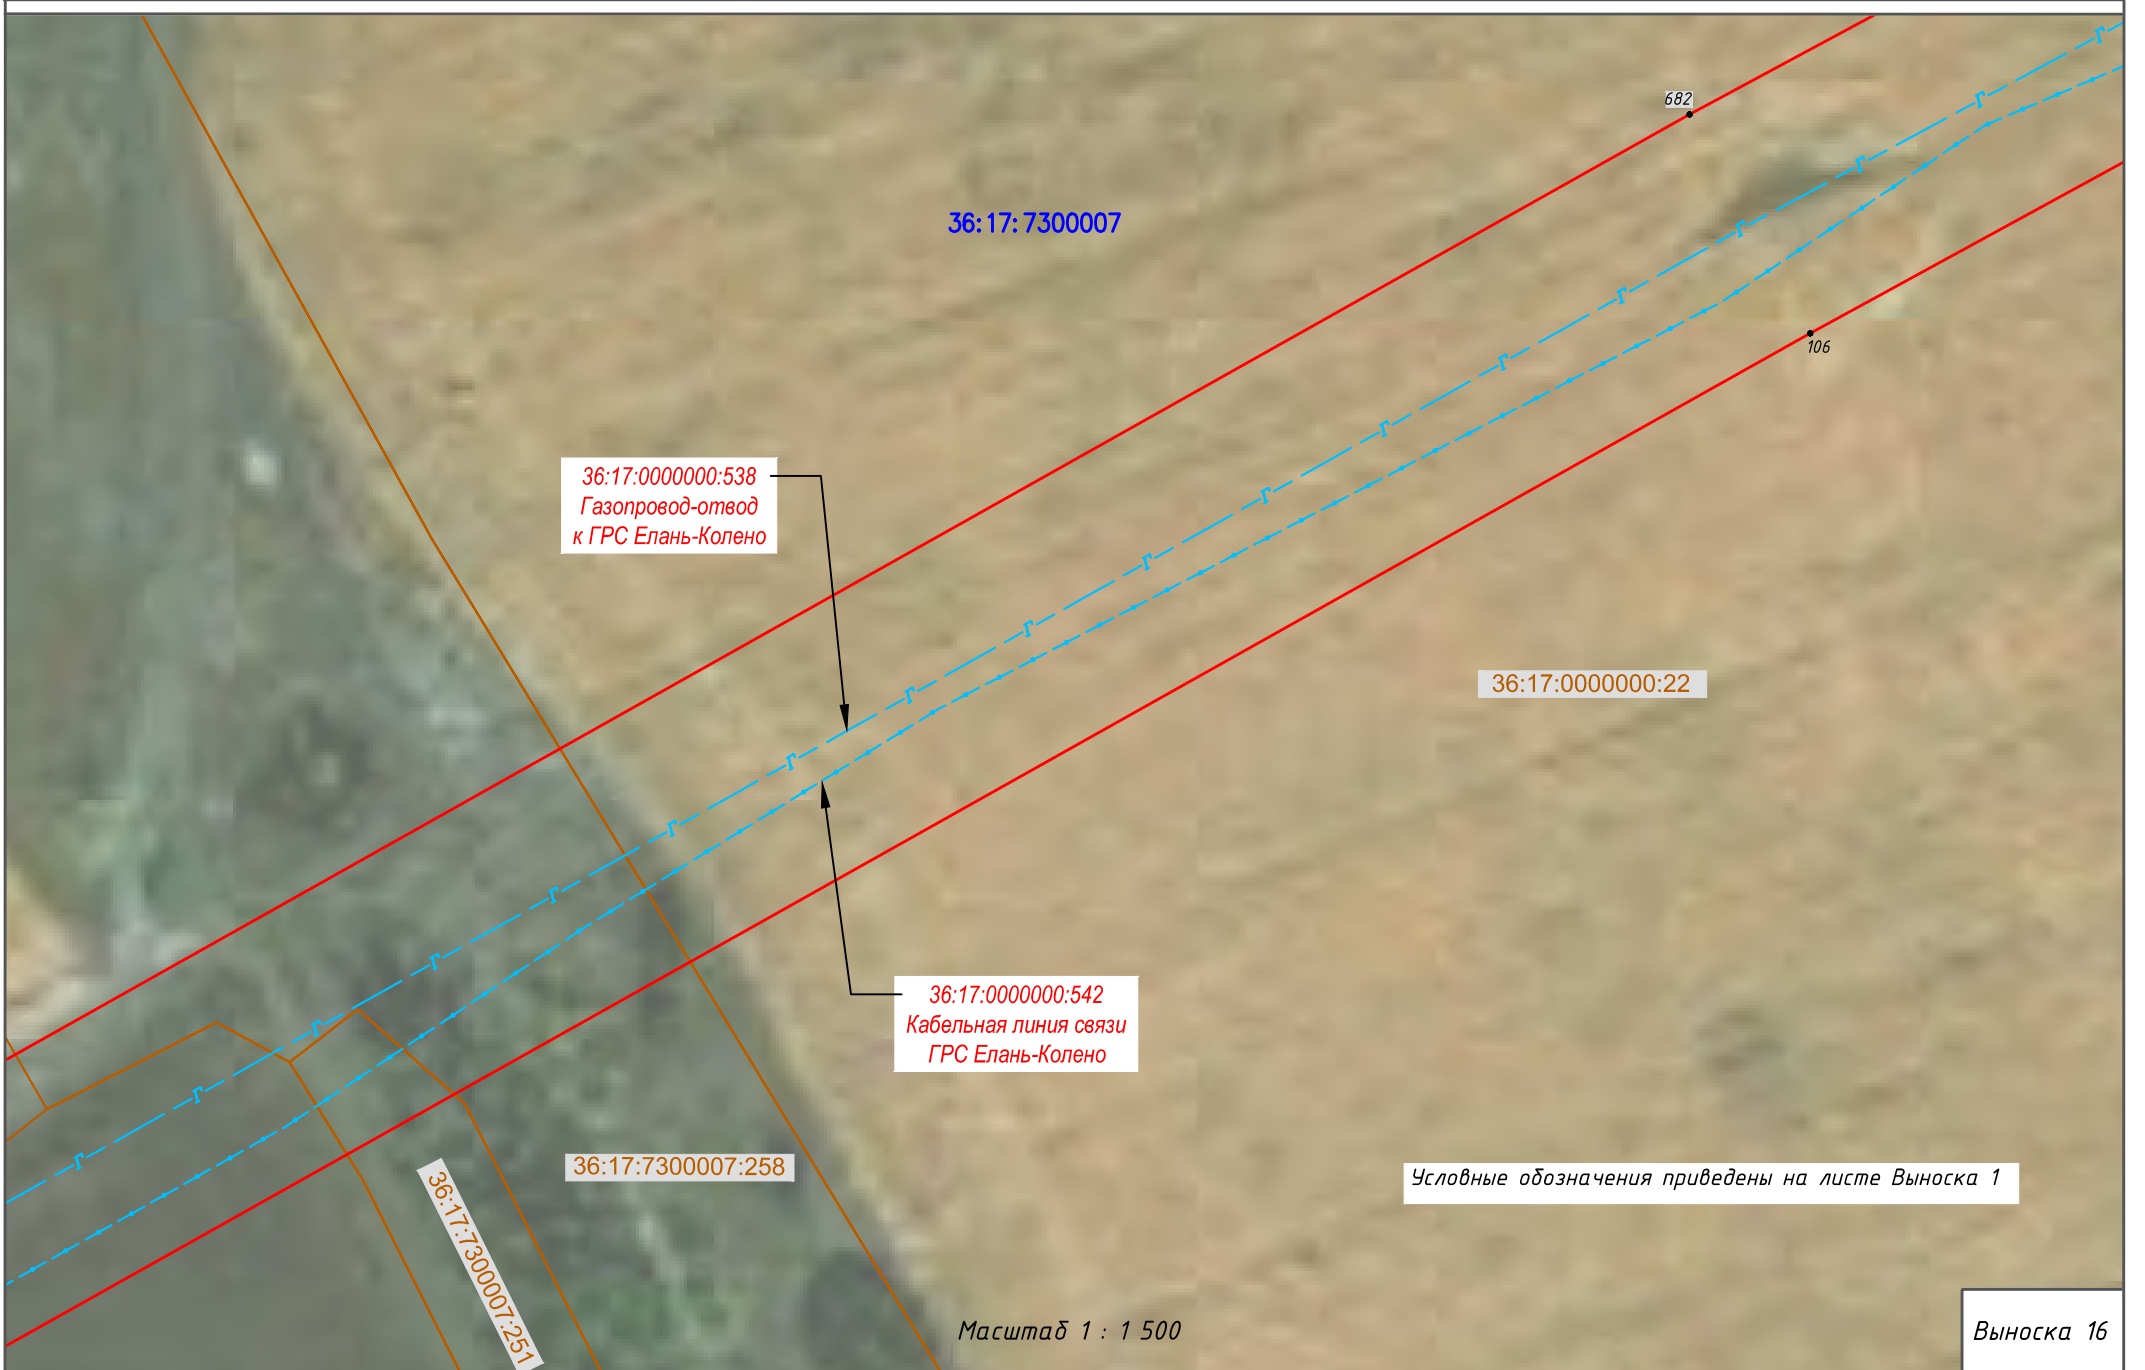
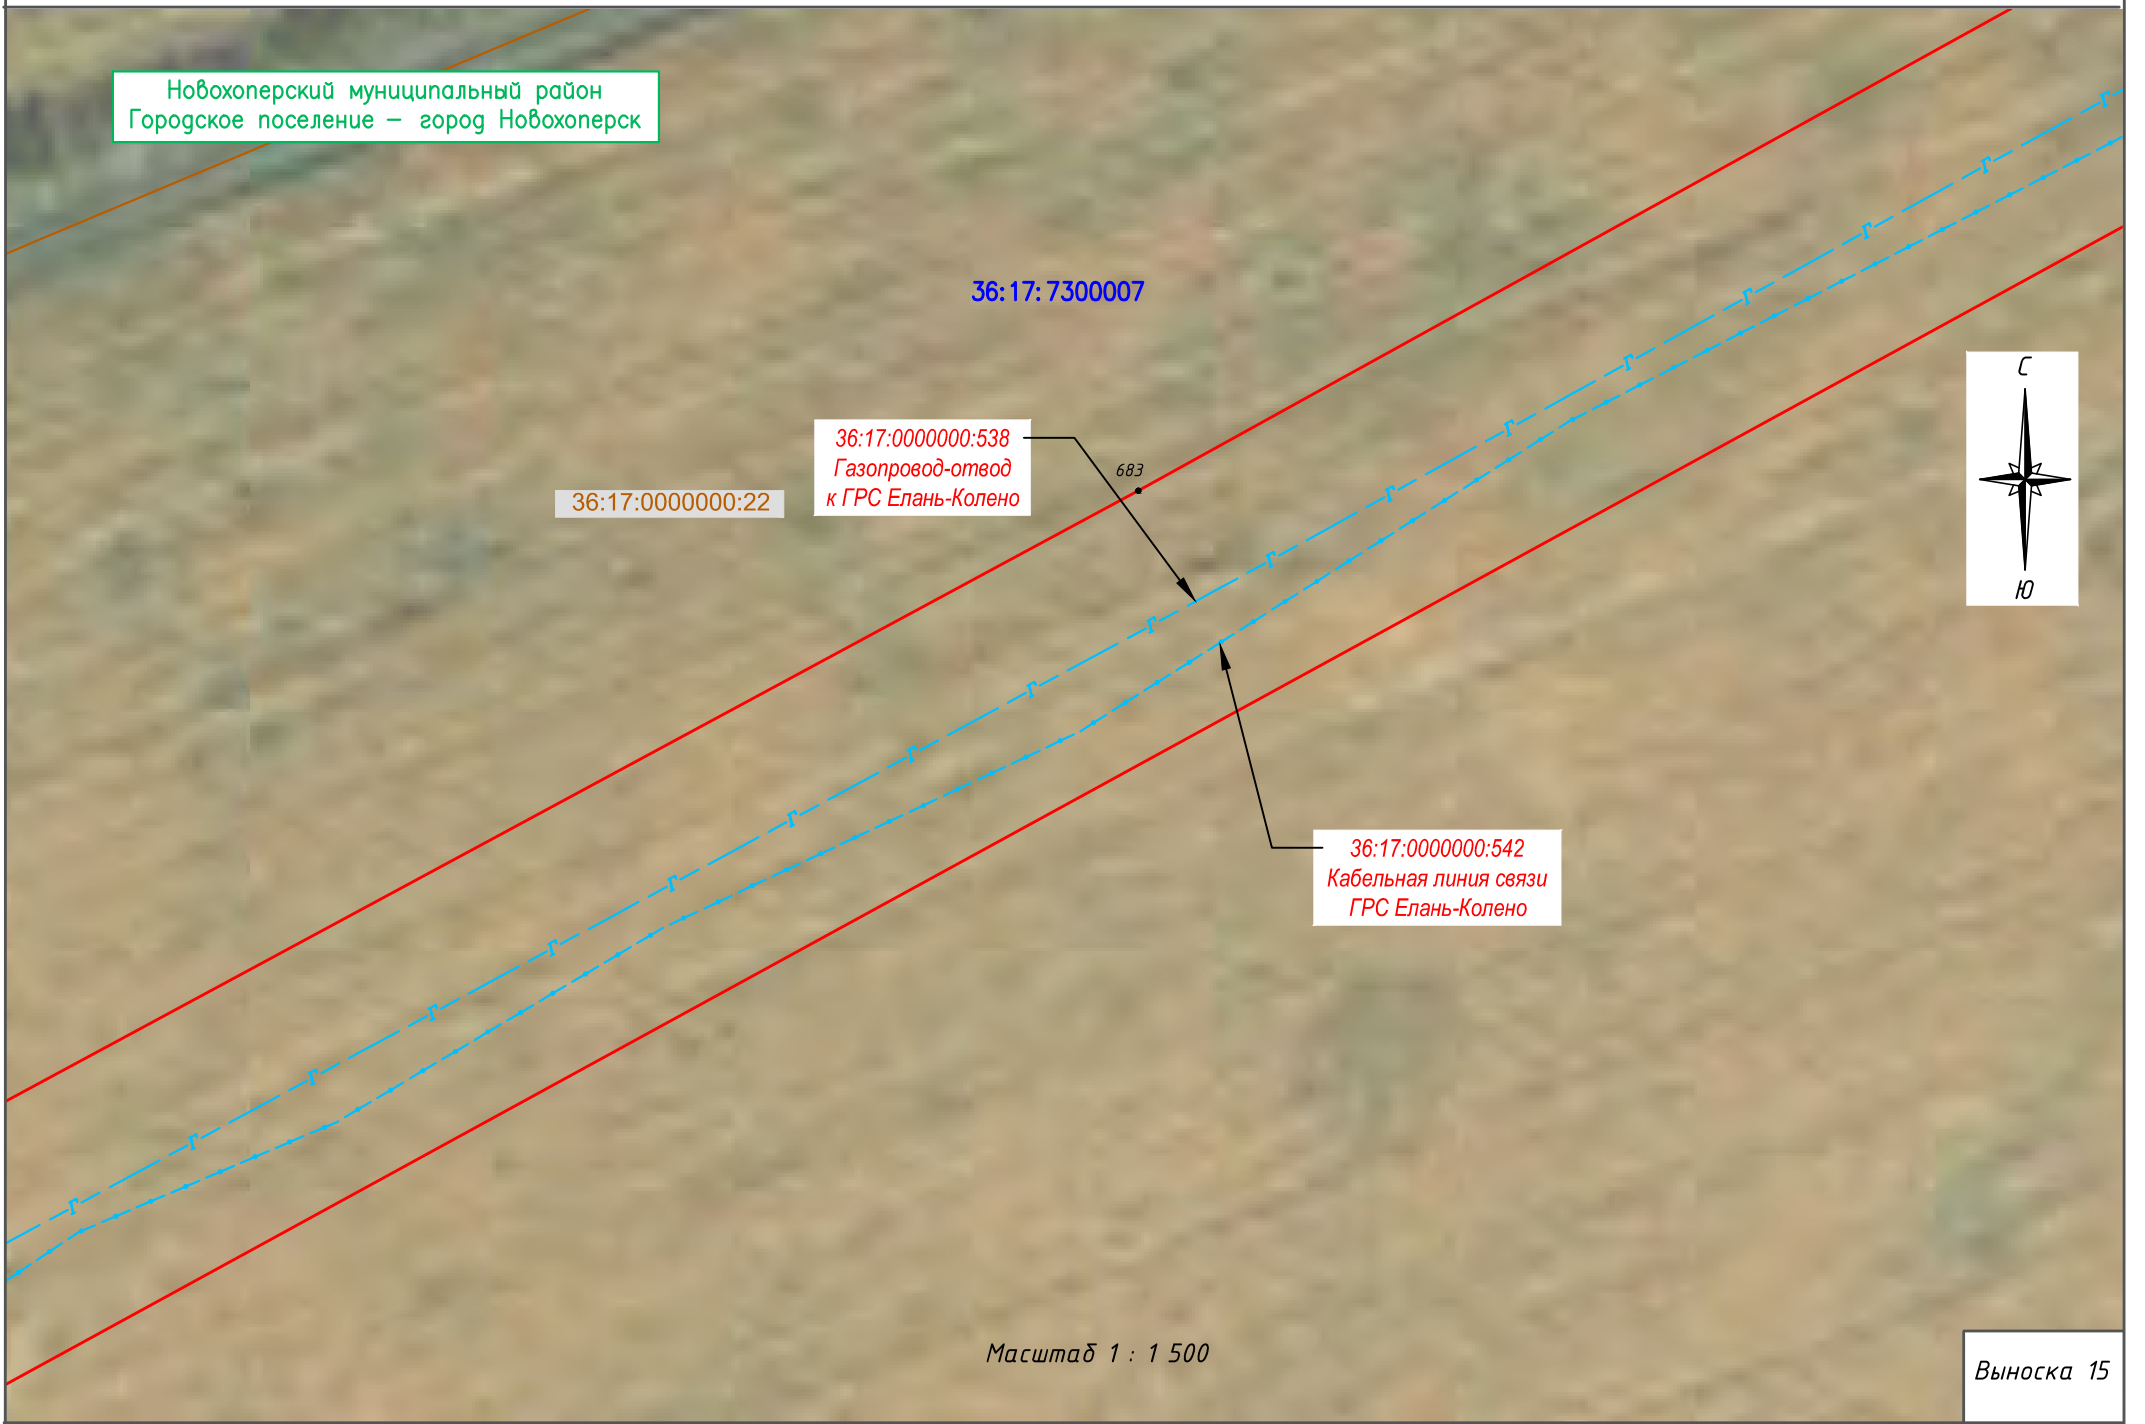


Схема расположения границ публичного сервитута

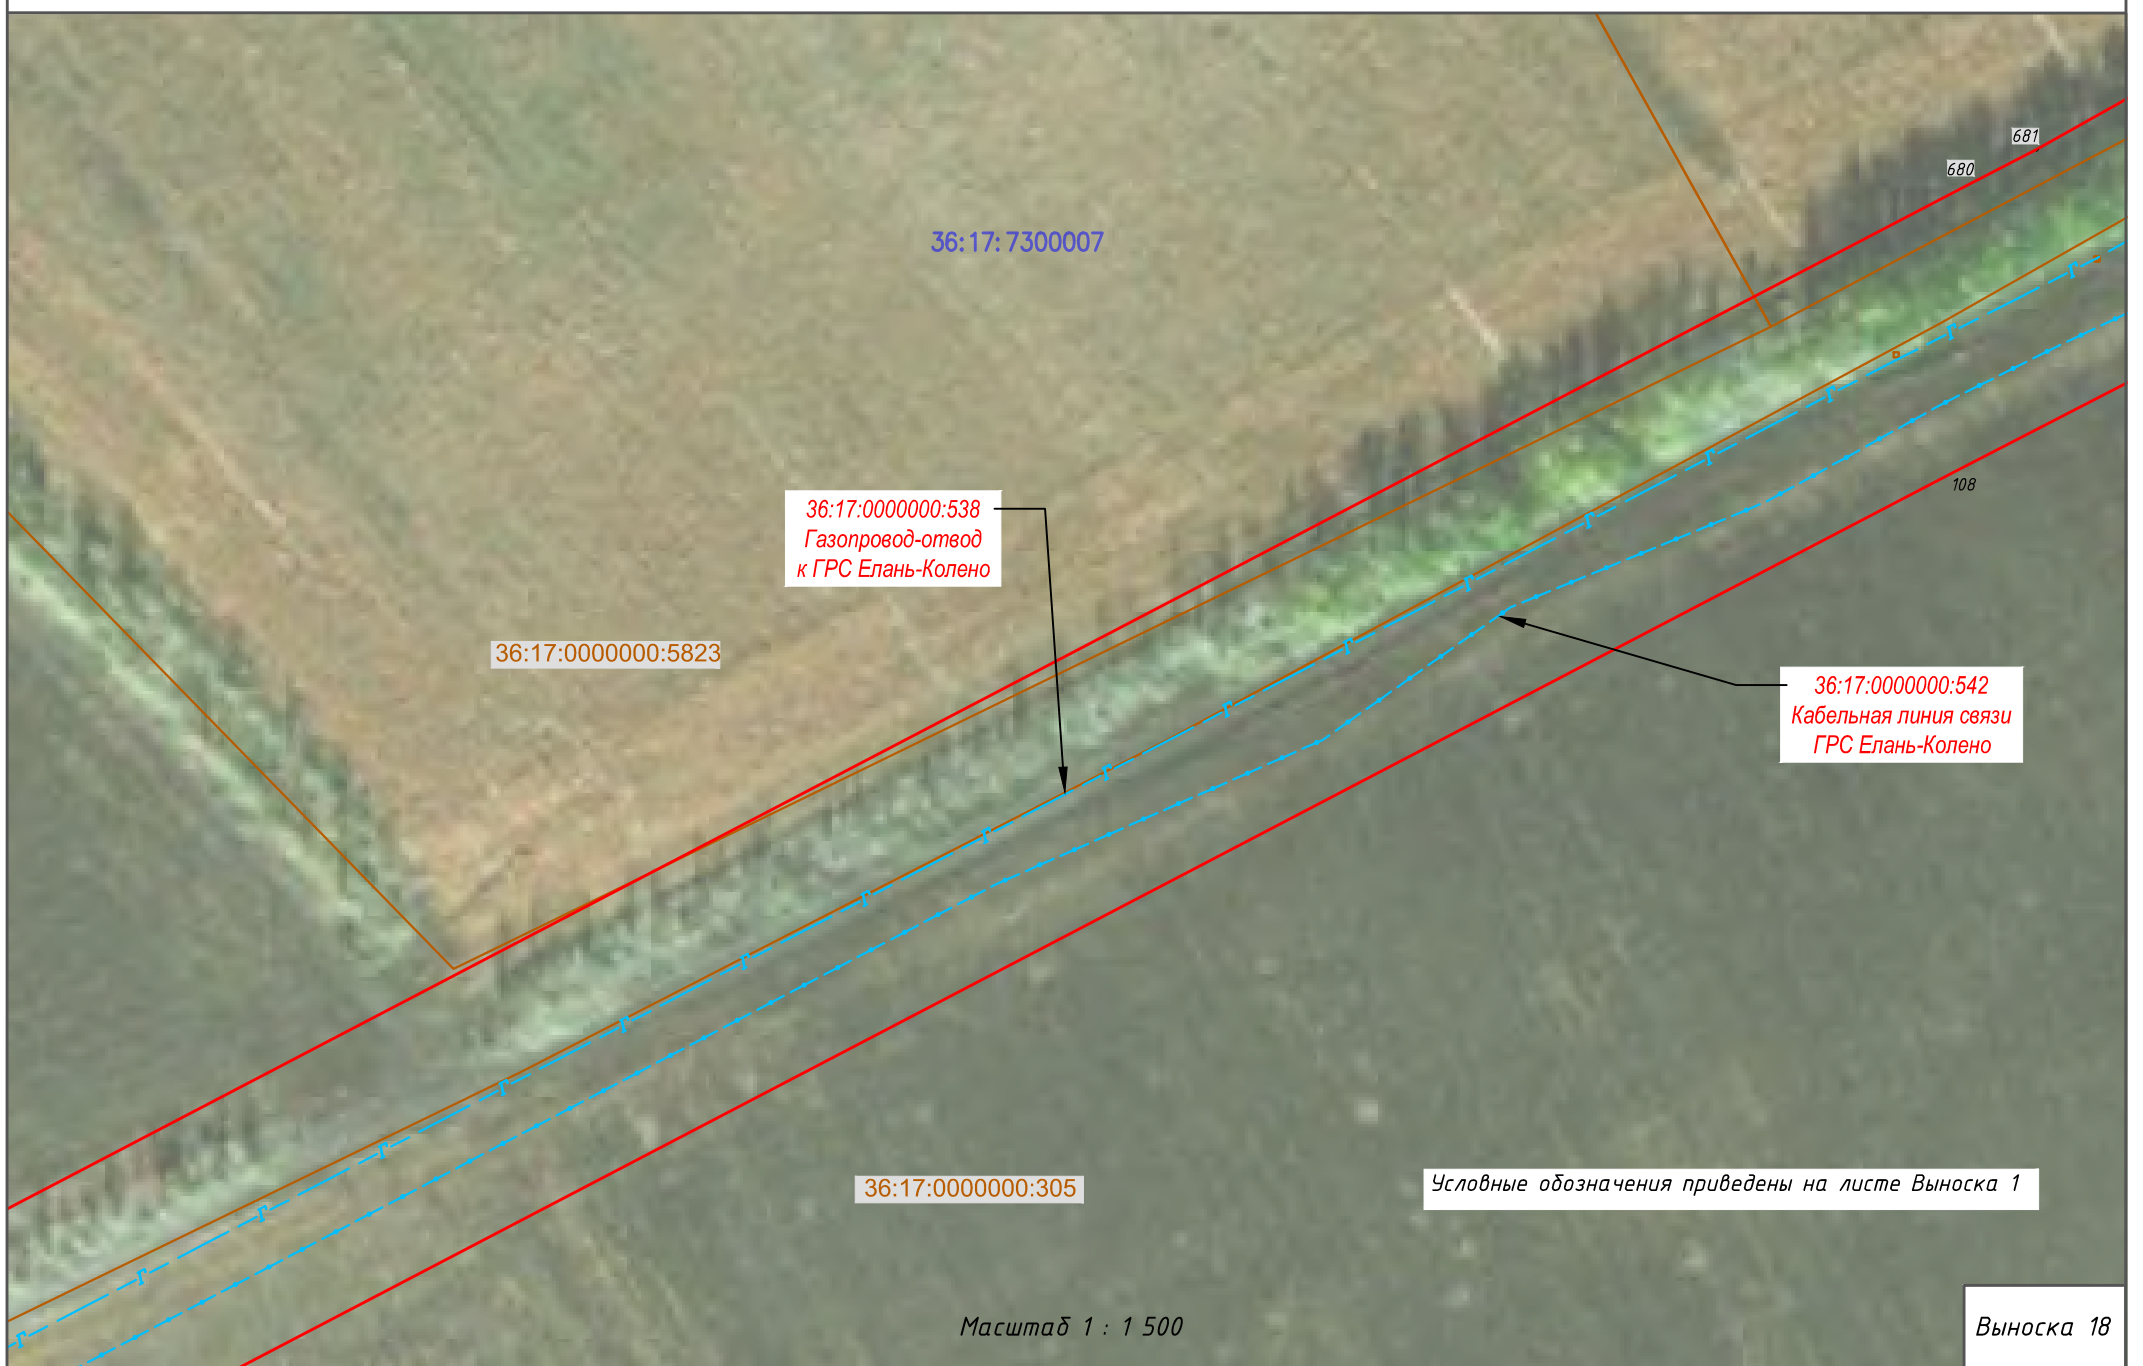




Схема расположения границ публичного сервитута

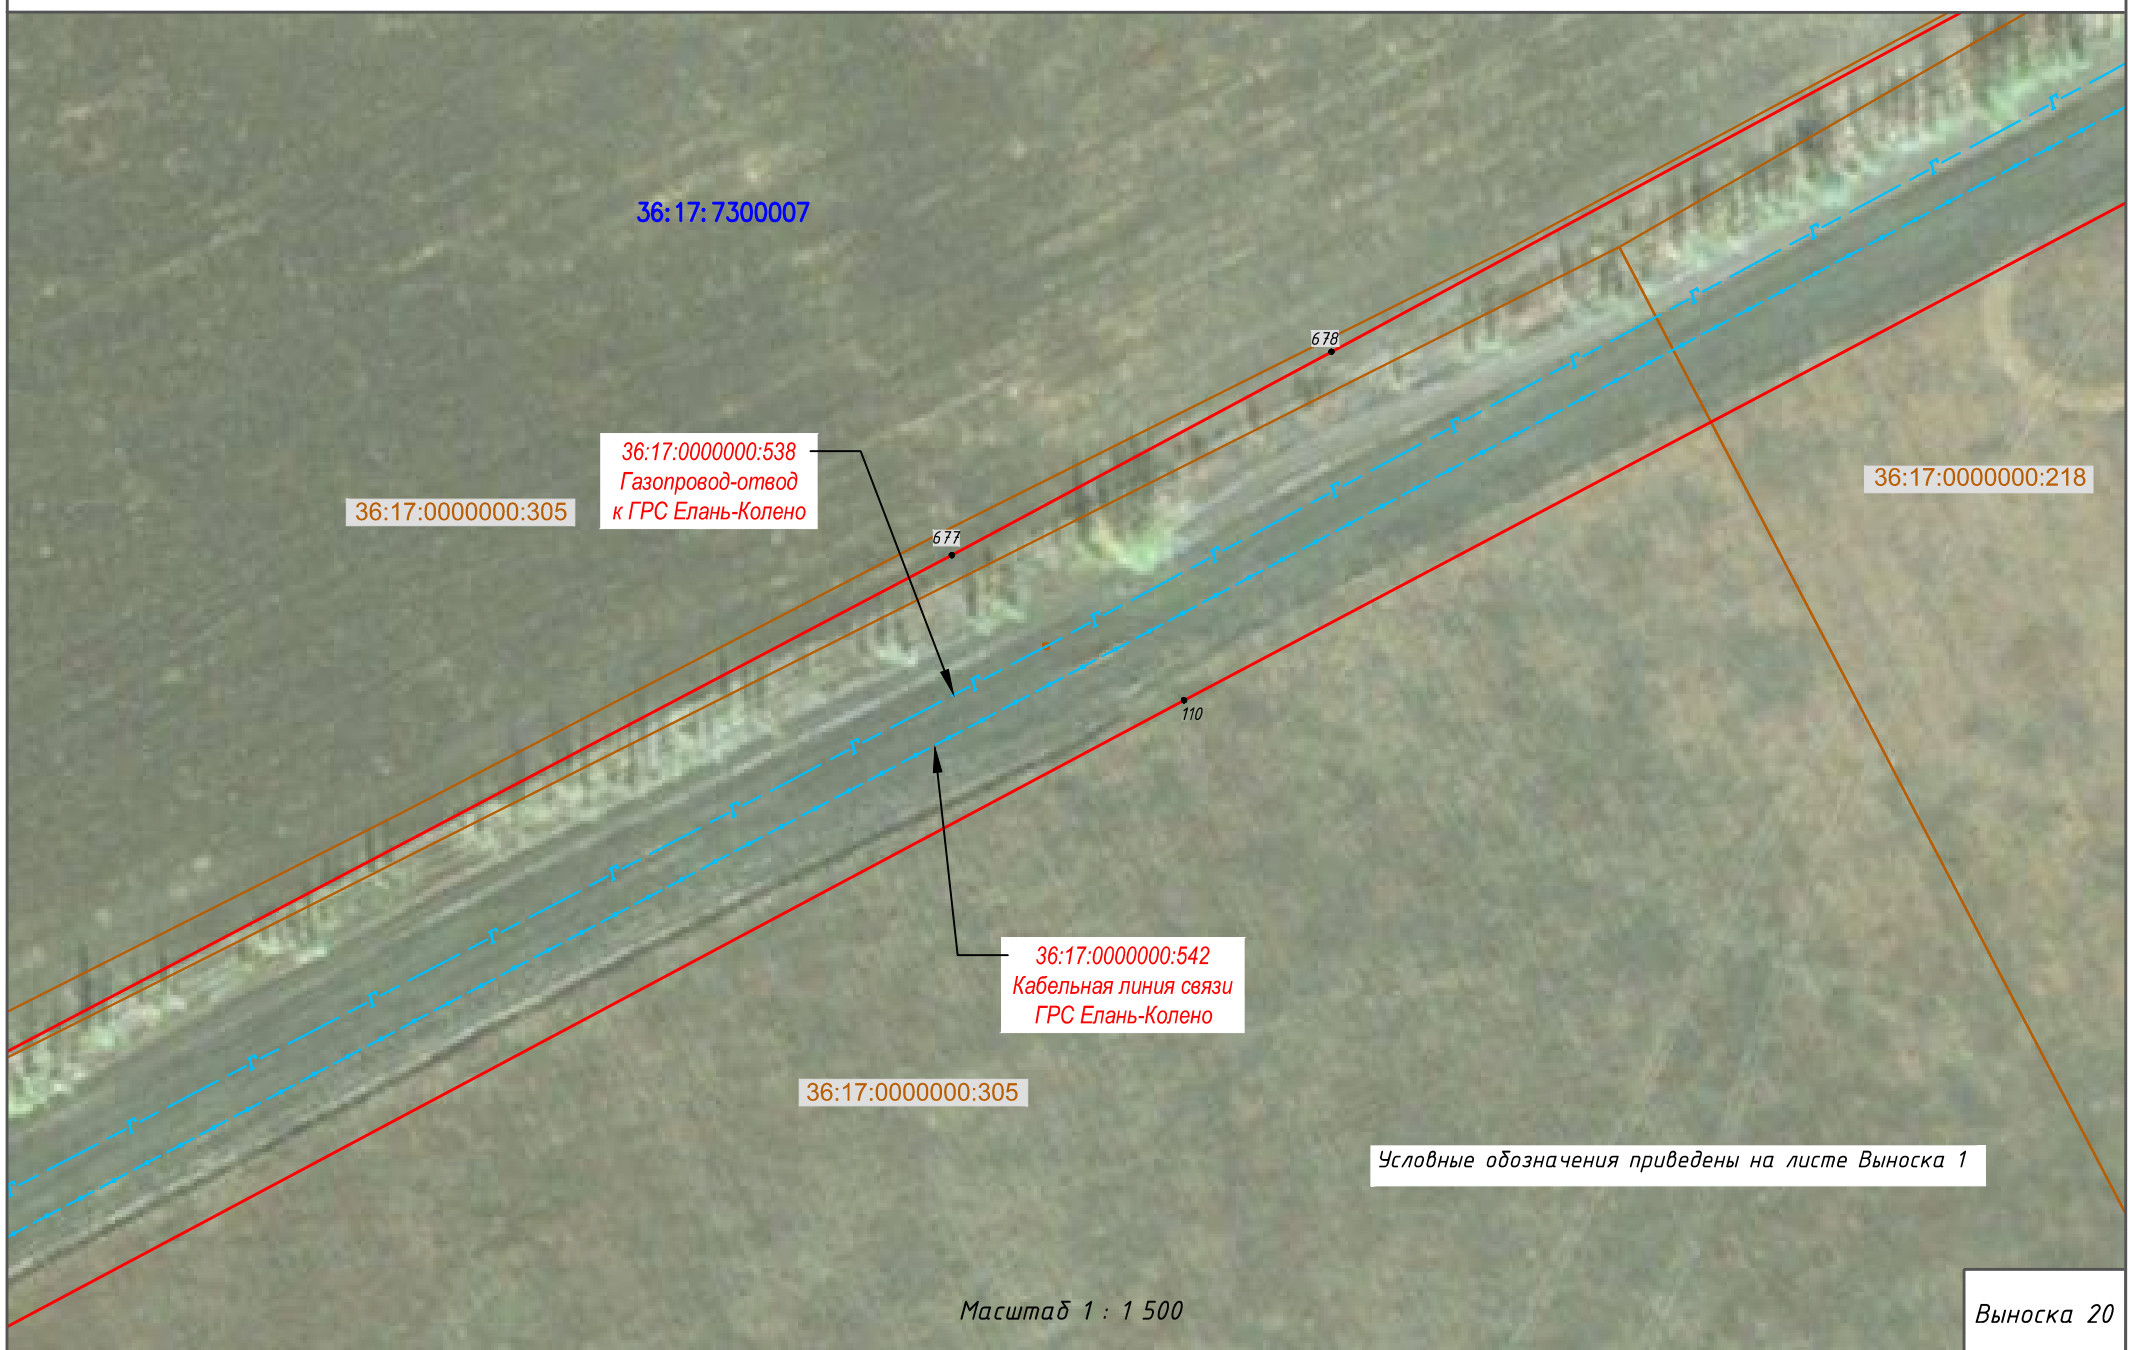
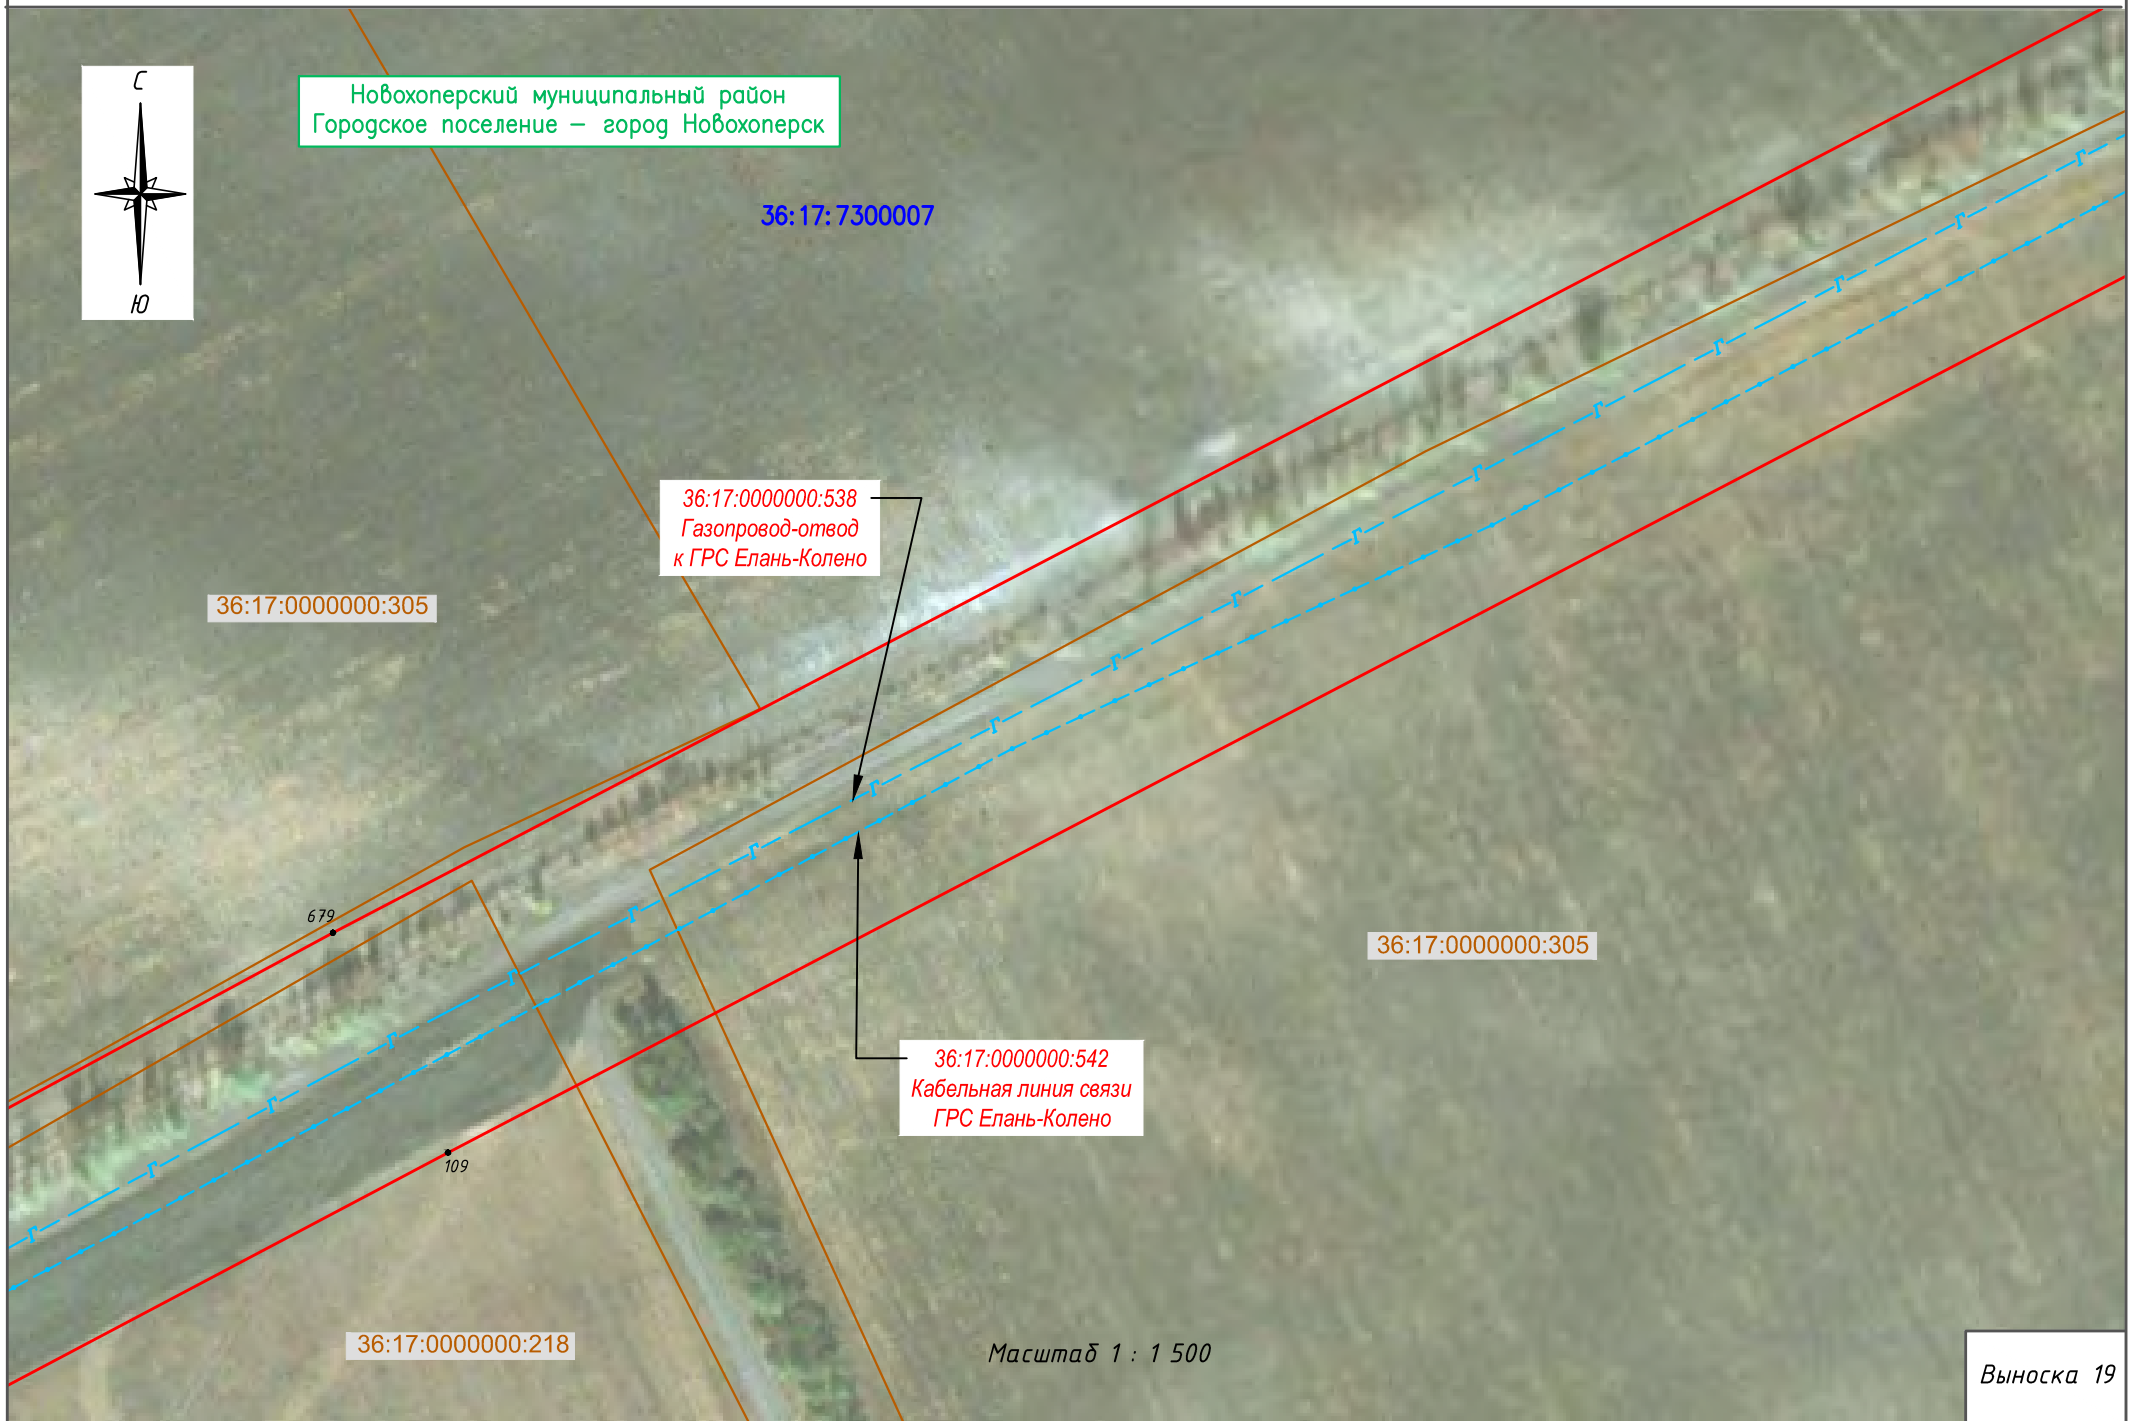


Схема расположения границ публичного сервитута


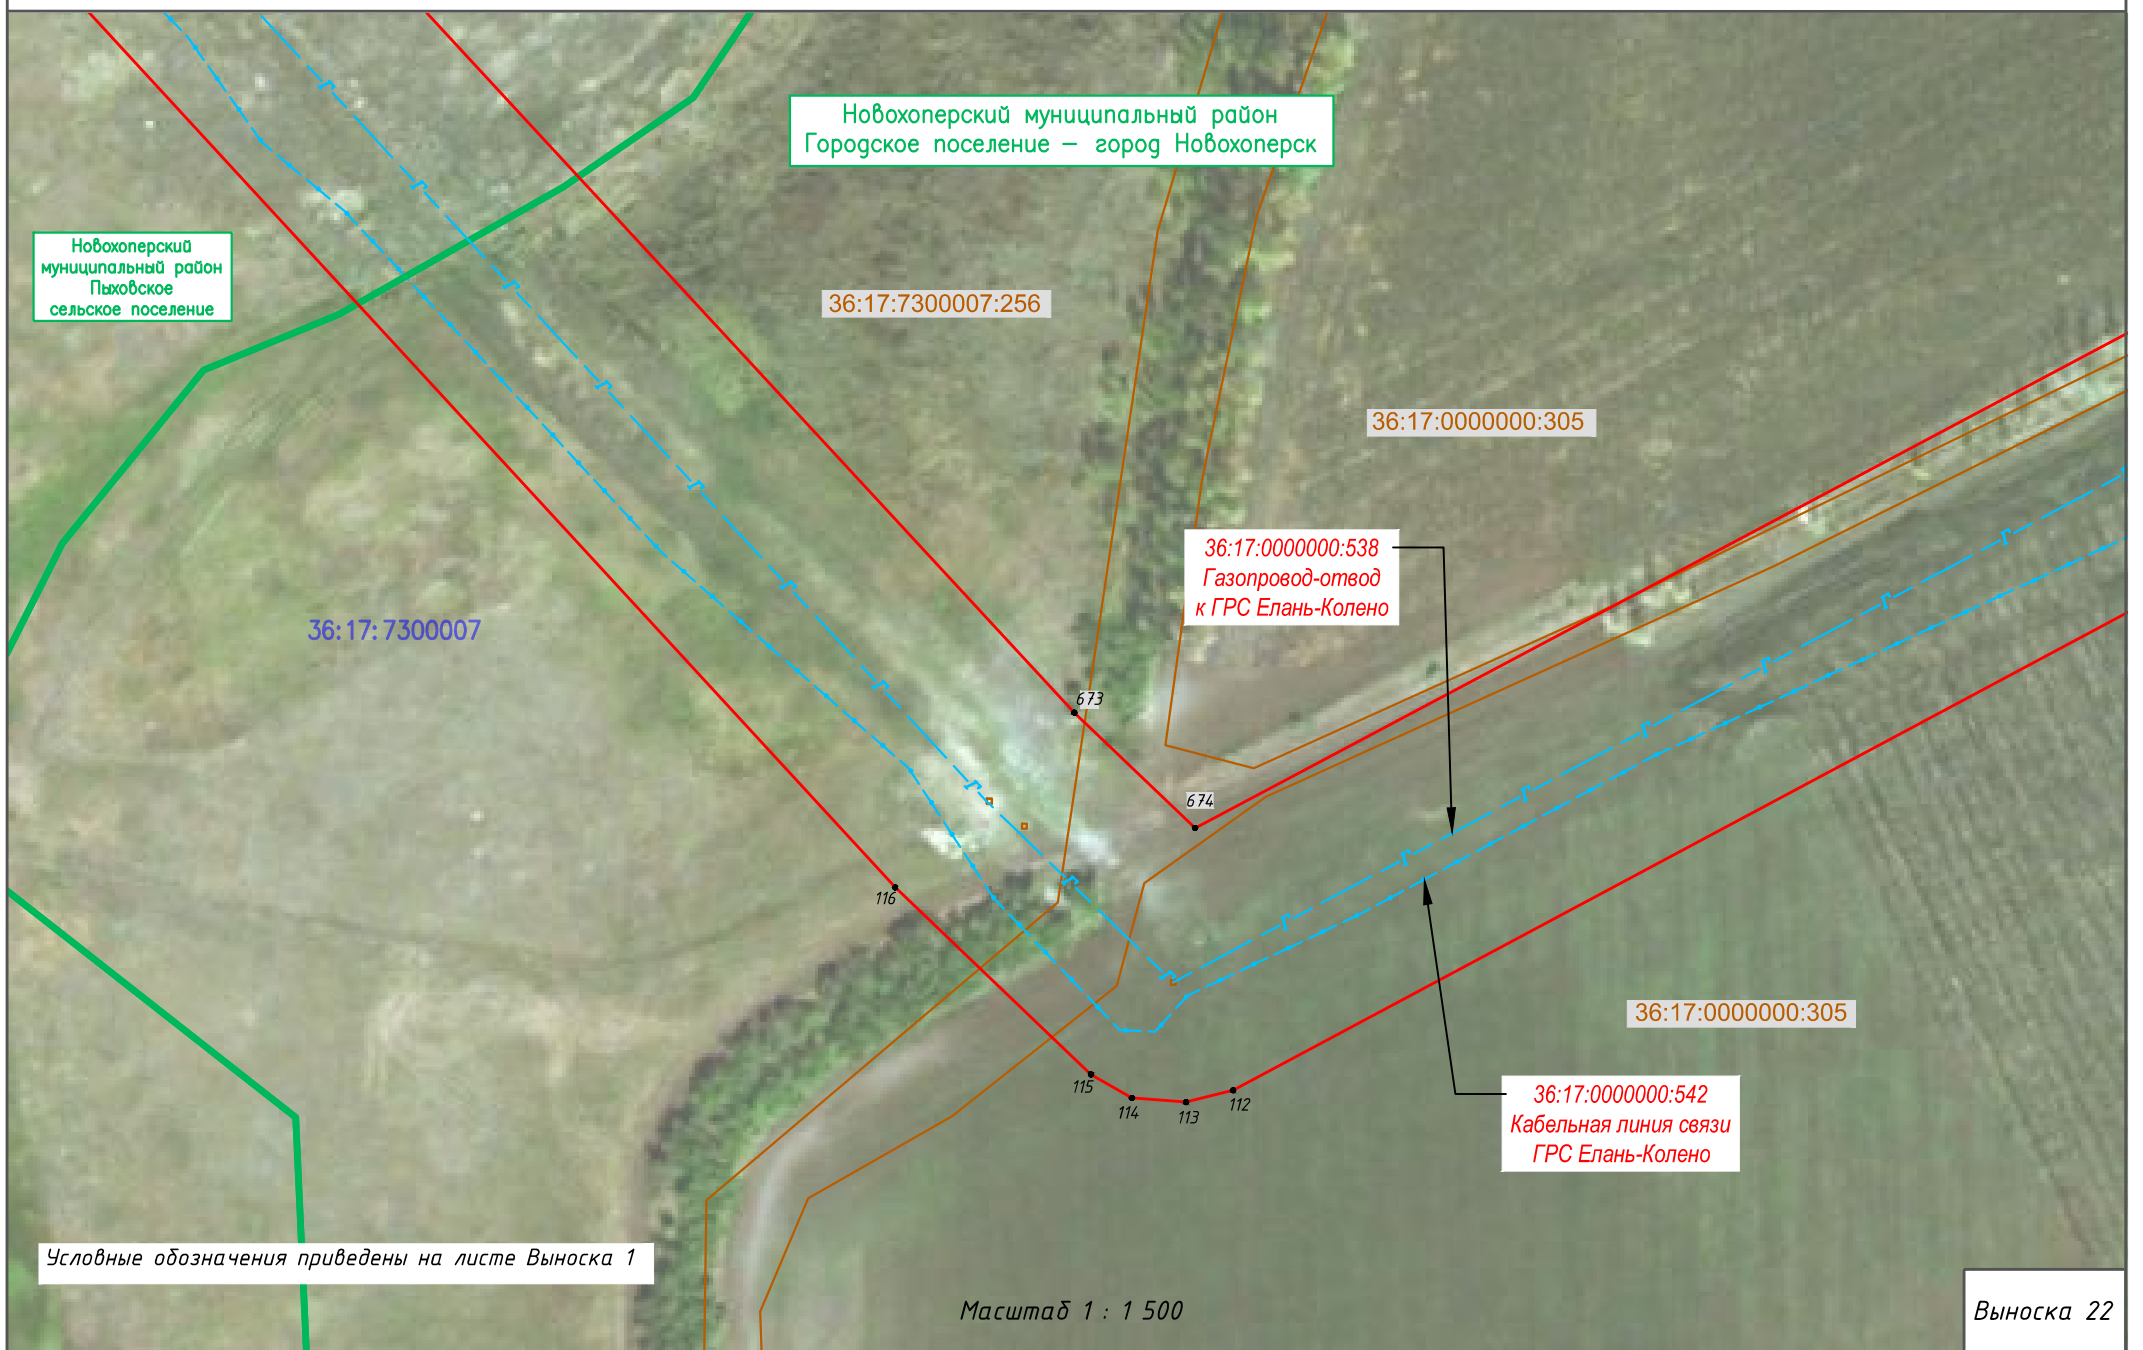




Схема расположения границ публичного сервитута

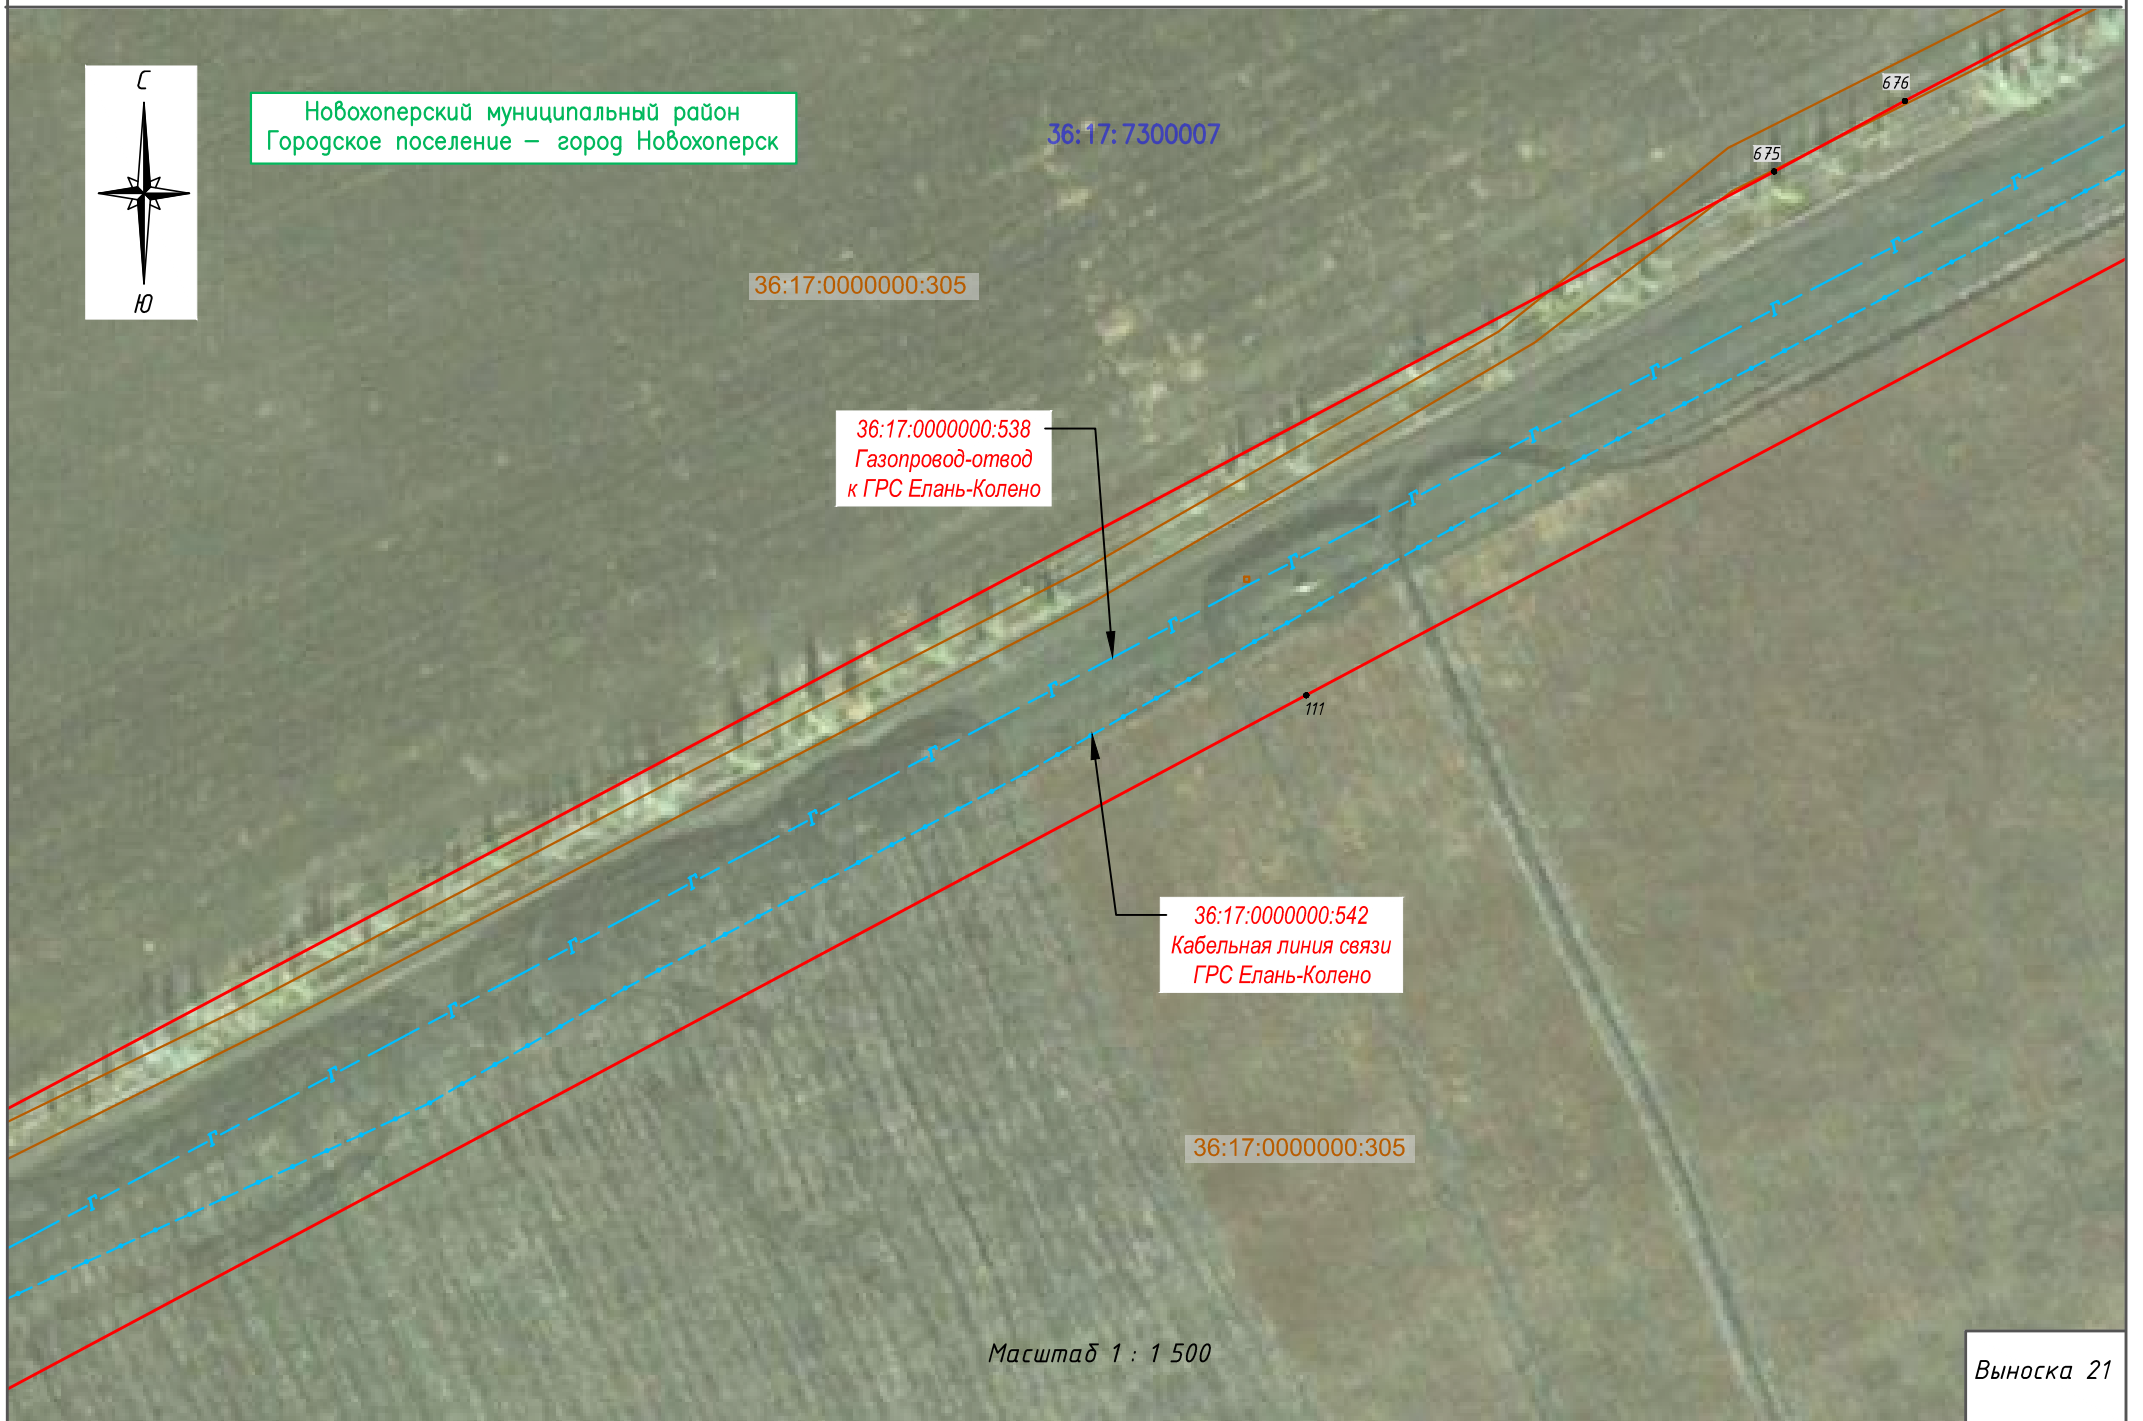

Новохоперский муниципальный район  
Пыховское сельское поселение

36:17:7300009

36:17:0000000:538  
Газопровод-отвод  
к ГРС Елань-Колено

36:17:0000000:6072

36:17:0000000:542  
Кабельная линия связи  
ГРС Елань-Колено

36:17:7300009:99

Масштаб 1 : 1 500

Выноска 23

36:17:7300009

36:17:0000000:6072

36:17:0000000:538  
Газопровод-отвод  
к ГРС Елань-Колено

668

118

36:17:0000000:6072

36:17:0000000:542  
Кабельная линия связи  
ГРС Елань-Колено

36:17:0000000:6072

Условные обозначения приведены на листе Выноска 1

Масштаб 1 : 1 500

Выноска 24



Схема расположения границ публичного сервитута

Новохоперский муниципальный район  
Пыховское сельское поселение



36:17:7300009

36:17:0000000:6072

36:17:0000000:538  
Газопровод-отвод  
к ГРС Елань-Колено

667

119

36:17:0000000:542  
Кабельная линия связи  
ГРС Елань-Колено

36:17:0000000:6072

Масштаб 1 : 1 500

Выноска 25

36:17:7300009

36:17:0000000:6072

36:17:0000000:538  
Газопровод-отвод  
к ГРС Елань-Колено

120

36:17:0000000:542  
Кабельная линия связи  
ГРС Елань-Колено

36:17:0000000:6072

Условные обозначения приведены на листе Выноска 1

Масштаб 1 : 1 500

Выноска 26

Схема расположения границ публичного сервитута

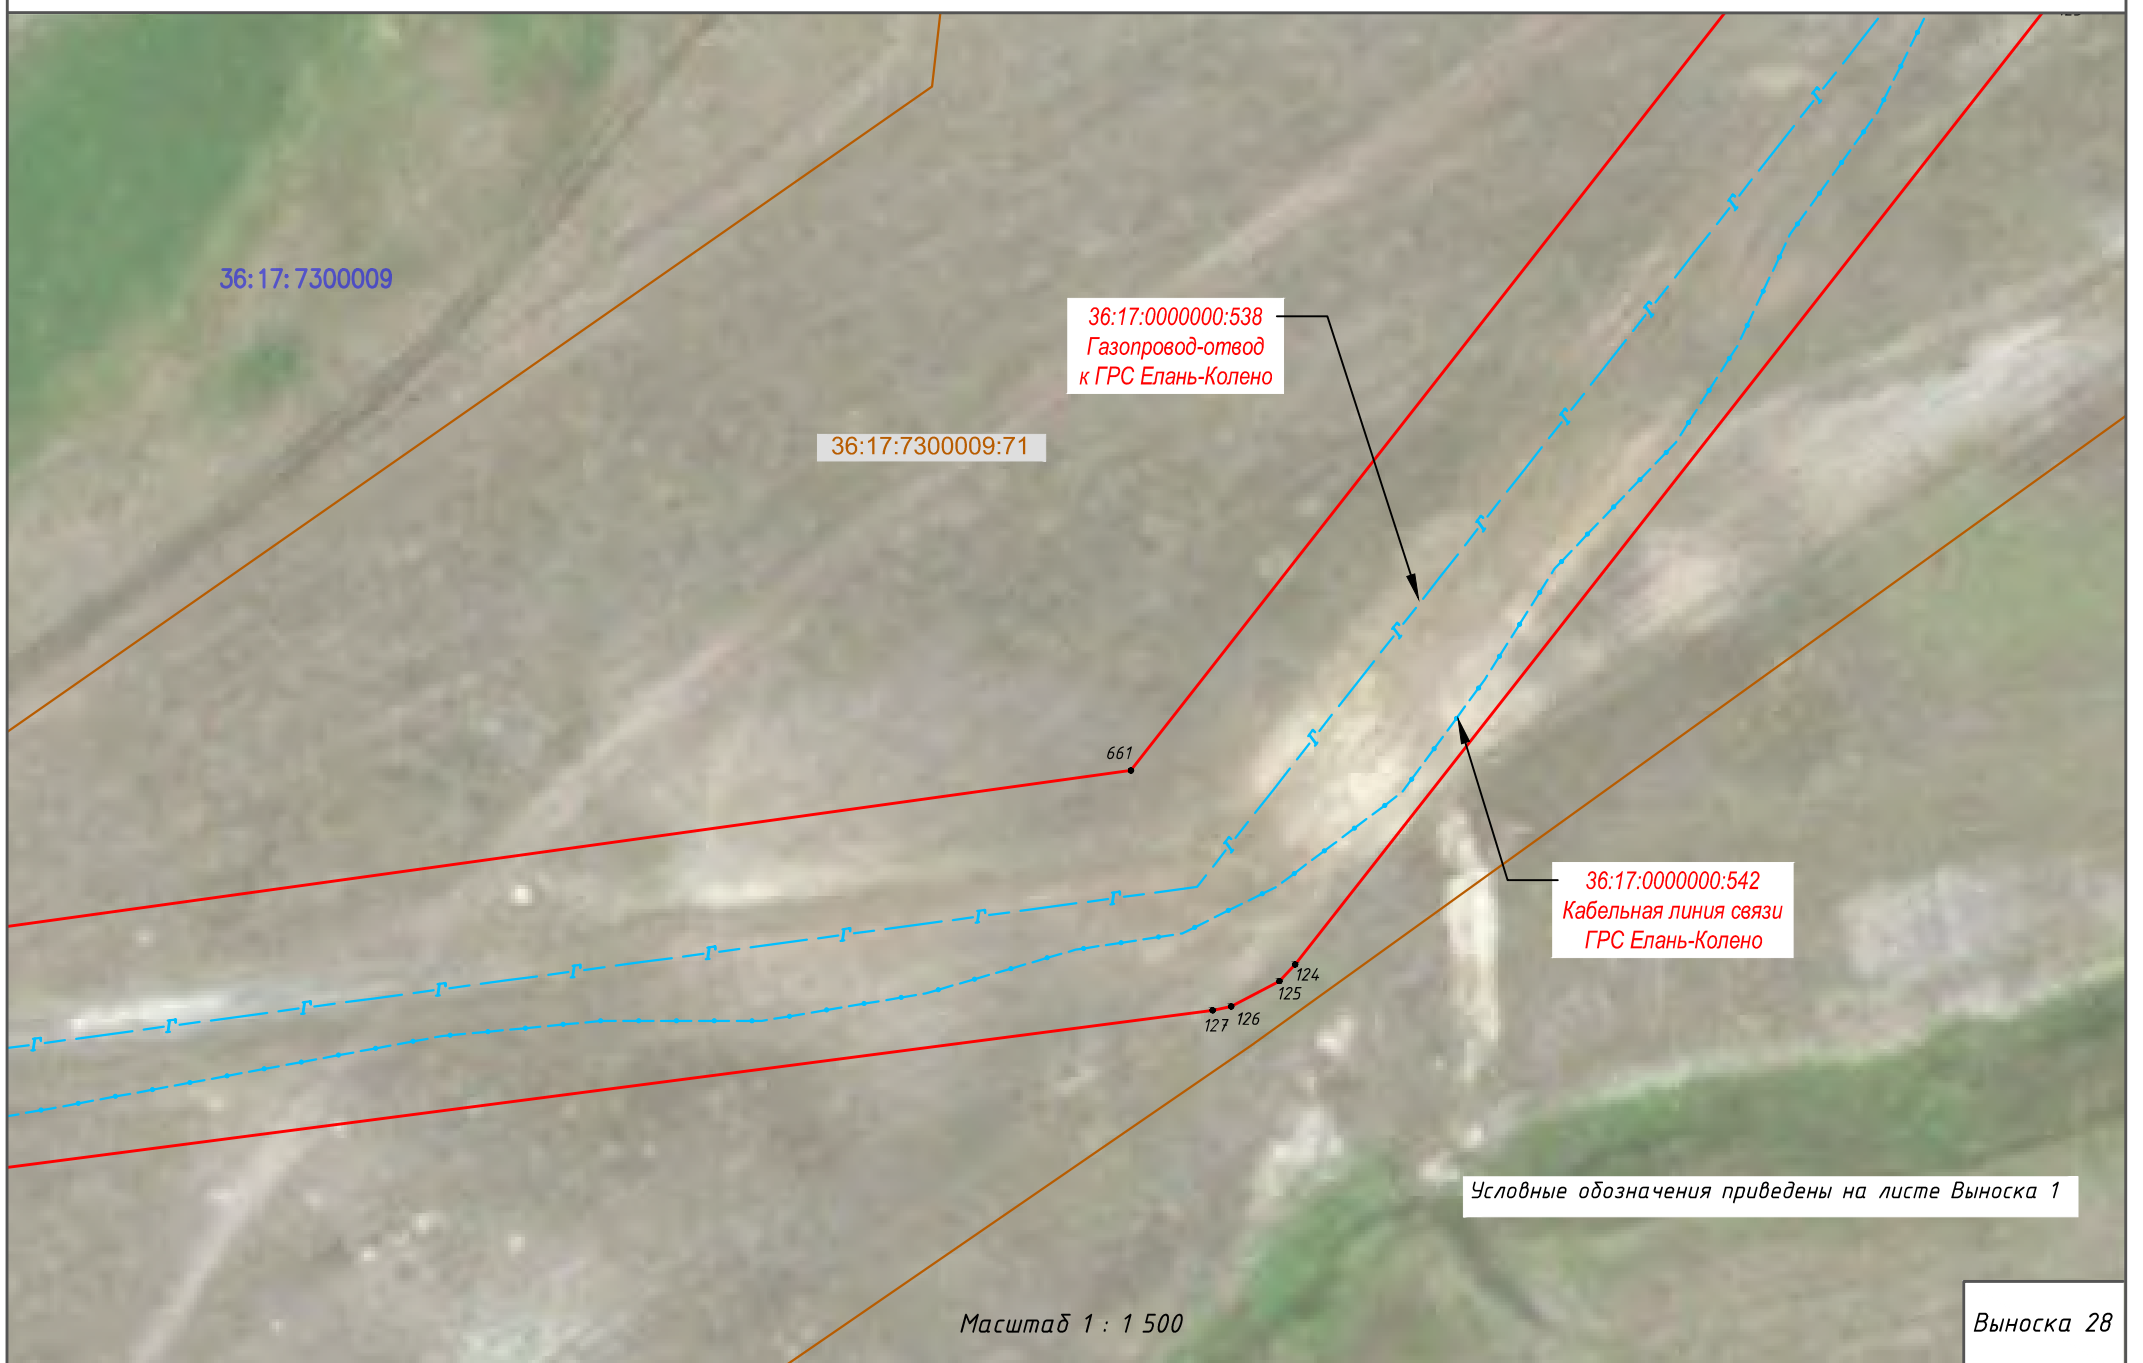
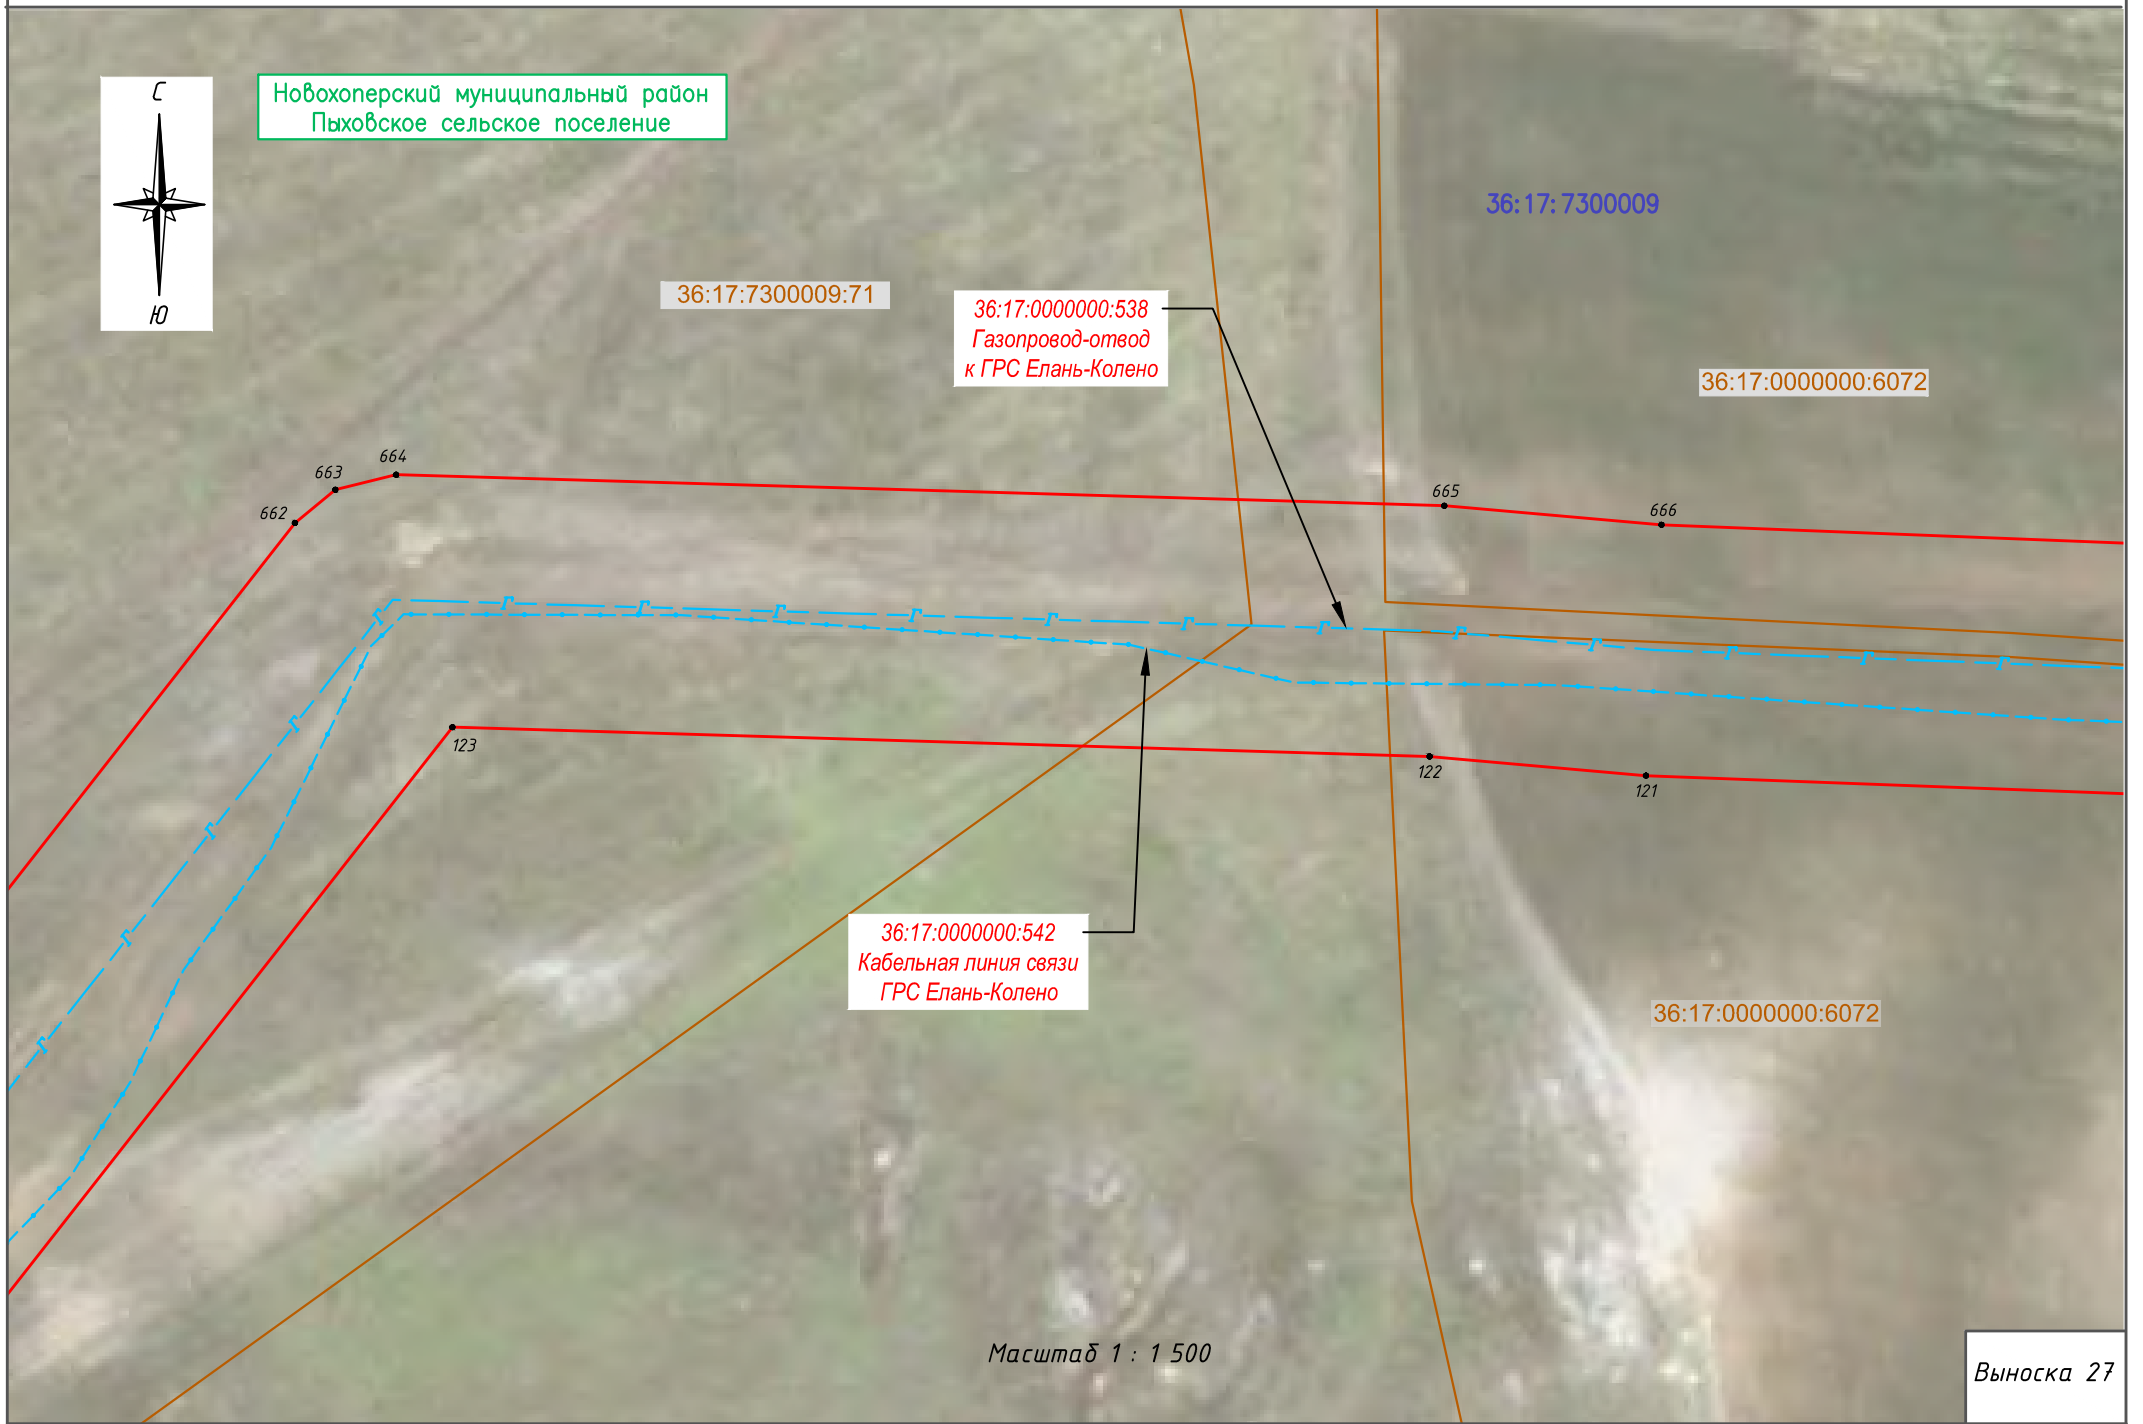


Схема расположения границ публичного сервитута


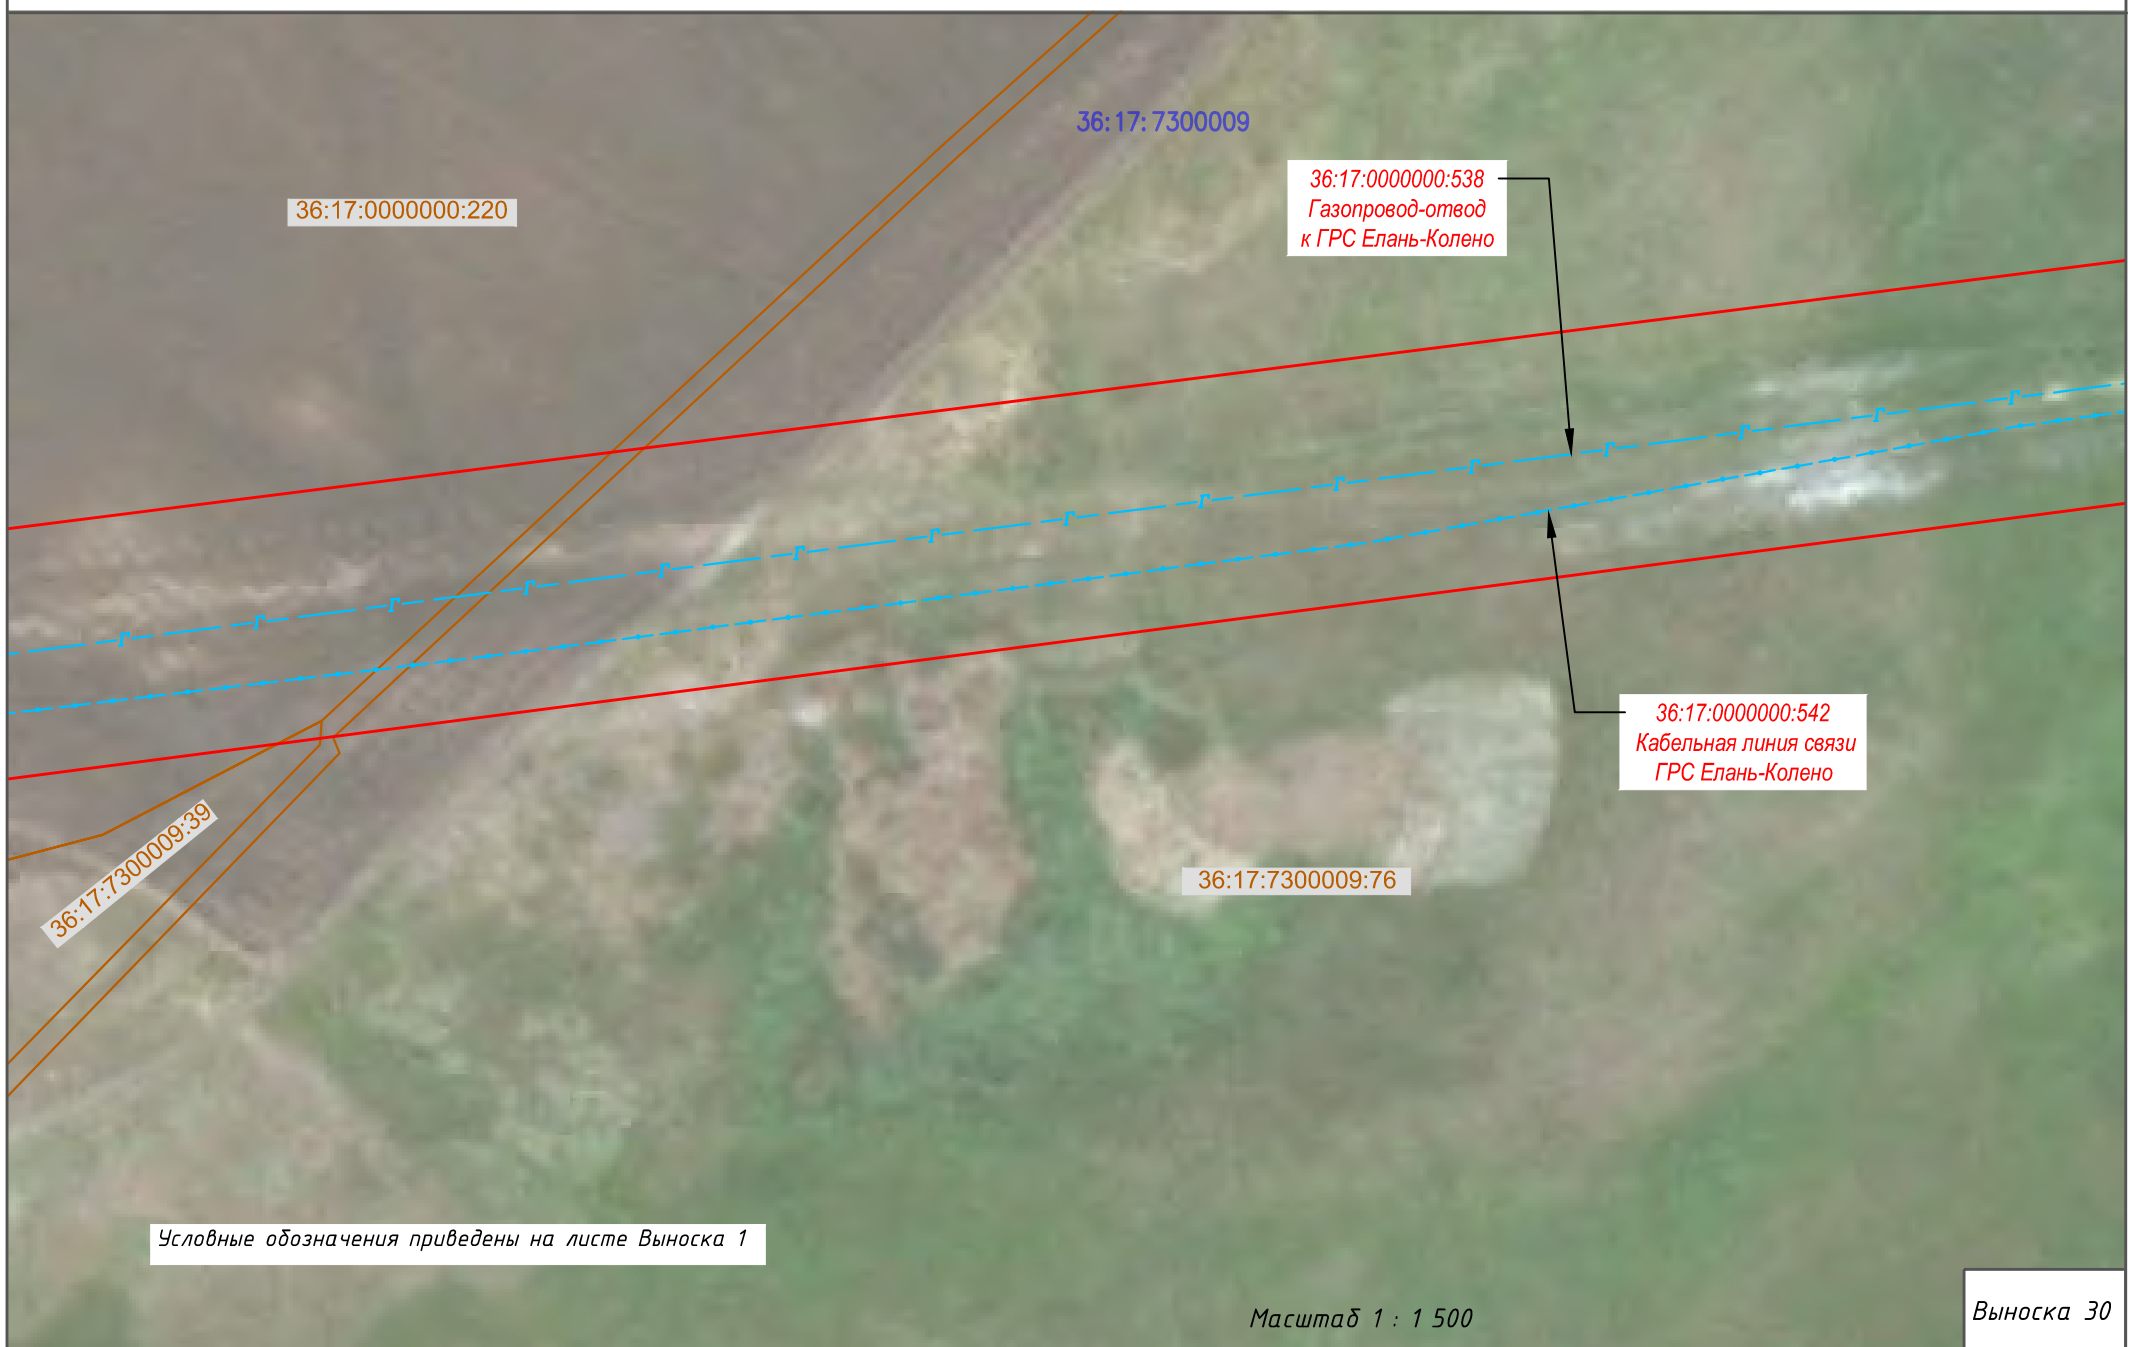




Схема расположения границ публичного сервитута

Новохоперский муниципальный район  
Пыховское сельское поселение

36:17:7300009

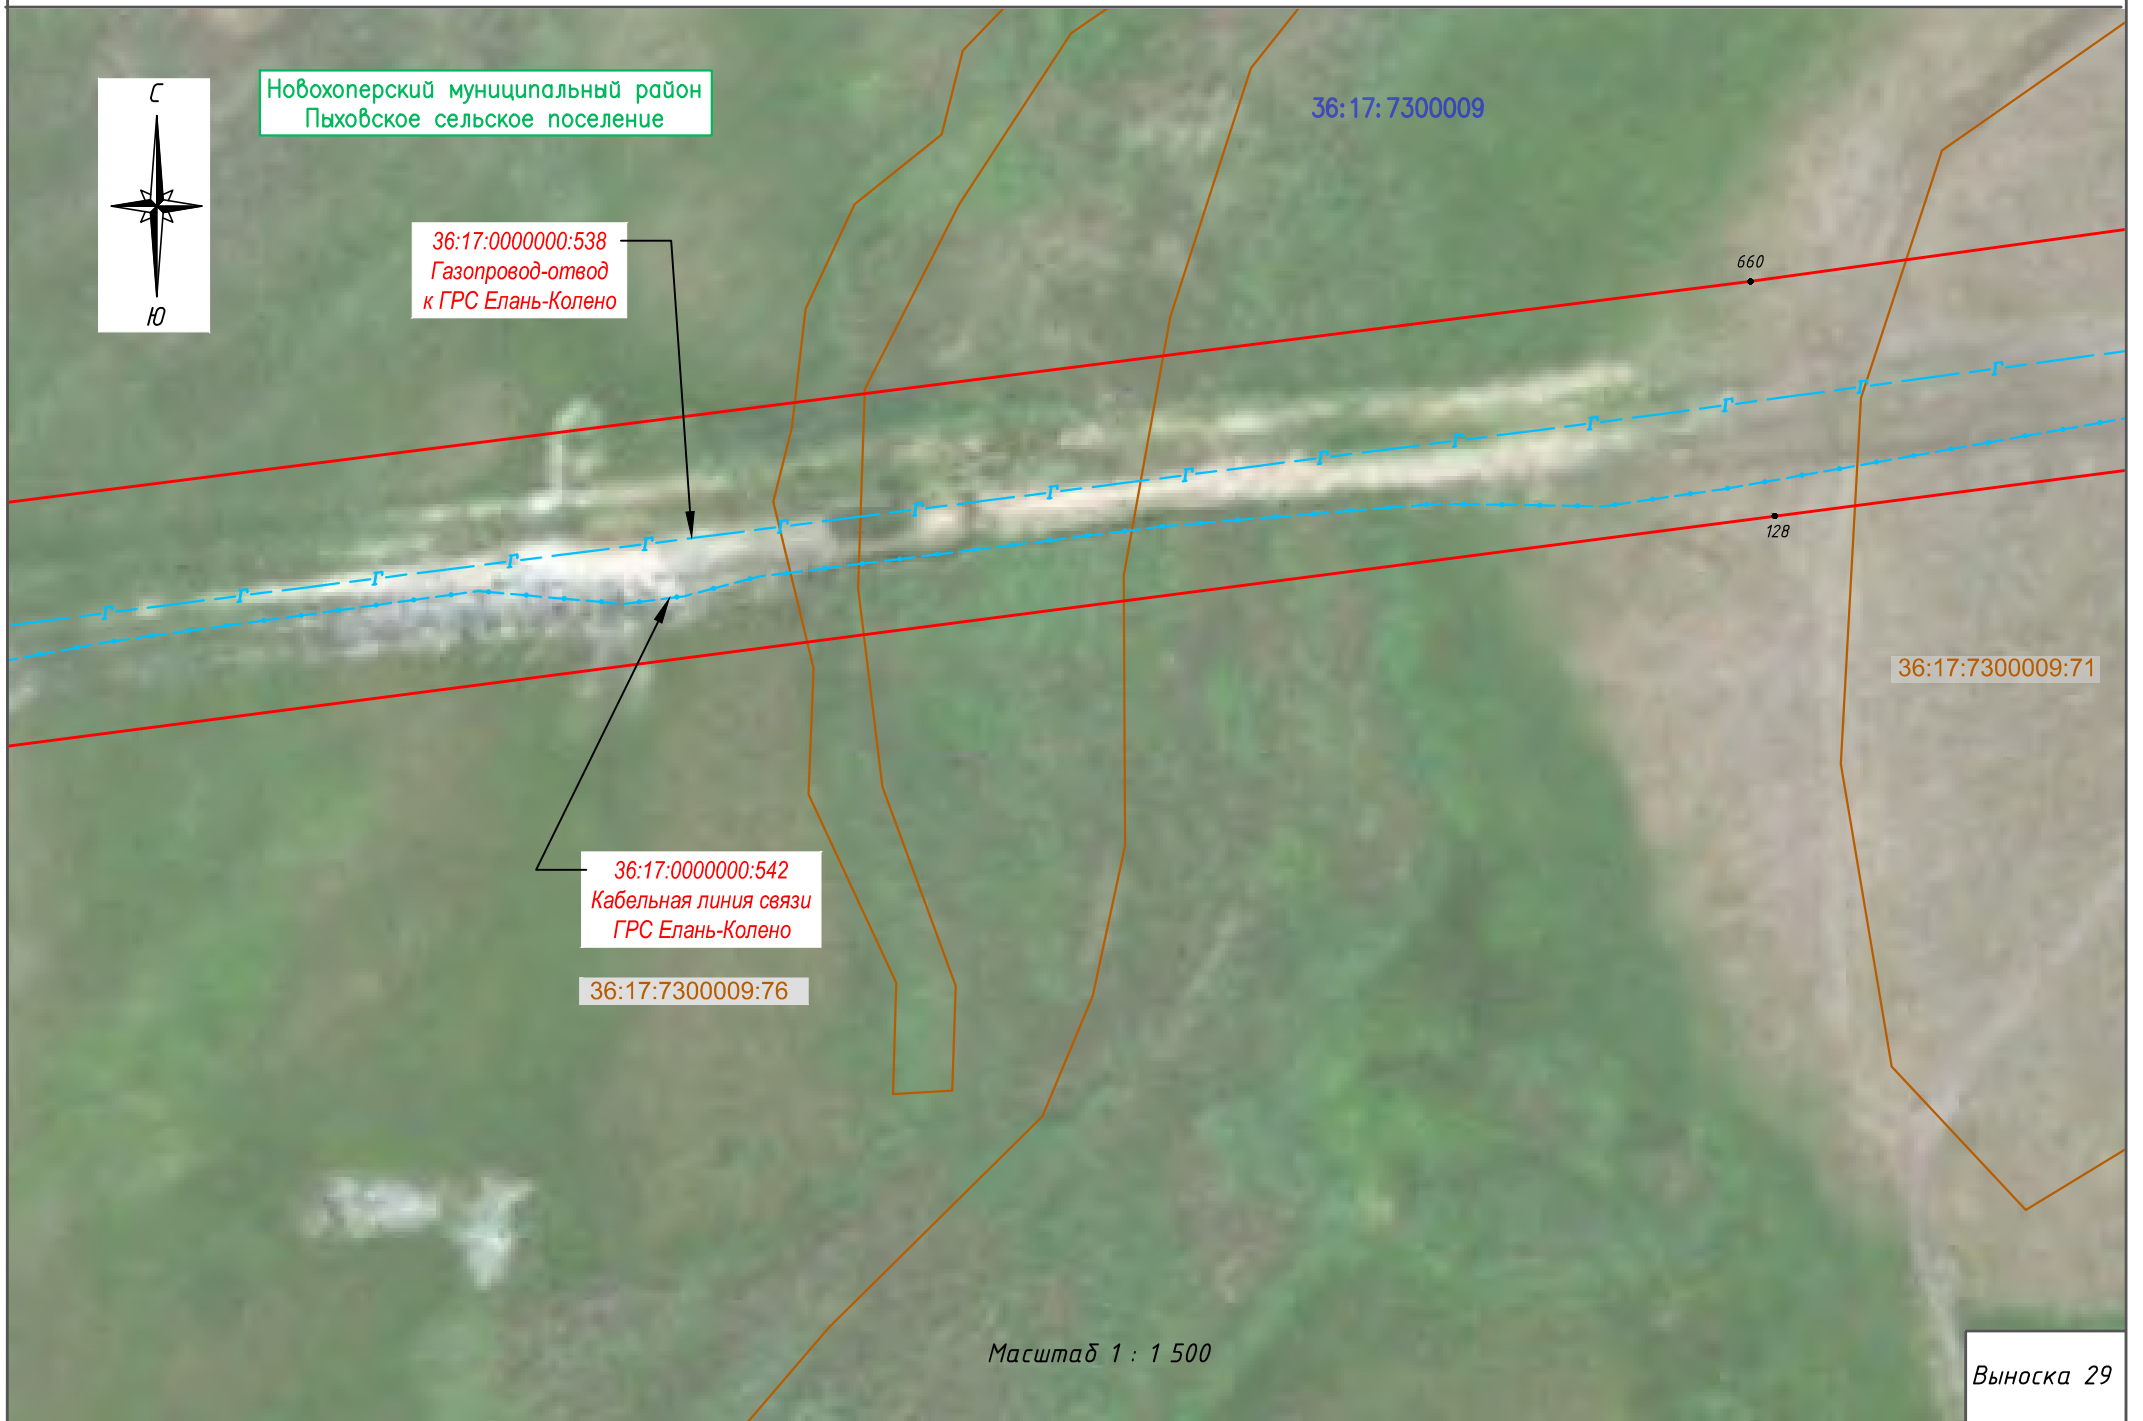

36:17:0000000:220

36:17:0000000:538  
Газопровод-отвод  
к ГРС Елань-Колено

36:17:0000000:542  
Кабельная линия связи  
ГРС Елань-Колено

658

659

134  
133  
132  
131 130

129

Масштаб 1 : 1 500

Выноска 31

36:17:7300009

36:17:0000000:538  
Газопровод-отвод  
к ГРС Елань-Колено

36:17:0000000:220

657

135

36:17:0000000:542  
Кабельная линия связи  
ГРС Елань-Колено

Условные обозначения приведены на листе Выноска 1

Масштаб 1 : 1 500

Выноска 32

Схема расположения границ публичного сервитута


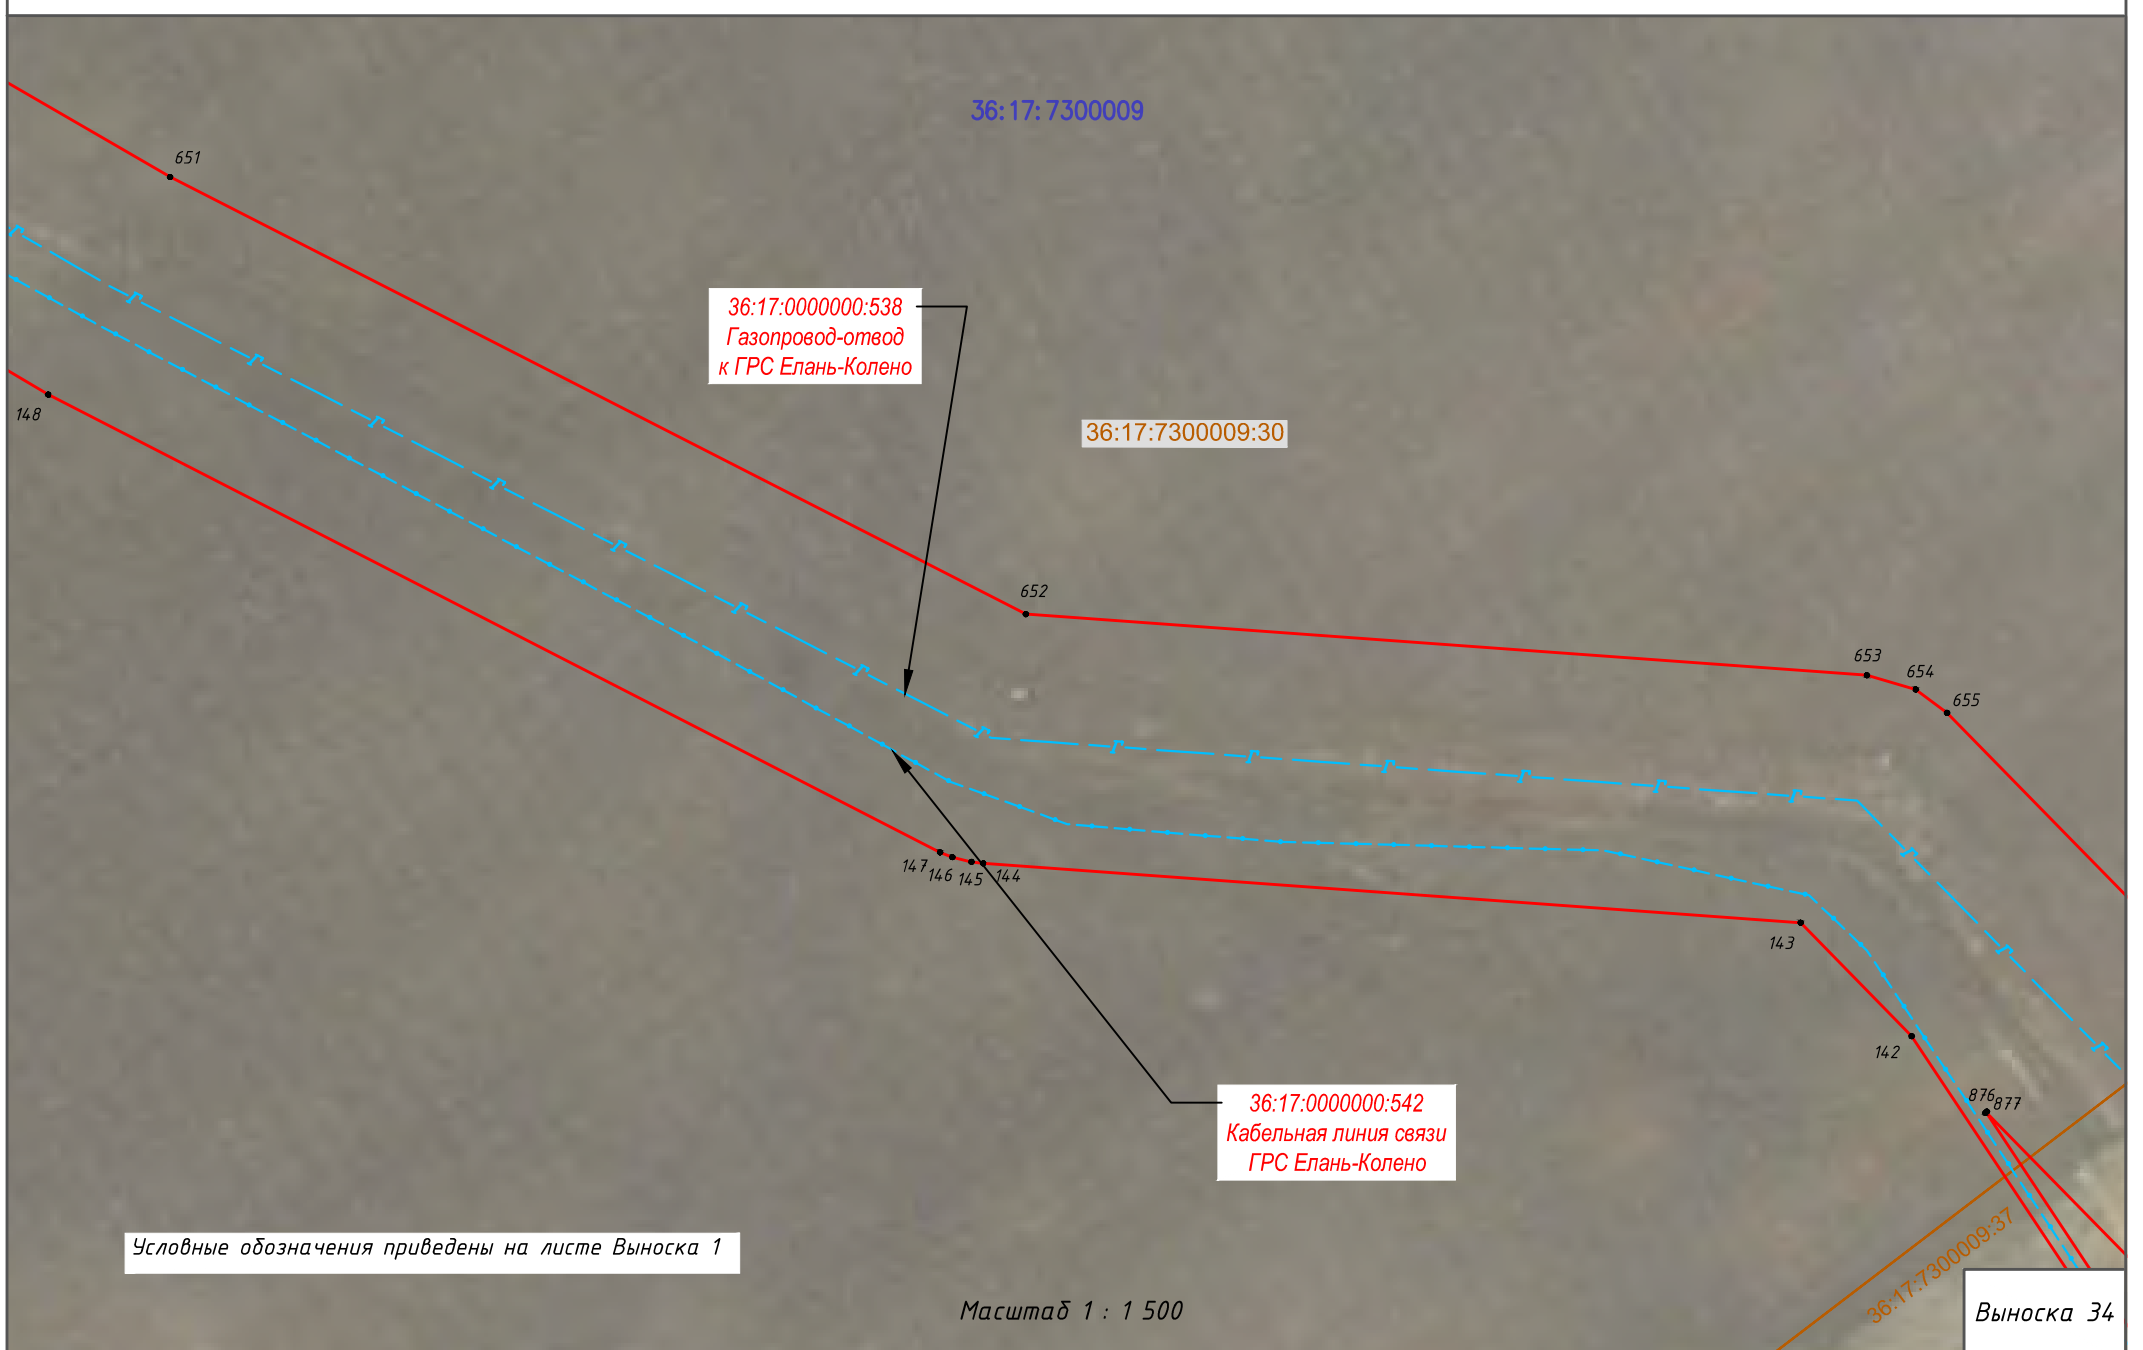


Схема расположения границ публичного сервитута

Новохоперский муниципальный район  
Пыховское сельское поселение

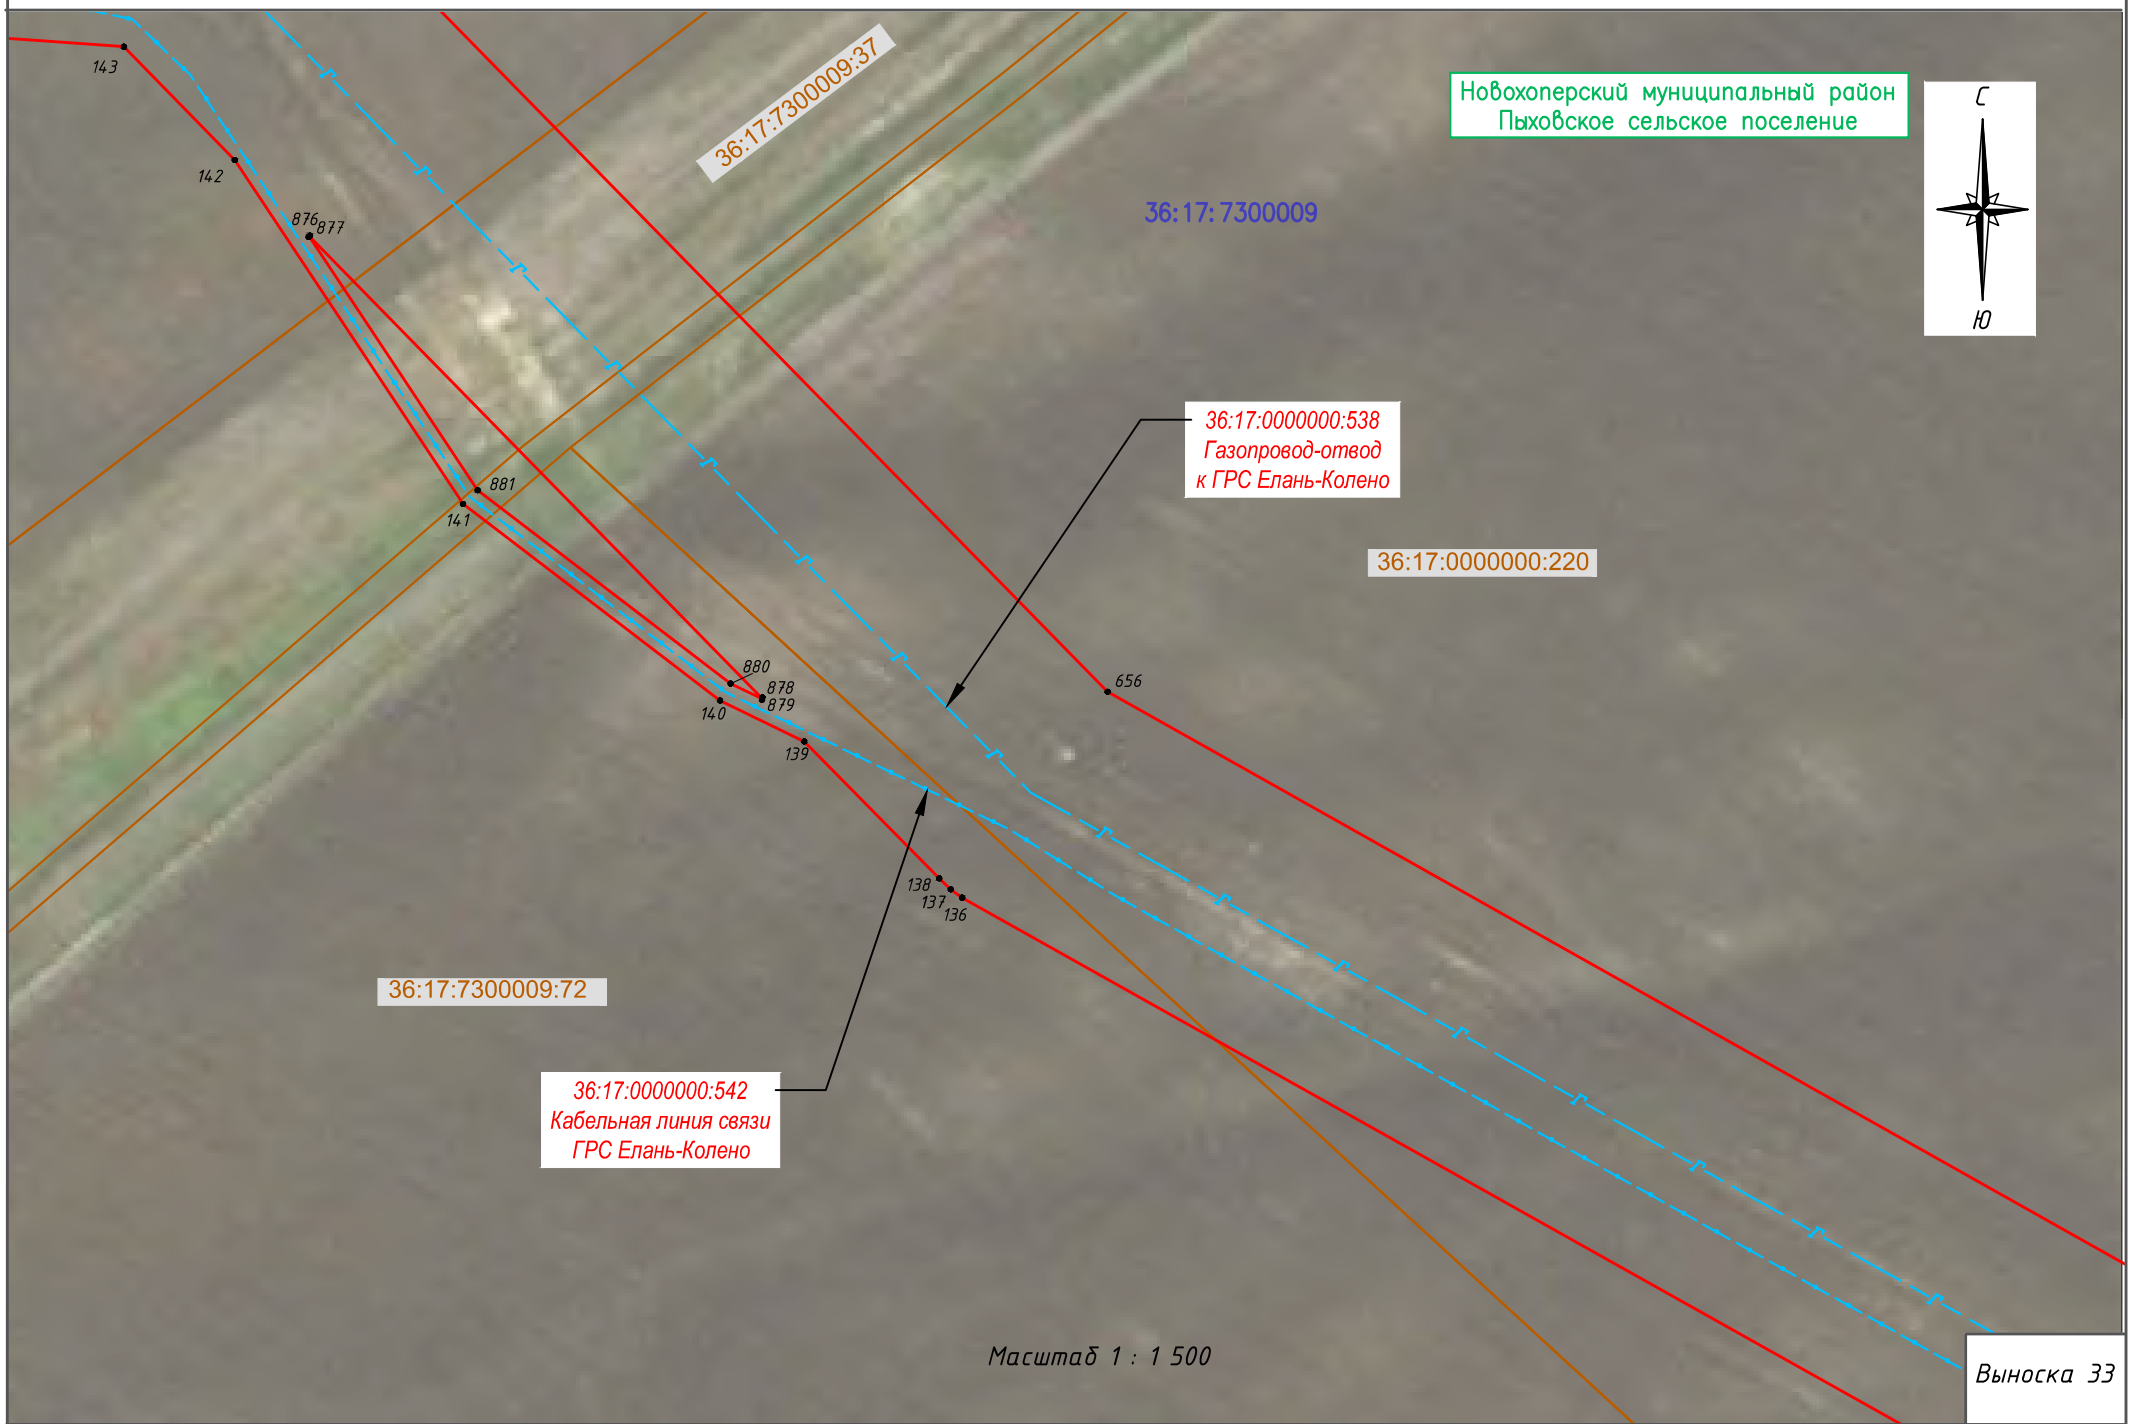

36:17:0000000:220

36:17:7300009:103

36:17:0000000:538  
Газопровод-отвод  
к ГРС Елань-Колено

36:17:7300009

36:17:7300009:37

36:17:7300009:30

36:17:0000000:542  
Кабельная линия связи  
ГРС Елань-Колено

Условные обозначения приведены на листе Выноска 1

Масштаб 1 : 1 500


Выноска 35

ФОРМАТ А3



Схема расположения границ публичного сервитута

Новохоперский муниципальный район  
Пыхобское сельское поселение

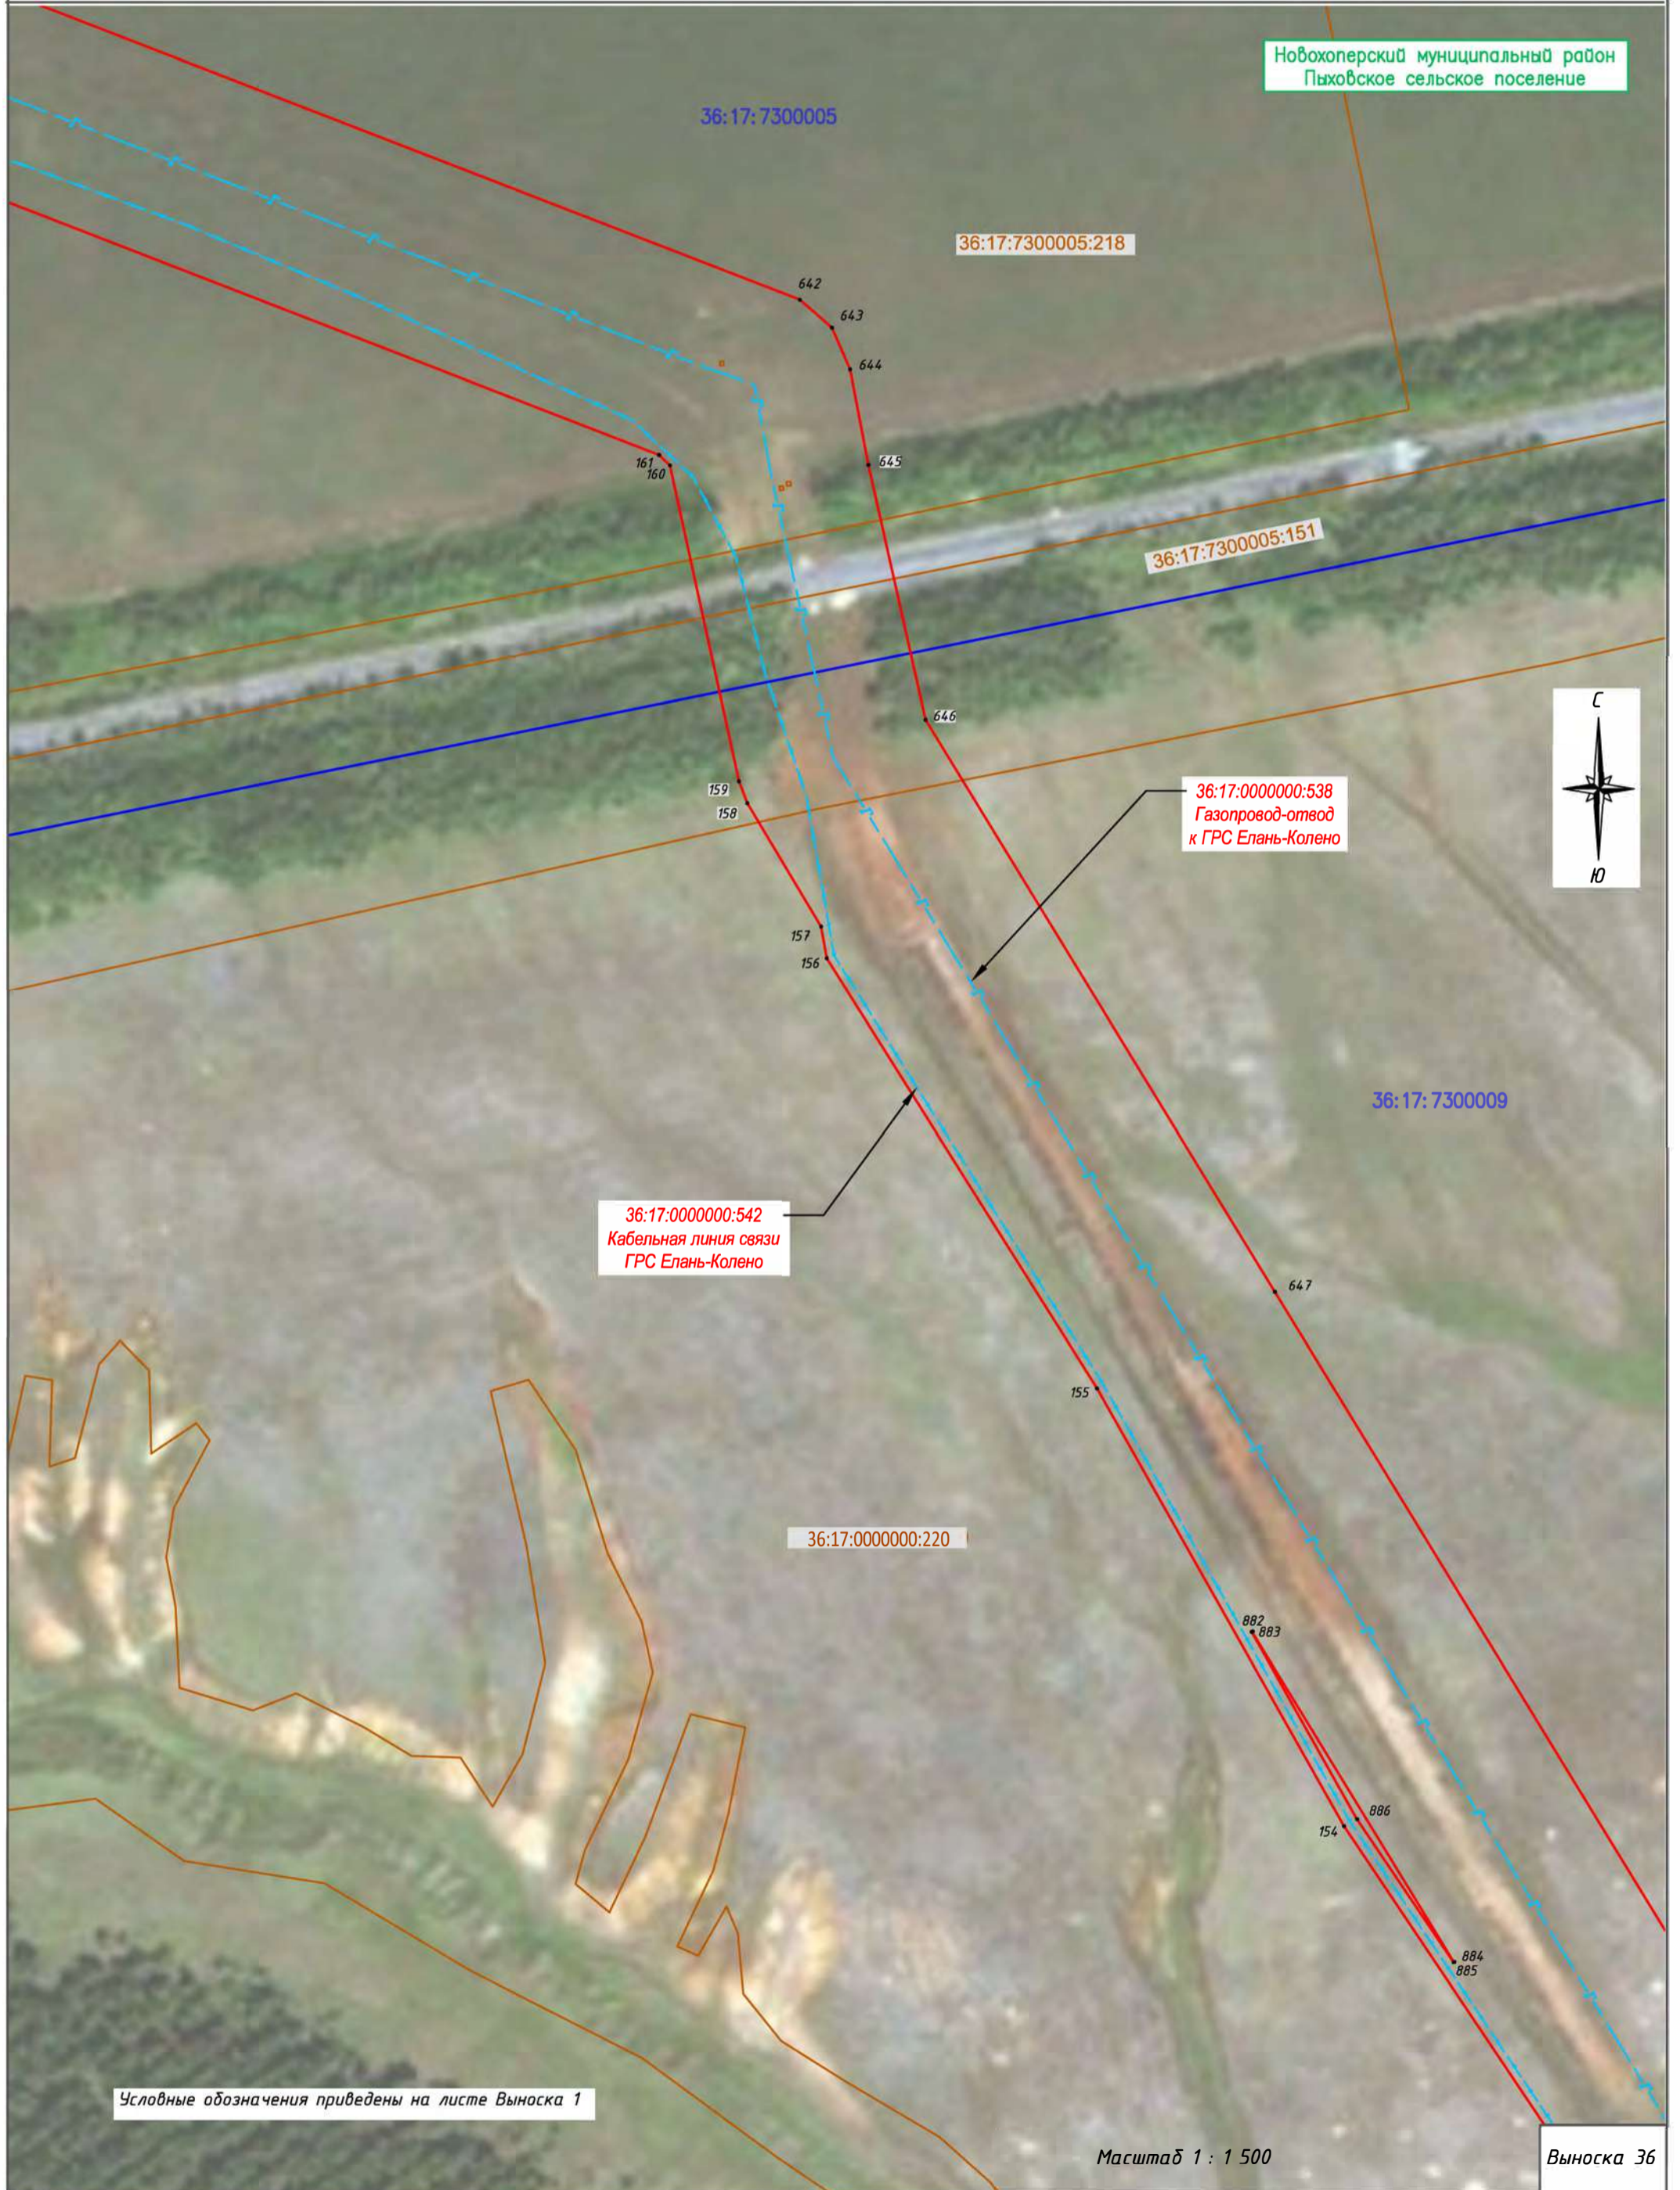

Условные обозначения приведены на листе Выноски 1

Масштаб 1 : 1 500

Выноска 36



Схема расположения границ публичного сервитута

Новохоперский муниципальный район  
Пыховское сельское поселение



36:17:7300005

36:17:0000000:538  
Газопровод-отвод  
к ГРС Елань-Колено

36:17:7300005:218

36:17:0000000:542  
Кабельная линия связи  
ГРС Елань-Колено

Масштаб 1 : 1 500

Выноска 37

36:17:7300005

36:17:0000000:538  
Газопровод-отвод  
к ГРС Елань-Колено

36:17:0000000:542  
Кабельная линия связи  
ГРС Елань-Колено

36:17:7300005:218

Условные обозначения приведены на листе Выноска 1

Масштаб 1 : 1 500

Выноска 38



Схема расположения границ публичного сервитута



Новохоперский муниципальный район  
Пыховское сельское поселение

36:17:7300005

36:17:0000000:439

36:17:0000000:538  
Газопровод-отвод  
к ГРС Елань-Колено

36:17:0000000:271

36:17:7300005:218

36:17:0000000:439

36:17:0000000:542  
Кабельная линия связи  
ГРС Елань-Колено

Условные обозначения приведены на листе Выноска 1

Масштаб 1 : 1 500

Выноска 39

ФОРМАТ А3

Схема расположения границ публичного сервитута

Новохоперский муниципальный район  
Пыховское сельское поселение



179

36:17:0000000:439

36:17:0000000:538  
Газопровод-отвод  
к ГРС Елань-Колено

36:17:7300005

36:17:0000000:542  
Кабельная линия связи  
ГРС Елань-Колено

639

178  
177  
176

175

866  
867

36:17:0000000:439

875


Условные обозначения приведены на листе Выноска 1

Масштаб 1 : 1 500

Выноска 40

Схема расположения границ публичного сервитута

Новохоперский муниципальный район  
Пыховское сельское поселение

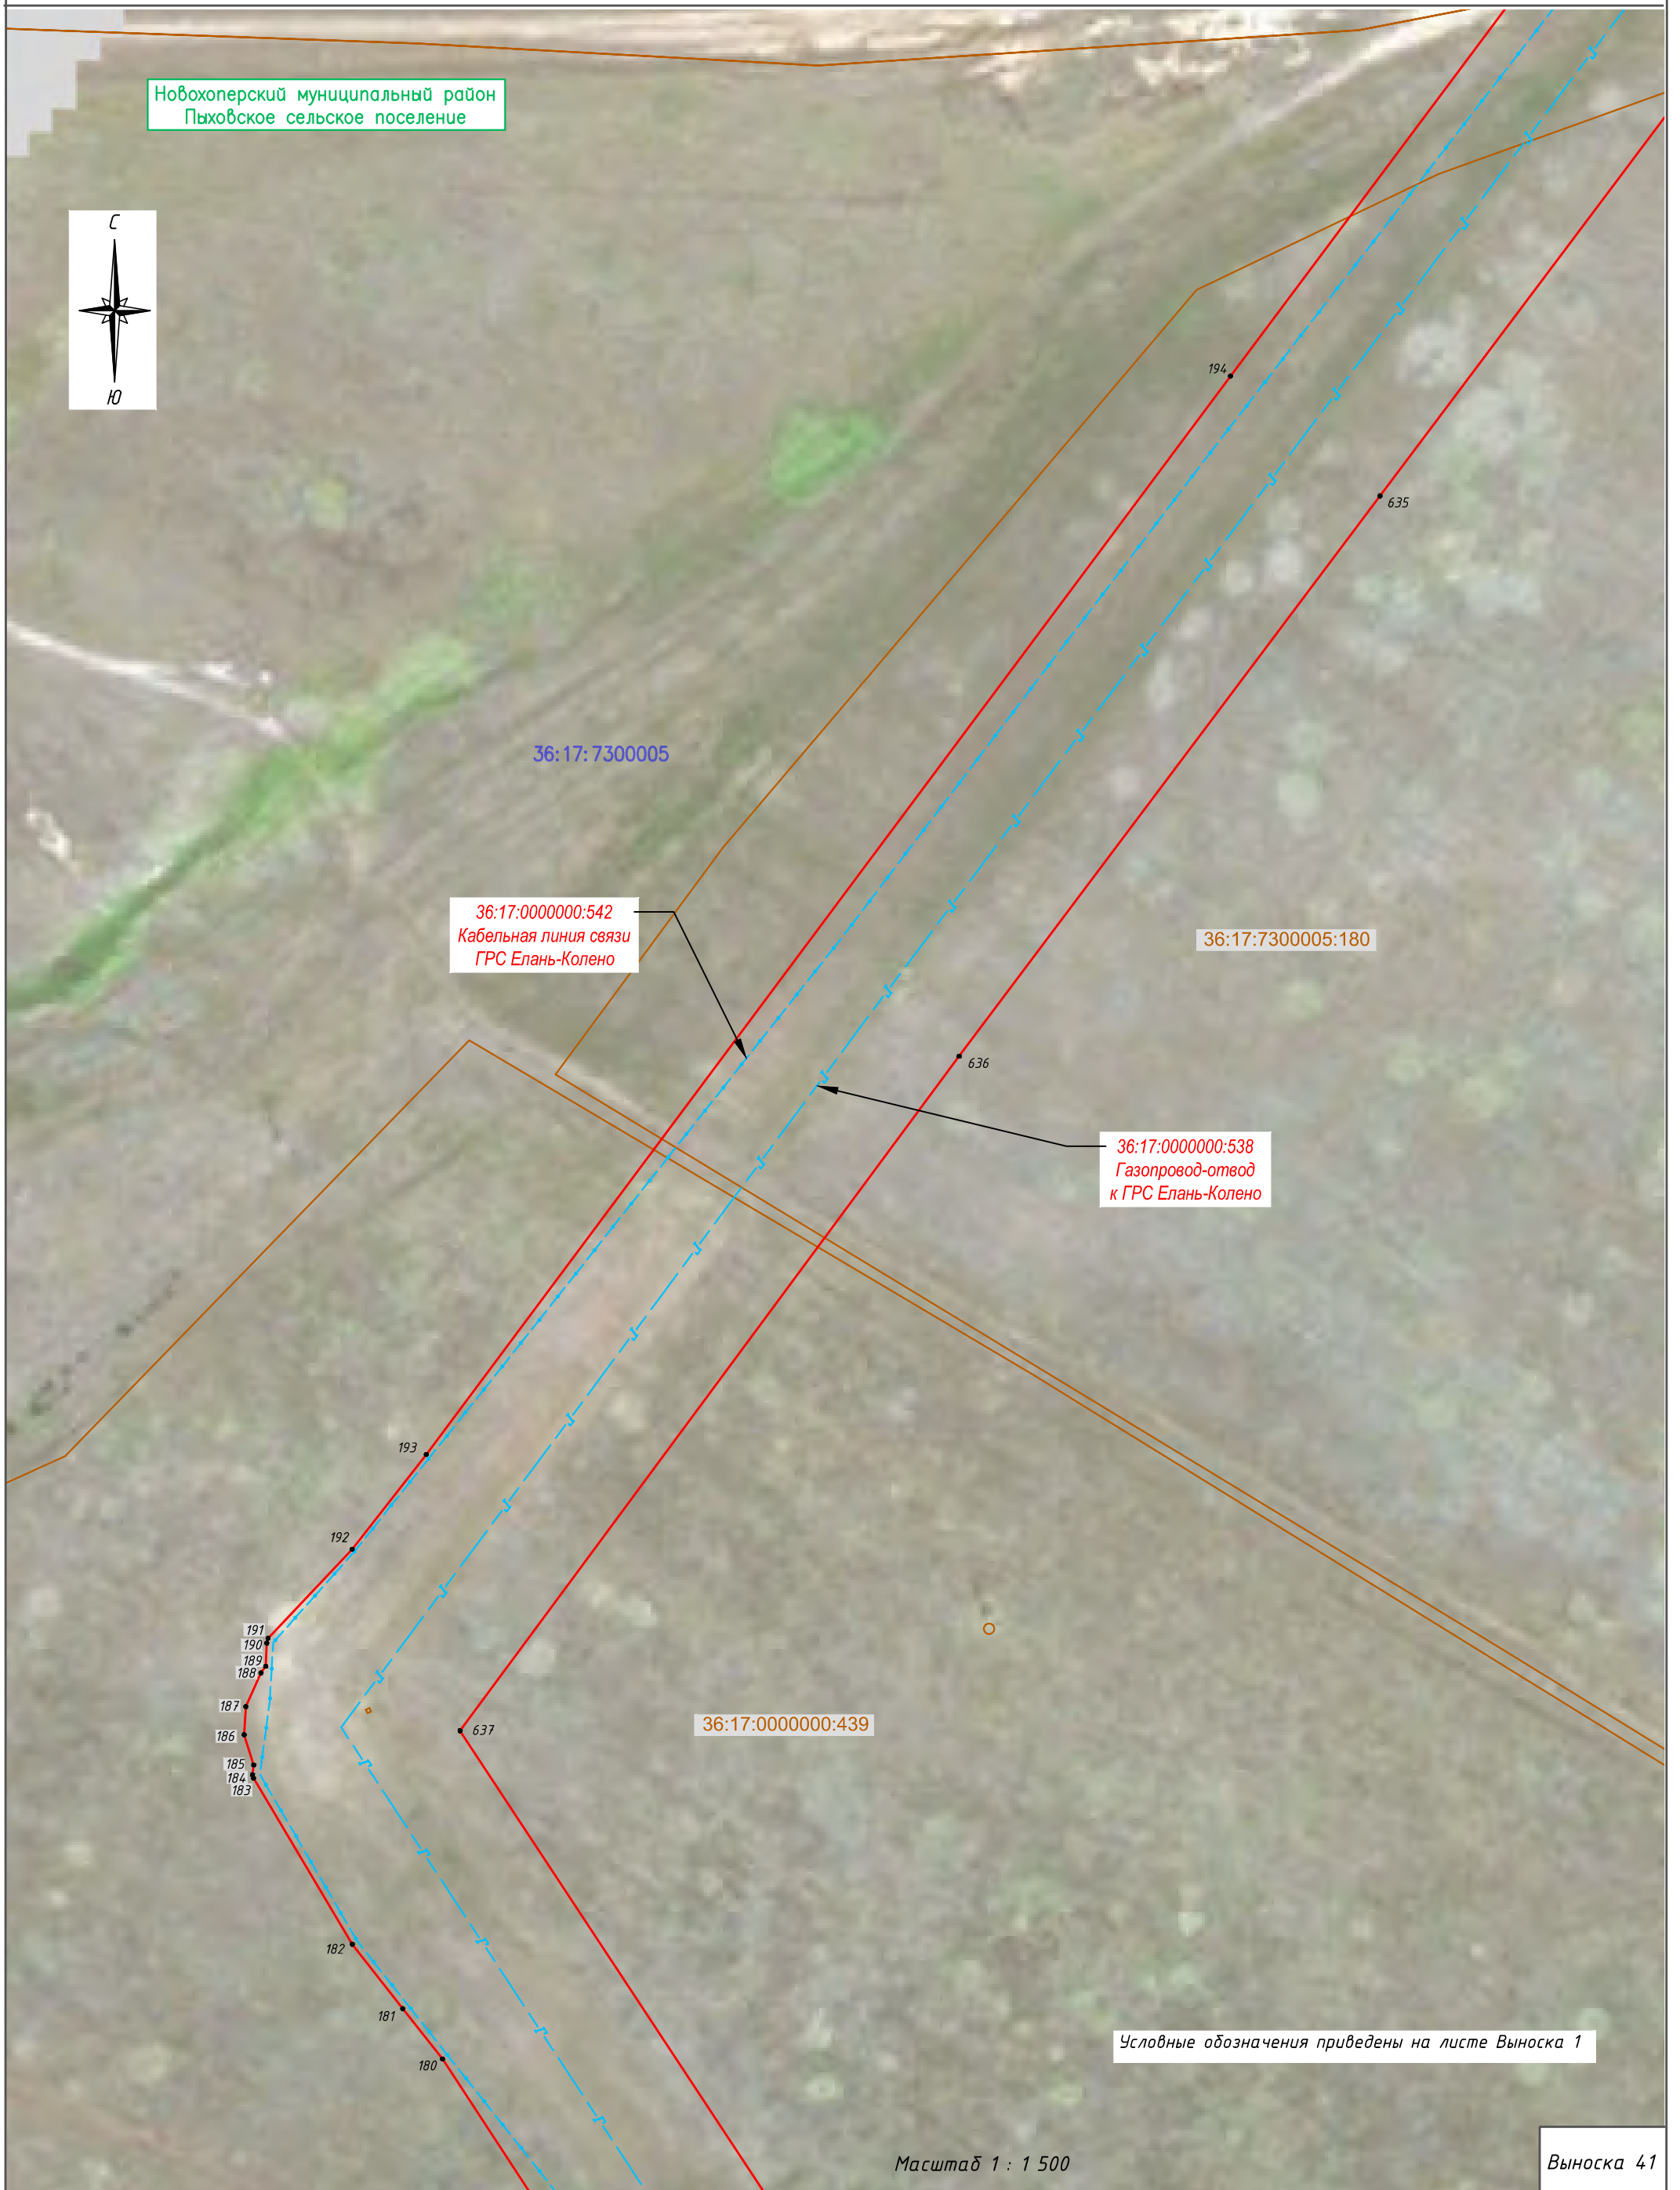

36:17:0000000:542  
Кабельная линия связи  
ГРС Елань-Колено

36:17:0000000:538  
Газопровод-отвод  
к ГРС Елань-Колено

Условные обозначения приведены на листе Выноска 1

Масштаб 1 : 1 500

Выноска 41

ФОРМАТ А3



Схема расположения границ публичного сервитута



Новохоперский муниципальный район  
Пыховское сельское поселение

36:17:0000000:213

36:17:0000000:542  
Кабельная линия связи  
ГРС Елань-Колено

36:17:7300005

36:17:0000000:538  
Газопровод-отвод  
к ГРС Елань-Колено

36:17:7300005:180

Условные обозначения приведены на листе Выноска 1

635

Масштаб 1 : 1 500

Выноска 42

ФОРМАТ А3



Схема расположения границ публичного сервитута



Новохоперский муниципальный район  
Пыховское сельское поселение

36:17:0000000:537  
Кабельная линия связи  
кранового узла на 25 км  
газопровода-отвода  
ГРС Елань-Колено

36:17:7300005:430

36:17:0000000:538  
Газопровод-отвод  
к ГРС Елань-Колено

36:17:0000000:542  
Кабельная линия связи  
ГРС Елань-Колено

36:17:0000000:213

197

629  
630  
631  
632

Условные обозначения приведены на листе Выноска 1

Масштаб 1 : 1 500

Выноска 43

ФОРМАТ А3

Схема расположения границ публичного сервитута

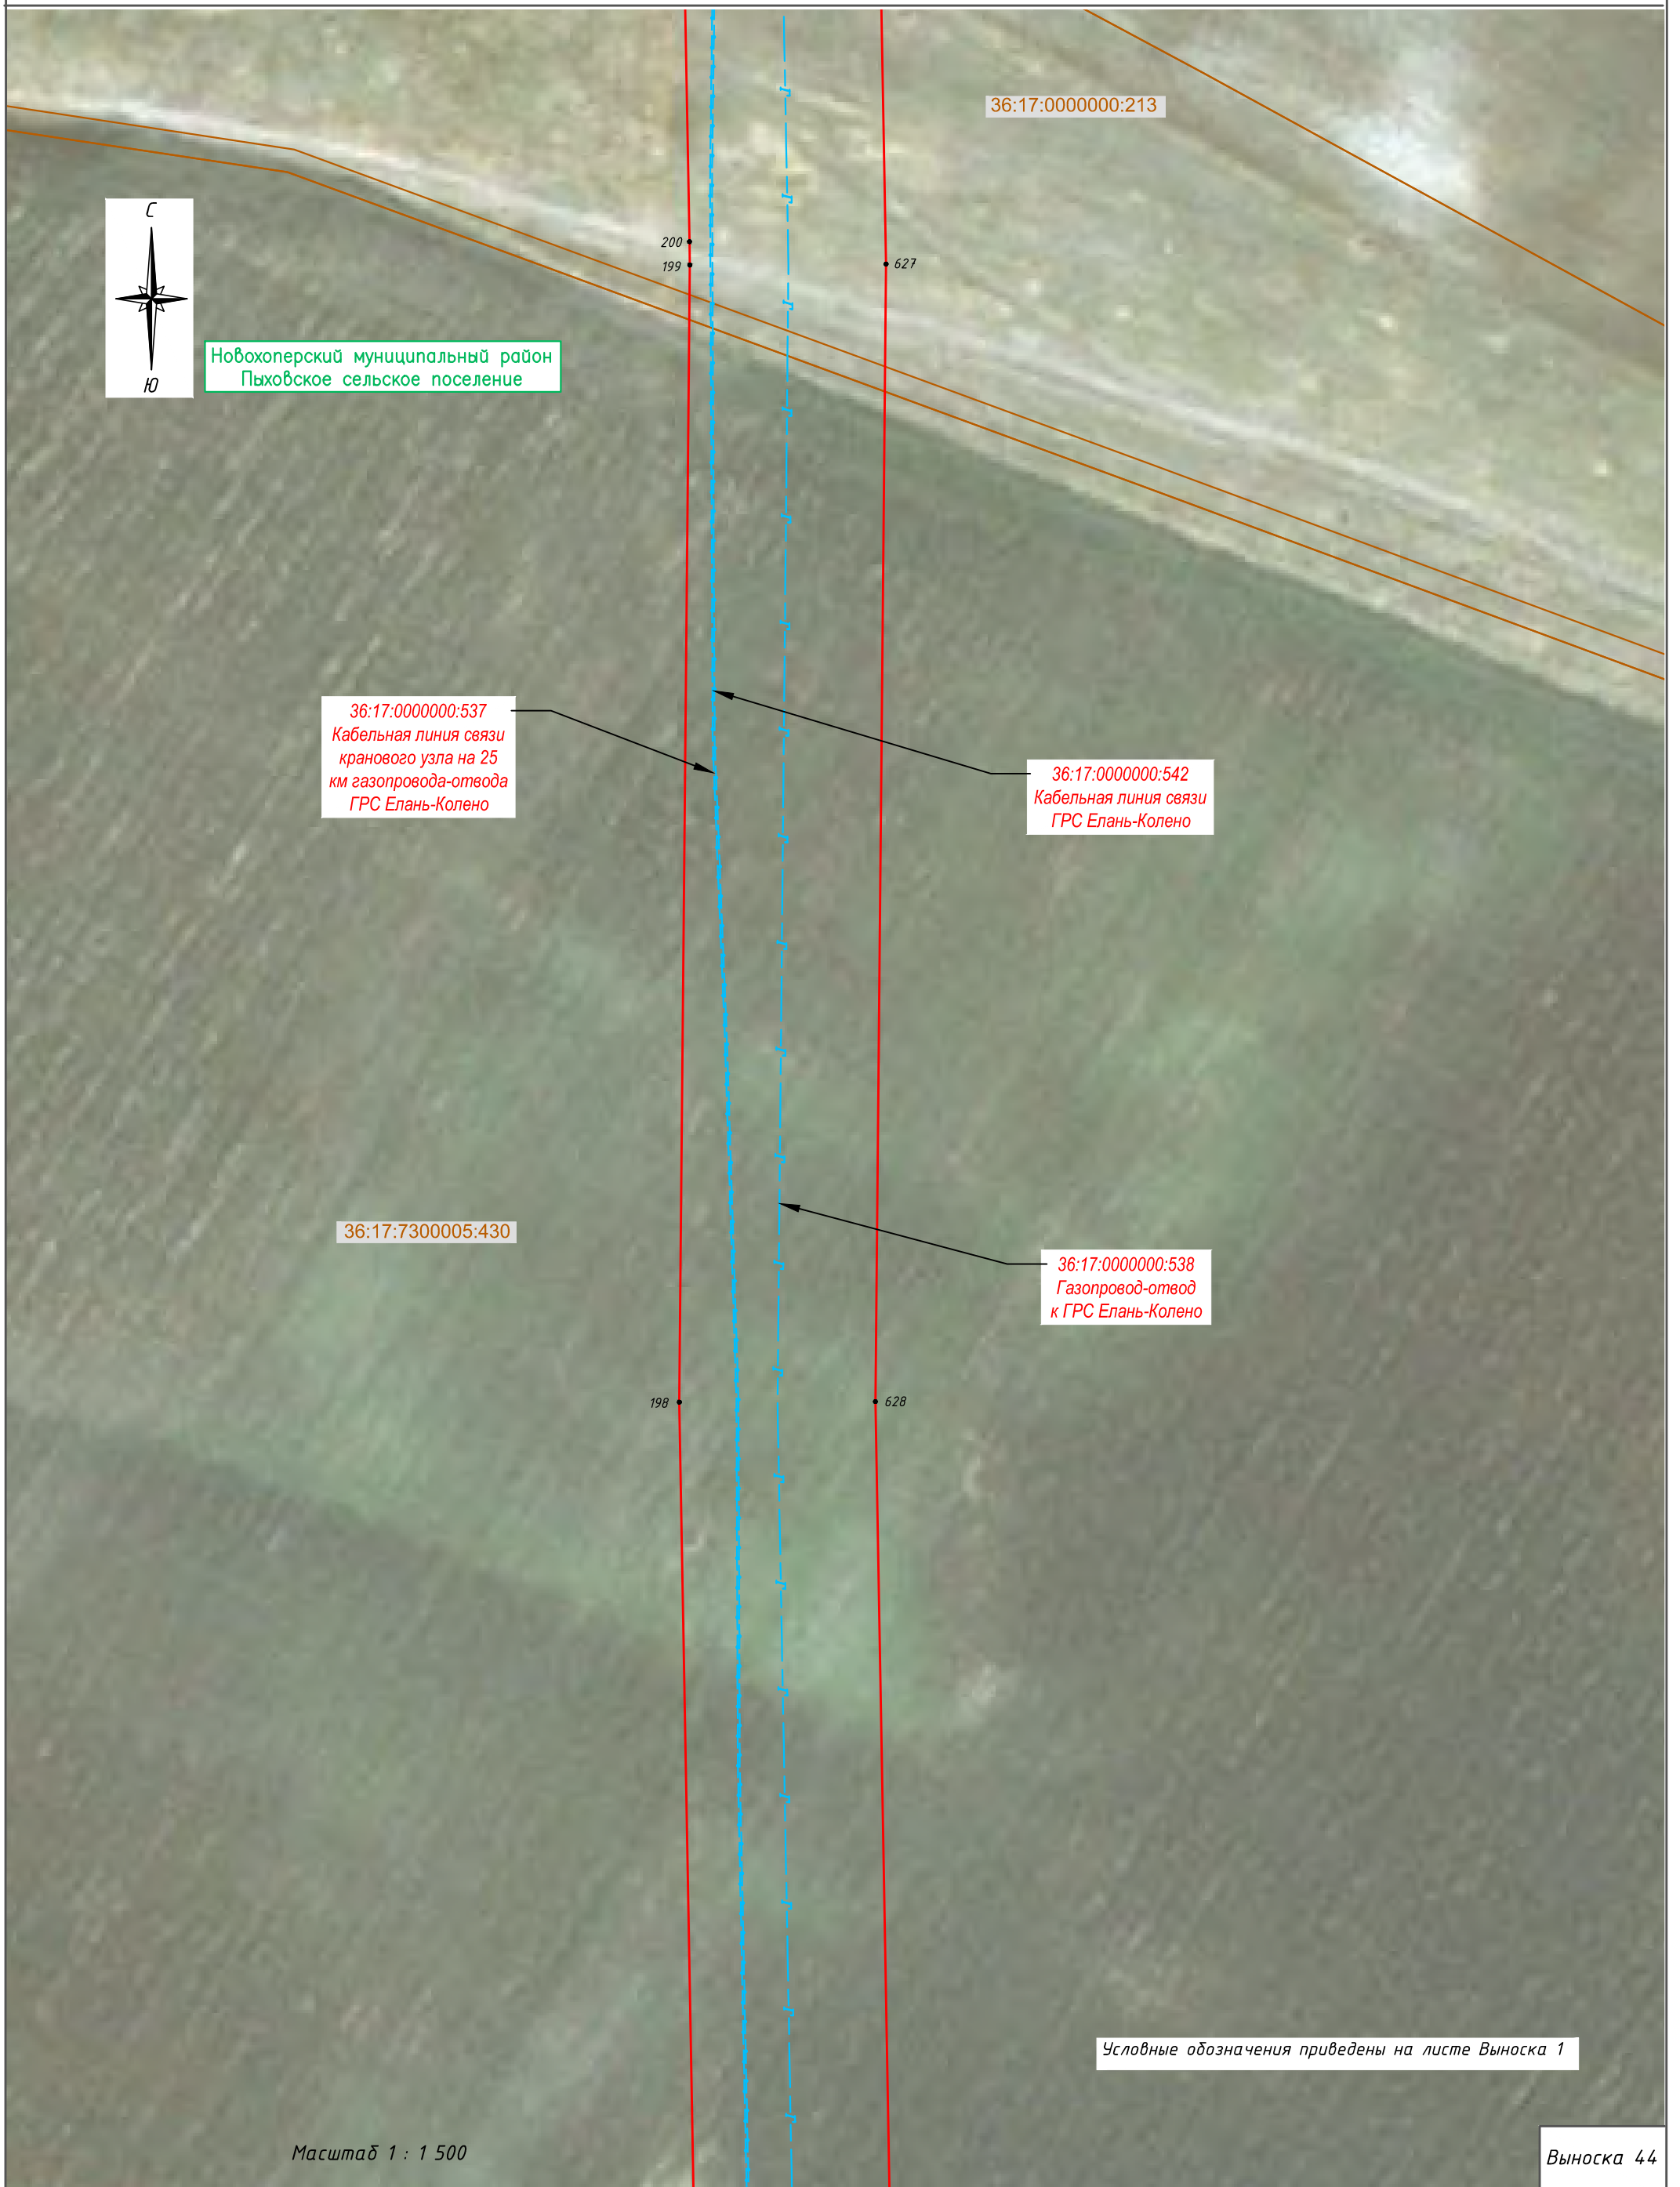


Схема расположения границ публичного сервитута



Новохоперский муниципальный район  
Пыховское сельское поселение

36:17:0000000:537  
Кабельная линия связи  
кранового узла на 25 км  
газопровода-отвода  
ГРС Елань-Колено

36:17:7300005

36:17:0000000:213

36:17:0000000:538  
Газопровод-отвод  
к ГРС Елань-Колено

36:17:0000000:443

36:17:0000000:542  
Кабельная линия связи  
ГРС Елань-Колено

36:17:0000000:213

Условные обозначения приведены на листе Выноска 1

Масштаб 1 : 1 500

Выноска 45

200



Схема расположения границ публичного сервитута



Новохоперский муниципальный район  
Пыховское сельское поселение

36:17:0000000:213

36:17:0000000:537  
Кабельная линия связи  
кранового узла на 25 км  
газопровода-отвода  
ГРС Елань-Колено

202

625

36:17:7300005

36:17:0000000:538  
Газопровод-отвод  
к ГРС Елань-Колено

36:17:0000000:213

201

626

36:17:0000000:542  
Кабельная линия связи  
ГРС Елань-Колено

Условные обозначения приведены на листе Выноска 1

Масштаб 1 : 1 500

Выноска 46

ФОРМАТ А3

Схема расположения границ публичного сервитута



Новохоперский муниципальный район  
Пыховское сельское поселение



36:17:0000000:537  
Кабельная линия связи  
кранового узла на 25 км  
газопровода-отвода  
ГРС Елань-Колено

36:17:0000000:538  
Газопровод-отвод  
к ГРС Елань-Колено

36:17:0000000:542  
Кабельная линия связи  
ГРС Елань-Колено

Условные обозначения приведены на листе Выноска 1

Масштаб 1 : 1 500

Выноска 47

ФОРМАТ А3

Схема расположения границ публичного сервитута



Новохоперский муниципальный район  
Пыховское сельское поселение

36:17:0000000:537  
Кабельная линия связи  
кранового узла на 25 км  
газопровода-отвода  
ГРС Елань-Колено

36:17:7300005

36:17:0000000:213

205

622  
623  
624

36:17:0000000:538  
Газопровод-отвод  
к ГРС Елань-Колено

36:17:0000000:542  
Кабельная линия связи  
ГРС Елань-Колено

Условные обозначения приведены на листе Выноска 1

Масштаб 1 : 1 500

Выноска 48



Схема расположения границ публичного сервитута



Новохоперский муниципальный район  
Пыховское сельское поселение

36:17:0000000:537  
Кабельная линия связи  
кранового узла на 25 км  
газопровода-отвода  
ГРС Елань-Колено

36:17:0000000:213

36:17:7300005

36:17:0000000:213

36:17:0000000:538  
Газопровод-отвод  
к ГРС Елань-Колено

36:17:0000000:542  
Кабельная линия связи  
ГРС Елань-Колено

Условные обозначения приведены на листе Выноска 1

Масштаб 1 : 1 500

Выноска 49

ФОРМАТ А3

Схема расположения границ публичного сервитута



Новохоперский муниципальный район  
Пыховское сельское поселение

36:17:0000000:213

616

210

617

36:17:7300005

36:17:0000000:537  
Кабельная линия связи  
кранового узла на 25 км  
газопровода-отвода  
ГРС Елань-Колено

36:17:0000000:538  
Газопровод-отвод  
к ГРС Елань-Колено

36:17:0000000:542  
Кабельная линия связи  
ГРС Елань-Колено

36:17:0000000:213

618

209

Условные обозначения приведены на листе Выноска 1

Масштаб 1 : 1 500

Выноска 50

ФОРМАТ А3

Схема расположения границ публичного сервитута



Новохоперский муниципальный район  
Пыховское сельское поселение

36:17:0000000:537  
Кабельная линия связи  
кранового узла на 25 км  
газопровода-отвода  
ГРС Елань-Колено

36:17:7300005

36:17:0000000:538  
Газопровод-отвод  
к ГРС Елань-Колено

36:17:0000000:542  
Кабельная линия связи  
ГРС Елань-Колено

Условные обозначения приведены на листе Выноска 1

Масштаб 1 : 1 500

Выноска 51

ФОРМАТ А3



Схема расположения границ публичного сервитута



Новохоперский муниципальный район  
Пыховское сельское поселение

36:17:0000000:537  
Кабельная линия связи  
кранового узла на 25 км  
газопровода-отвода  
ГРС Елань-Колено

36:17:7300005

36:17:0000000:213

36:17:0000000:538  
Газопровод-отвод  
к ГРС Елань-Колено

36:17:0000000:542  
Кабельная линия связи  
ГРС Елань-Колено

Условные обозначения приведены на листе Выноска 1

Масштаб 1 : 1 500

211

614

Выноска 52

ФОРМАТ А3

Схема расположения границ публичного сервитута



Новохоперский муниципальный район  
Пыховское сельское поселение

Новохоперский муниципальный район  
Городское поселение – город Новохоперск

36:17:0000000:537  
Кабельная линия связи  
кранового узла на 25 км  
газопровода-отвода  
ГРС Елань-Колено

36:17:7300005

216  
215  
214  
213

611

36:17:0000000:538  
Газопровод-отвод  
к ГРС Елань-Колено

36:17:0000000:213

36:17:0000000:542  
Кабельная линия связи  
ГРС Елань-Колено

612

212

613

Условные обозначения приведены на листе Выноска 1

Масштаб 1 : 1 500

Выноска 53

ФОРМАТ А3

Схема расположения границ публичного сервитута



Новохоперский муниципальный район  
Городское поселение – город Новохоперск

36:17:0000000:537  
Кабельная линия связи  
кранового узла на 25 км  
газопровода-отвода  
ГРС Елань-Колено

219  
218

608

609

36:17:7300005

Новохоперский муниципальный район  
Пыховское сельское поселение

36:17:0000000:538  
Газопровод-отвод  
к ГРС Елань-Колено

36:17:0000000:542  
Кабельная линия связи  
ГРС Елань-Колено

36:17:0000000:214

36:17:0000000:213

Условные обозначения приведены на листе Выноска 1

217

610

Масштаб 1 : 1 500

Выноска 54

ФОРМАТ А3



Схема расположения границ публичного сервитута



Новохоперский муниципальный район  
Городское поселение – город Новохоперск

36:17:7300004

36:17:7300004:134

36:17:0000000:528  
Линия электропередачи  
км 25 газопровода-отвода  
ГРС Елань-Колено

36:17:0000000:538  
Газопровод-отвод  
к ГРС Елань-Колено

36:17:0000000:542  
Кабельная линия связи  
ГРС Елань-Колено

36:17:0000000:528  
Линия электропередачи  
км 25 газопровода-отвода  
ГРС Елань-Колено

36:17:7300005

Условные обозначения приведены на листе Выноска 1

Масштаб 1 : 1 500

Выноска 55

ФОРМАТ А3


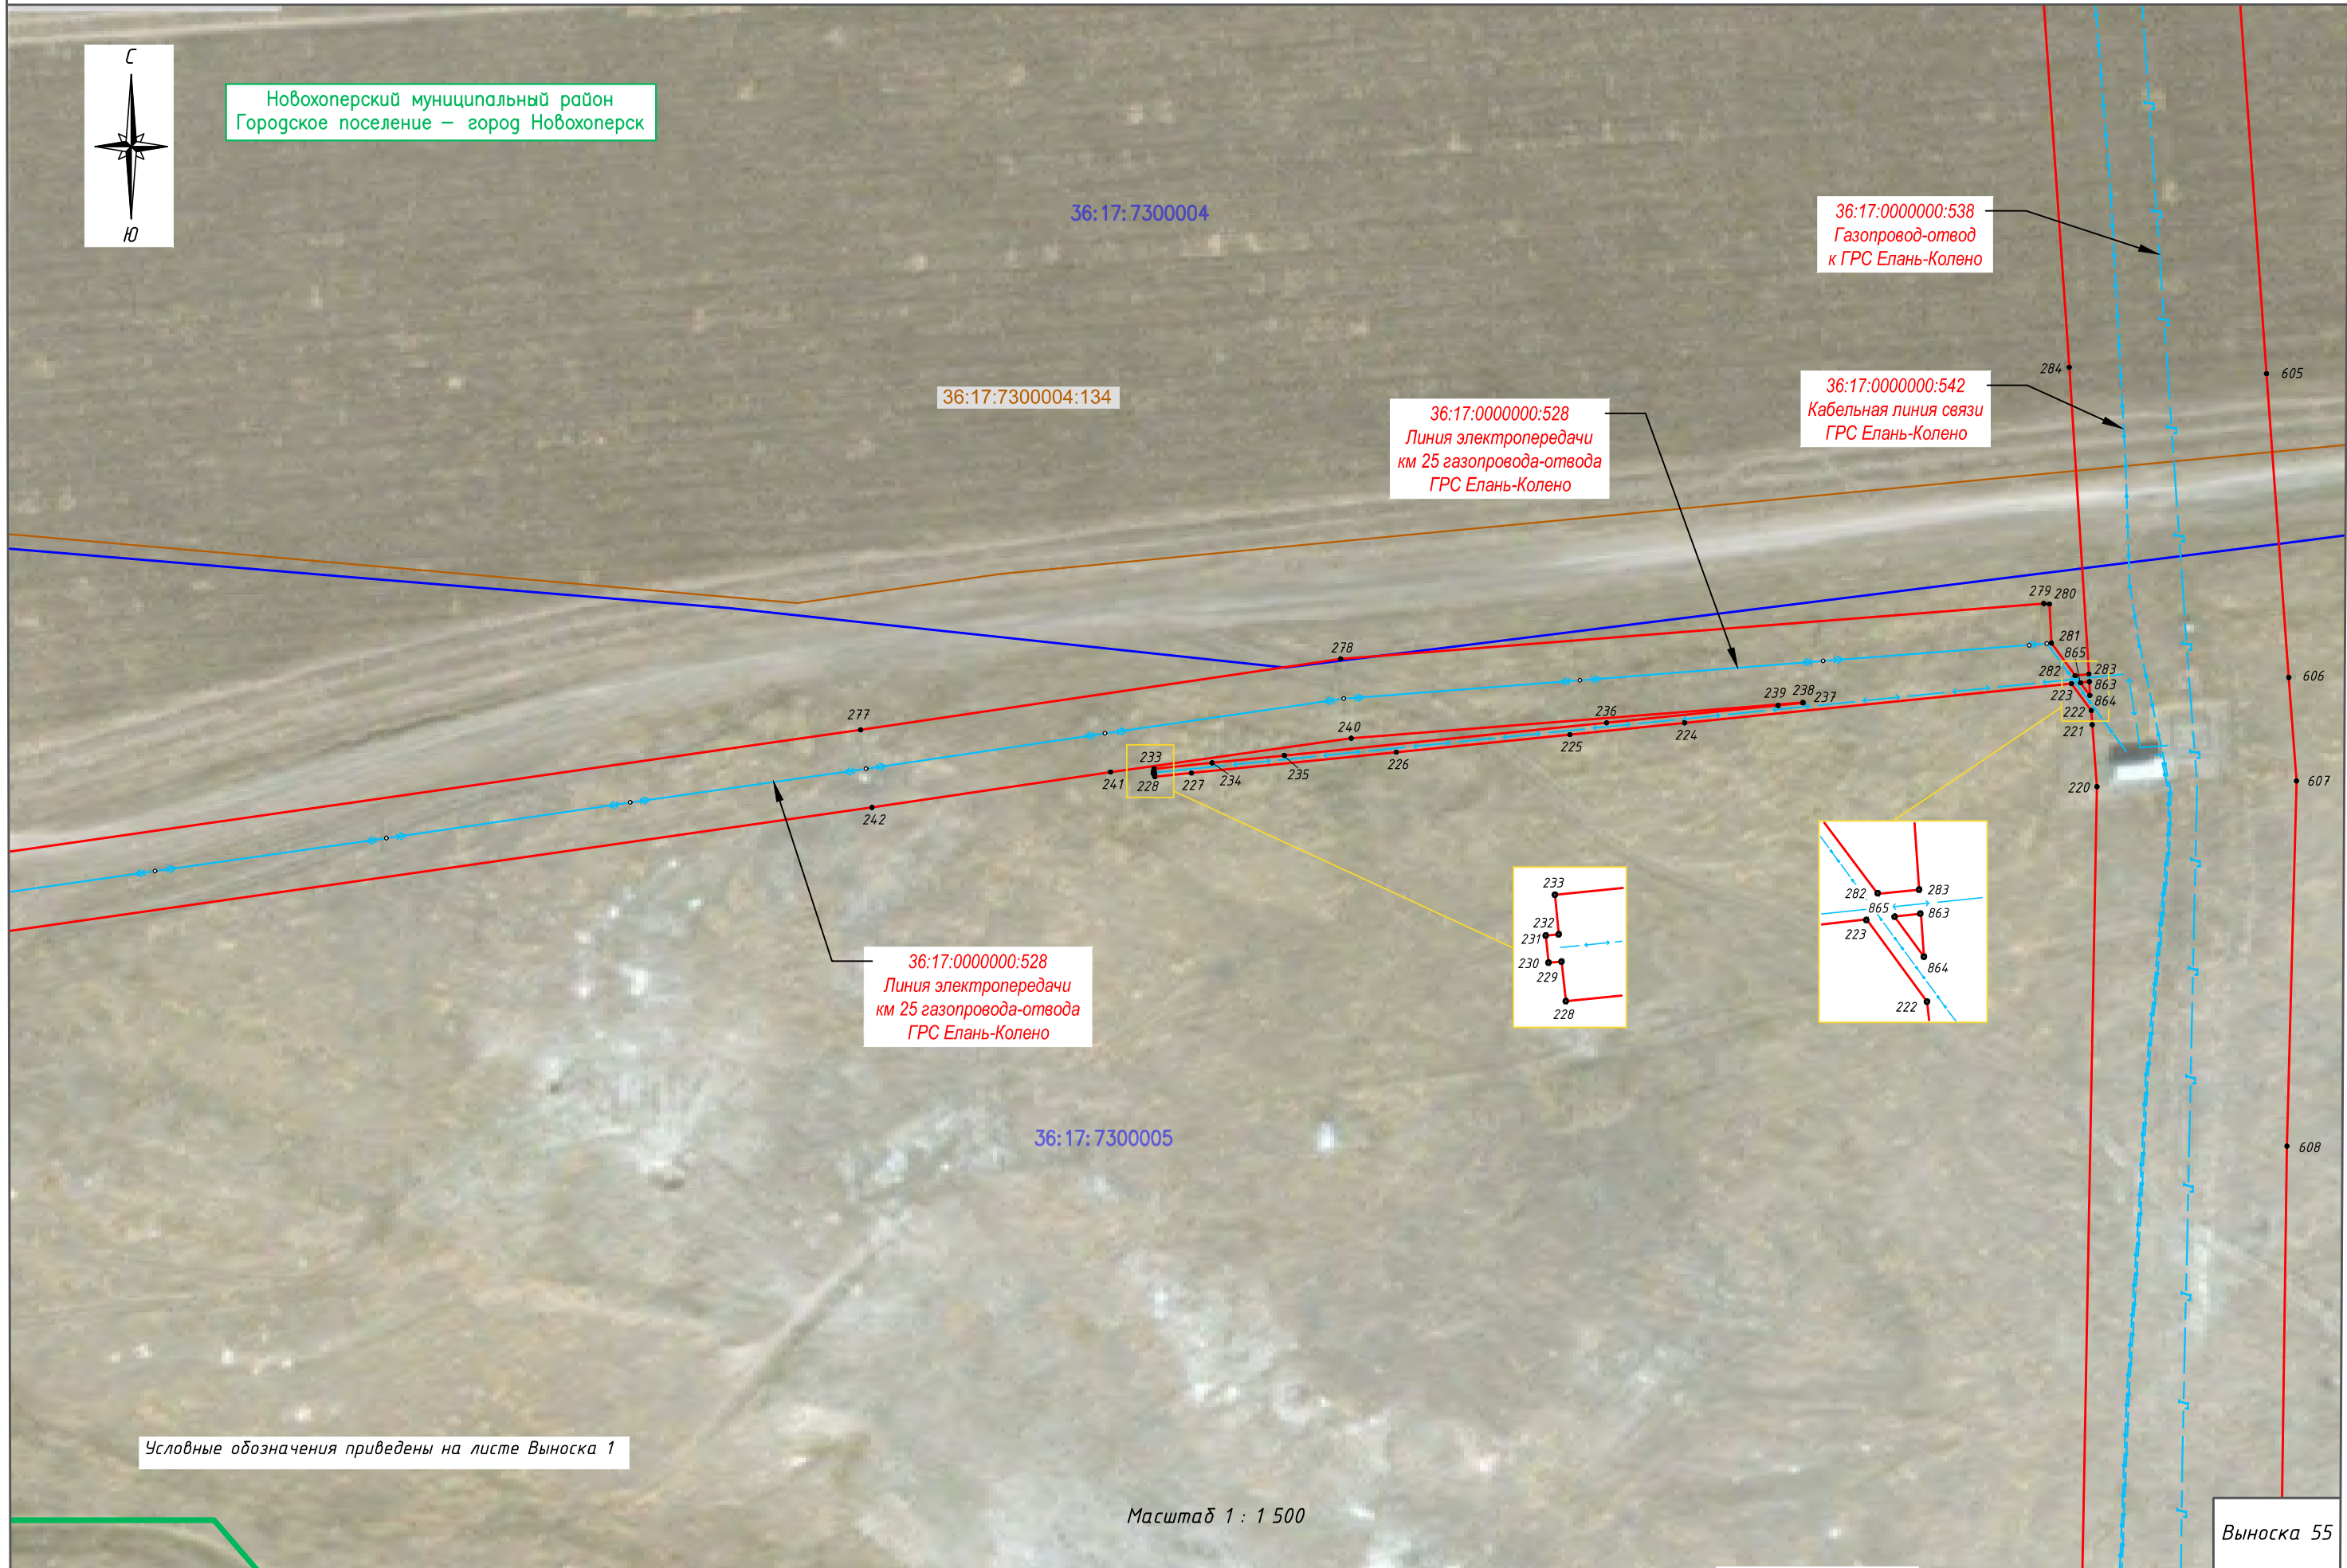


Схема расположения границ публичного сервитута



Новохоперский муниципальный район  
Городское поселение – город Новохоперск

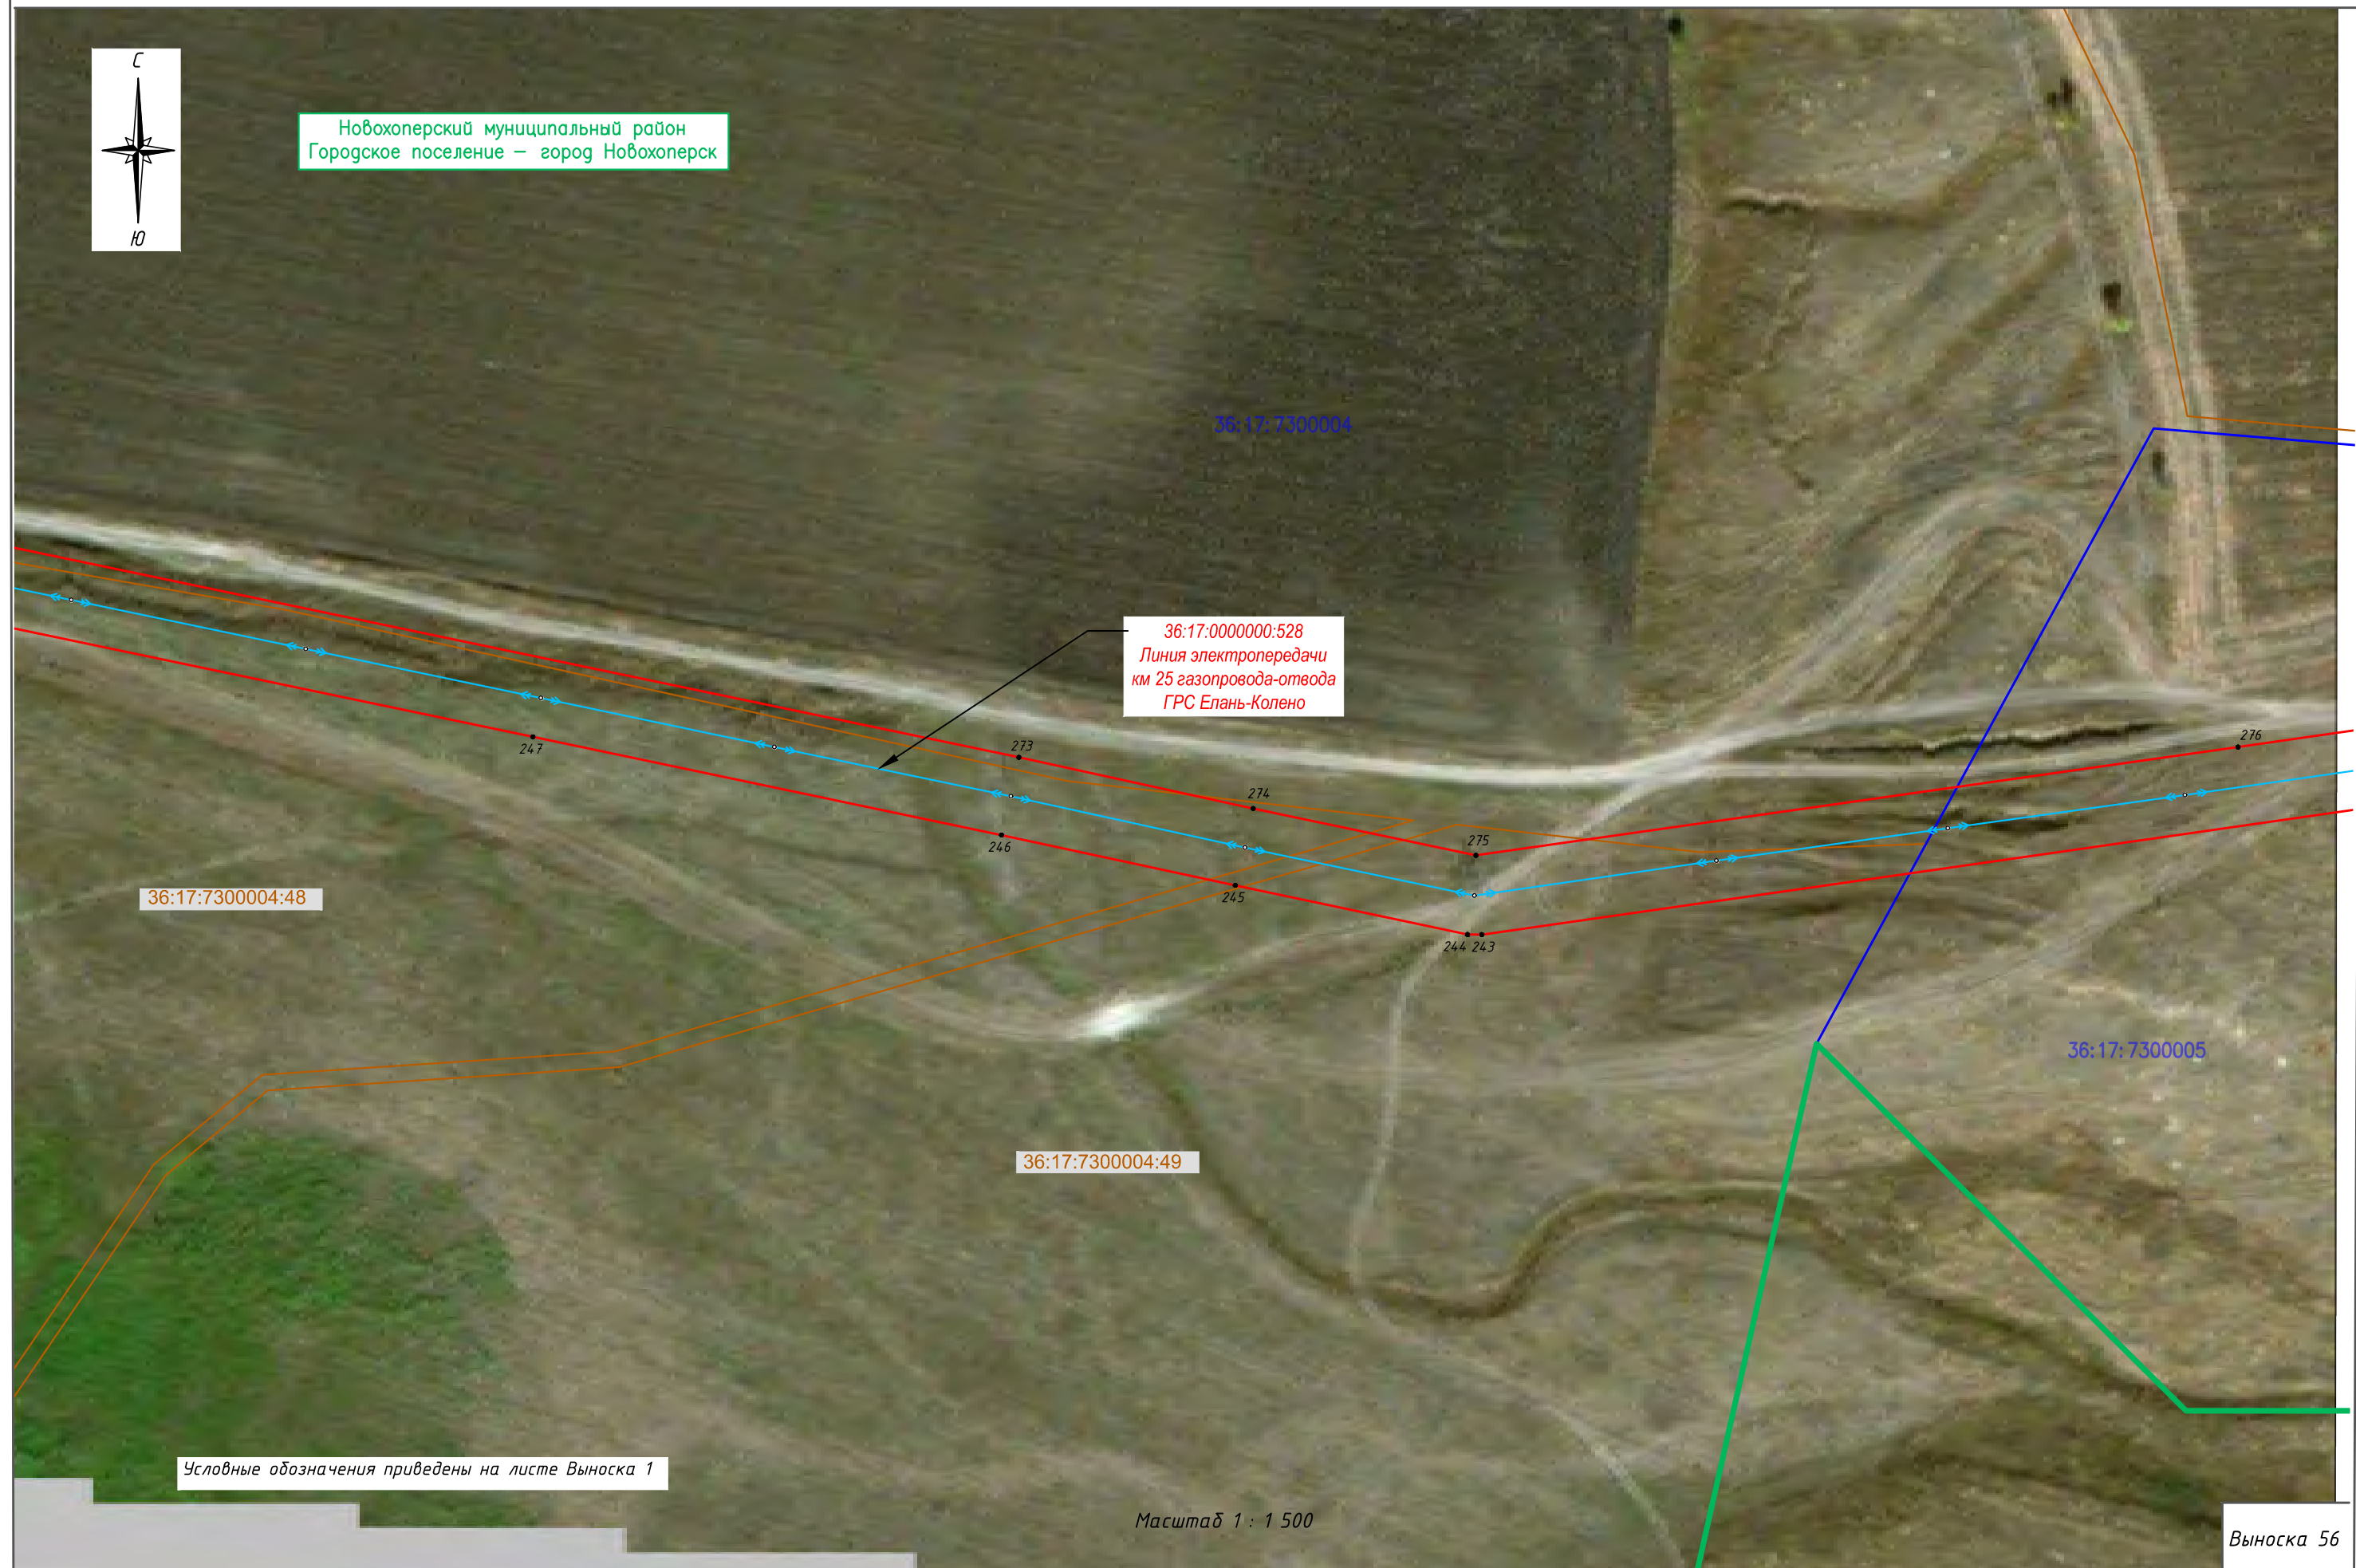

36:17:7300004

36:17:0000000:528  
Линия электропередачи  
км 25 газопровода-отвода  
ГРС Елань-Колено

36:17:7300004:48

36:17:7300004:49

36:17:7300005

Условные обозначения приведены на листе Выноска 1

Масштаб 1 : 1 500

Выноска 56



Схема расположения границ публичного сервитута



Новохоперский муниципальный район  
Городское поселение – город Новохоперск

36:17:7300003

36:17:7300004

36:17:5800001

Ивановка

36:17:0000000:528  
Линия электропередачи  
км 25 газопровода-отвода  
ГРС Елань-Колено

36:17:7300004:48

Условные обозначения приведены на листе Выноска 1

Масштаб 1 : 1 500

Выноска 57


ФОРМАТ А3



Схема расположения границ публичного сервитута



Новохоперский муниципальный район  
Городское поселение – город Новохоперск

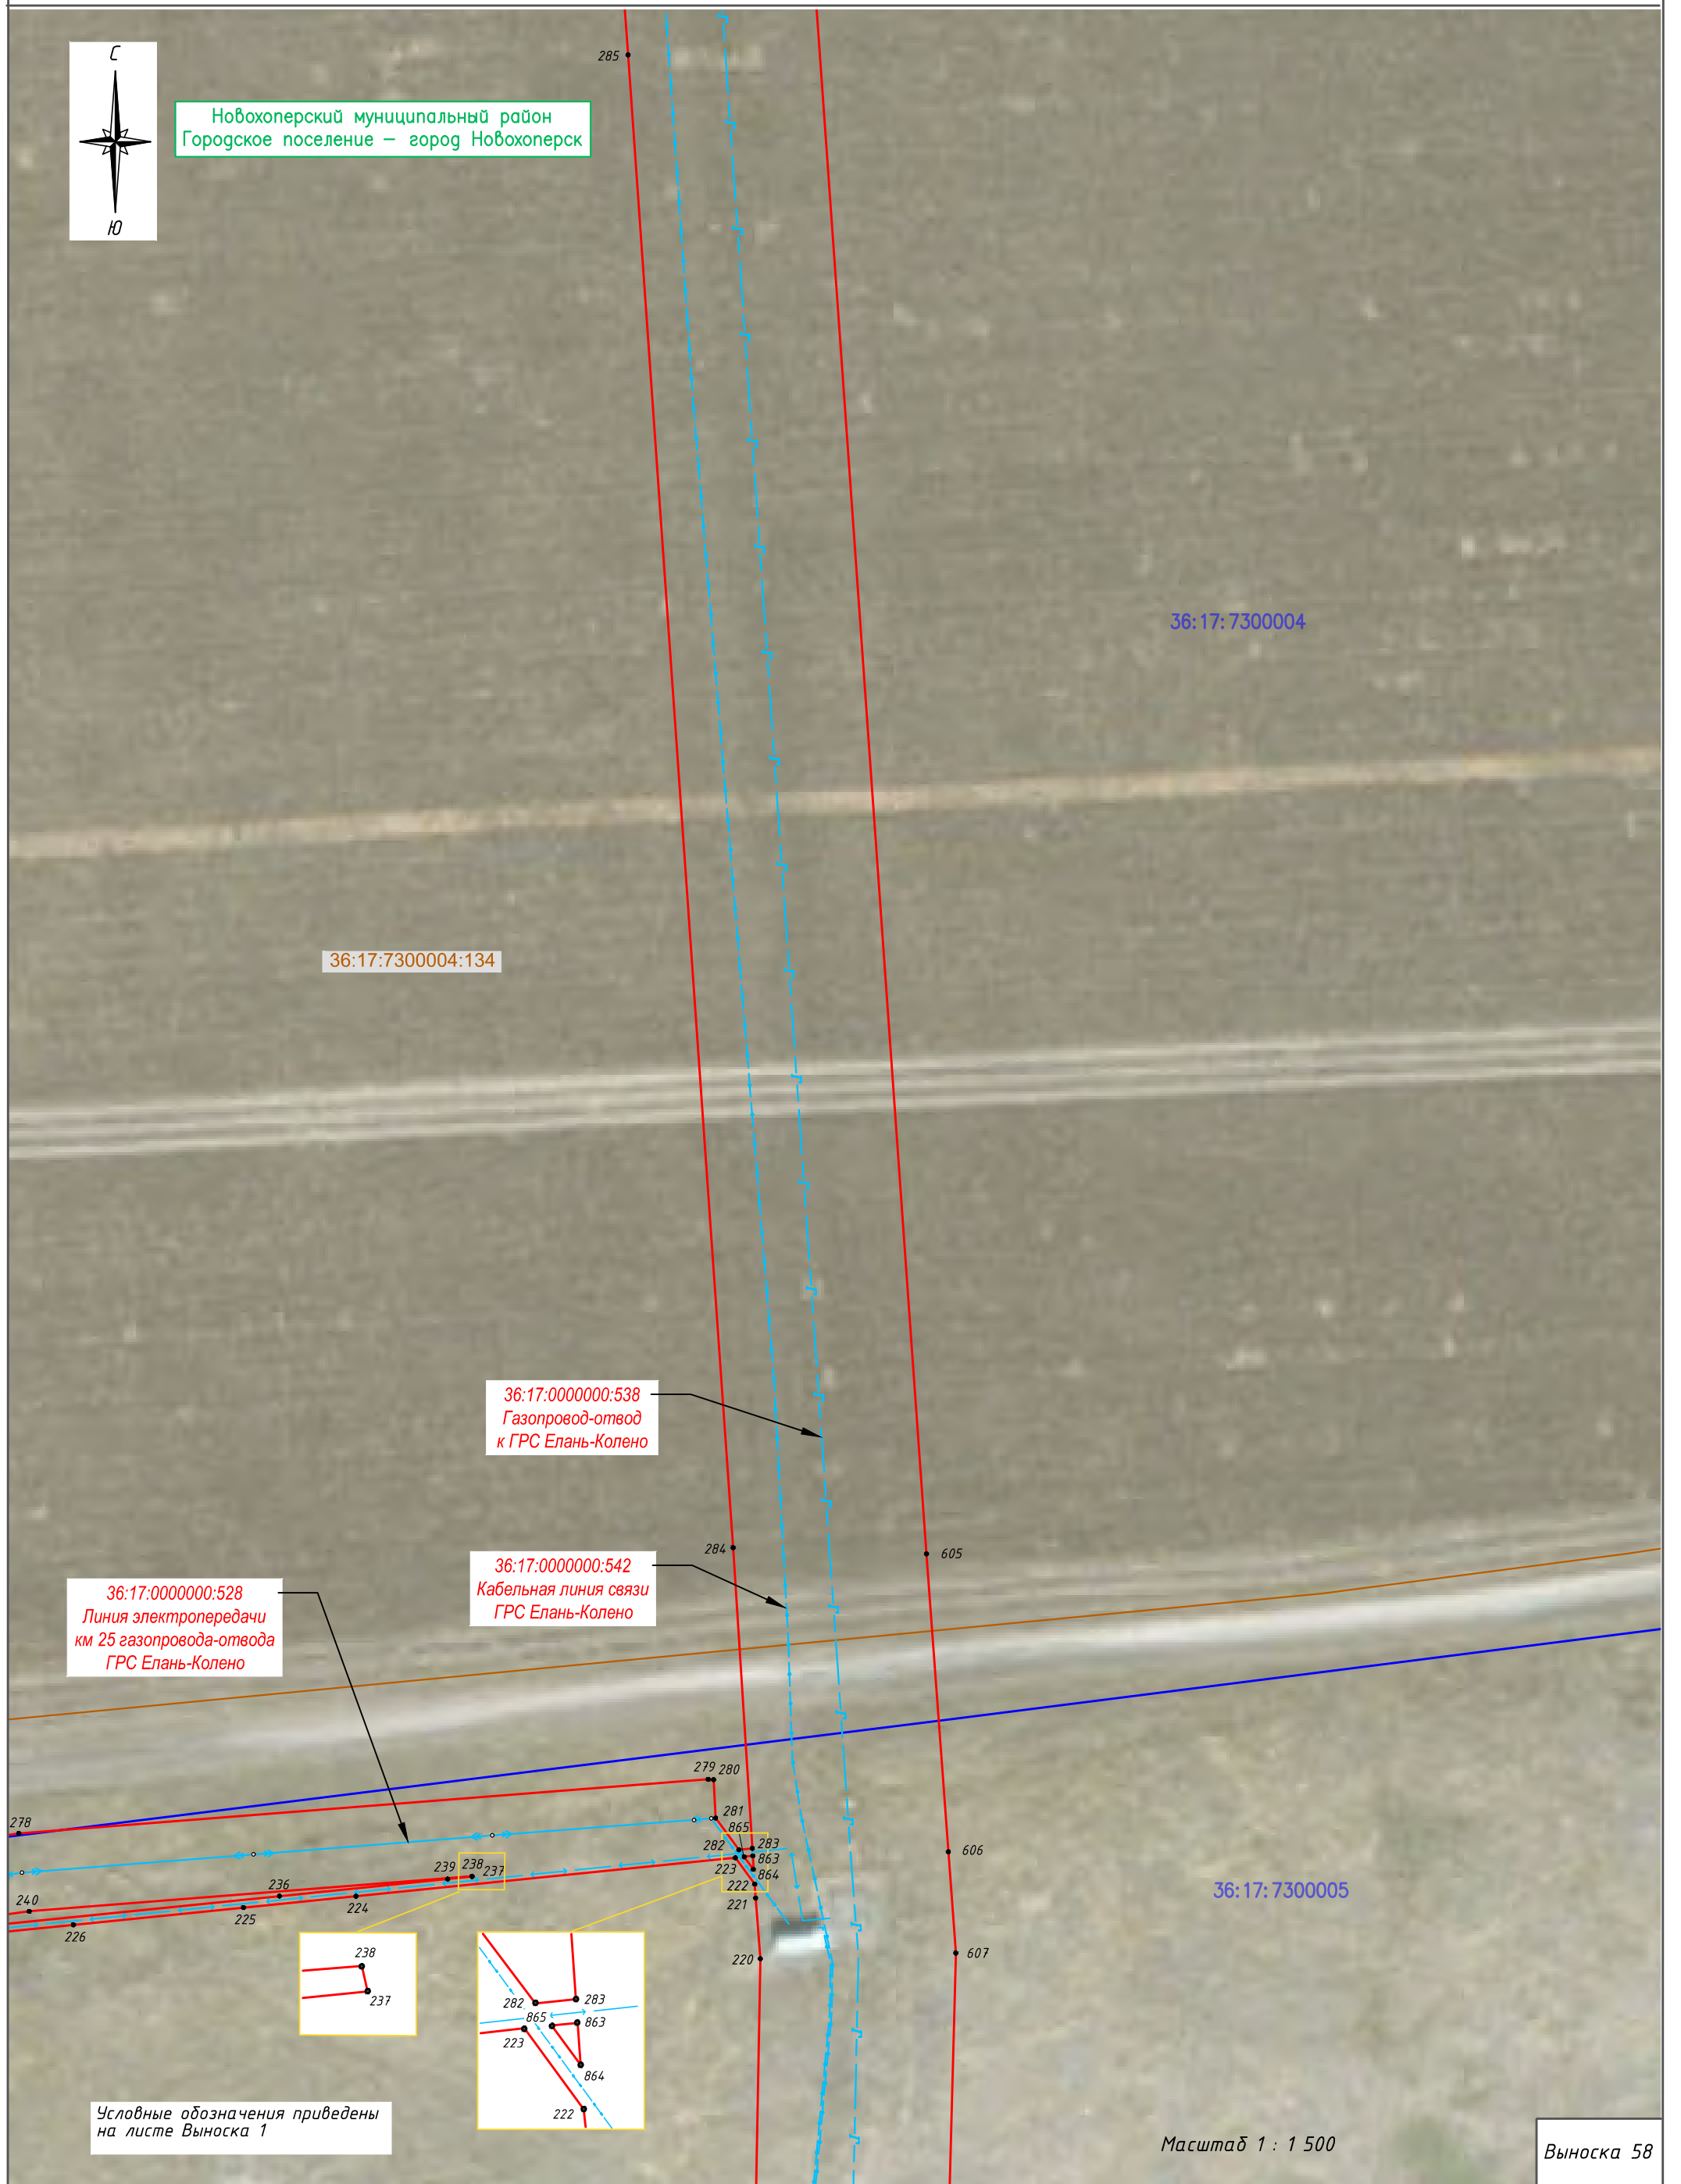



36:17:7300004

36:17:7300004:134

36:17:0000000:538  
Газопровод-отвод  
к ГРС Елань-Колено

36:17:0000000:542  
Кабельная линия связи  
ГРС Елань-Колено

36:17:0000000:528  
Линия электропередачи  
км 25 газопровода-отвода  
ГРС Елань-Колено

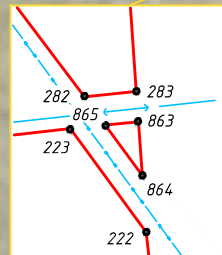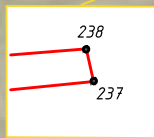

Условные обозначения приведены  
на листе Выноска 1

Масштаб 1 : 1 500

Выноска 58

Схема расположения границ публичного сервитута



Новохоперский муниципальный район  
Городское поселение – город Новохоперск

286

36:17:7300004

36:17:0000000:538  
Газопровод-отвод  
к ГРС Елань-Колено

36:17:7300004:134

36:17:0000000:542  
Кабельная линия связи  
ГРС Елань-Колено

Условные обозначения приведены на листе Выноска 1

285

Масштаб 1 : 1 500

Выноска 59

ФОРМАТ А3

Схема расположения границ публичного сервитута

36:17:7300004:127



Новохоперский муниципальный район  
Городское поселение – город Новохоперск

36:17:7300004

36:17:7300004:106

289

288

603

36:17:0000000:538  
Газопровод-отвод  
к ГРС Елань-Колено

36:17:0000000:283

36:17:0000000:542  
Кабельная линия связи  
ГРС Елань-Колено

287

604

36:17:7300004:87

36:17:0000000:276

286

Условные обозначения приведены на листе Выноска 1


Масштаб 1 : 1 500

Выноска 60


ФОРМАТ А3



Схема расположения границ публичного сервитута

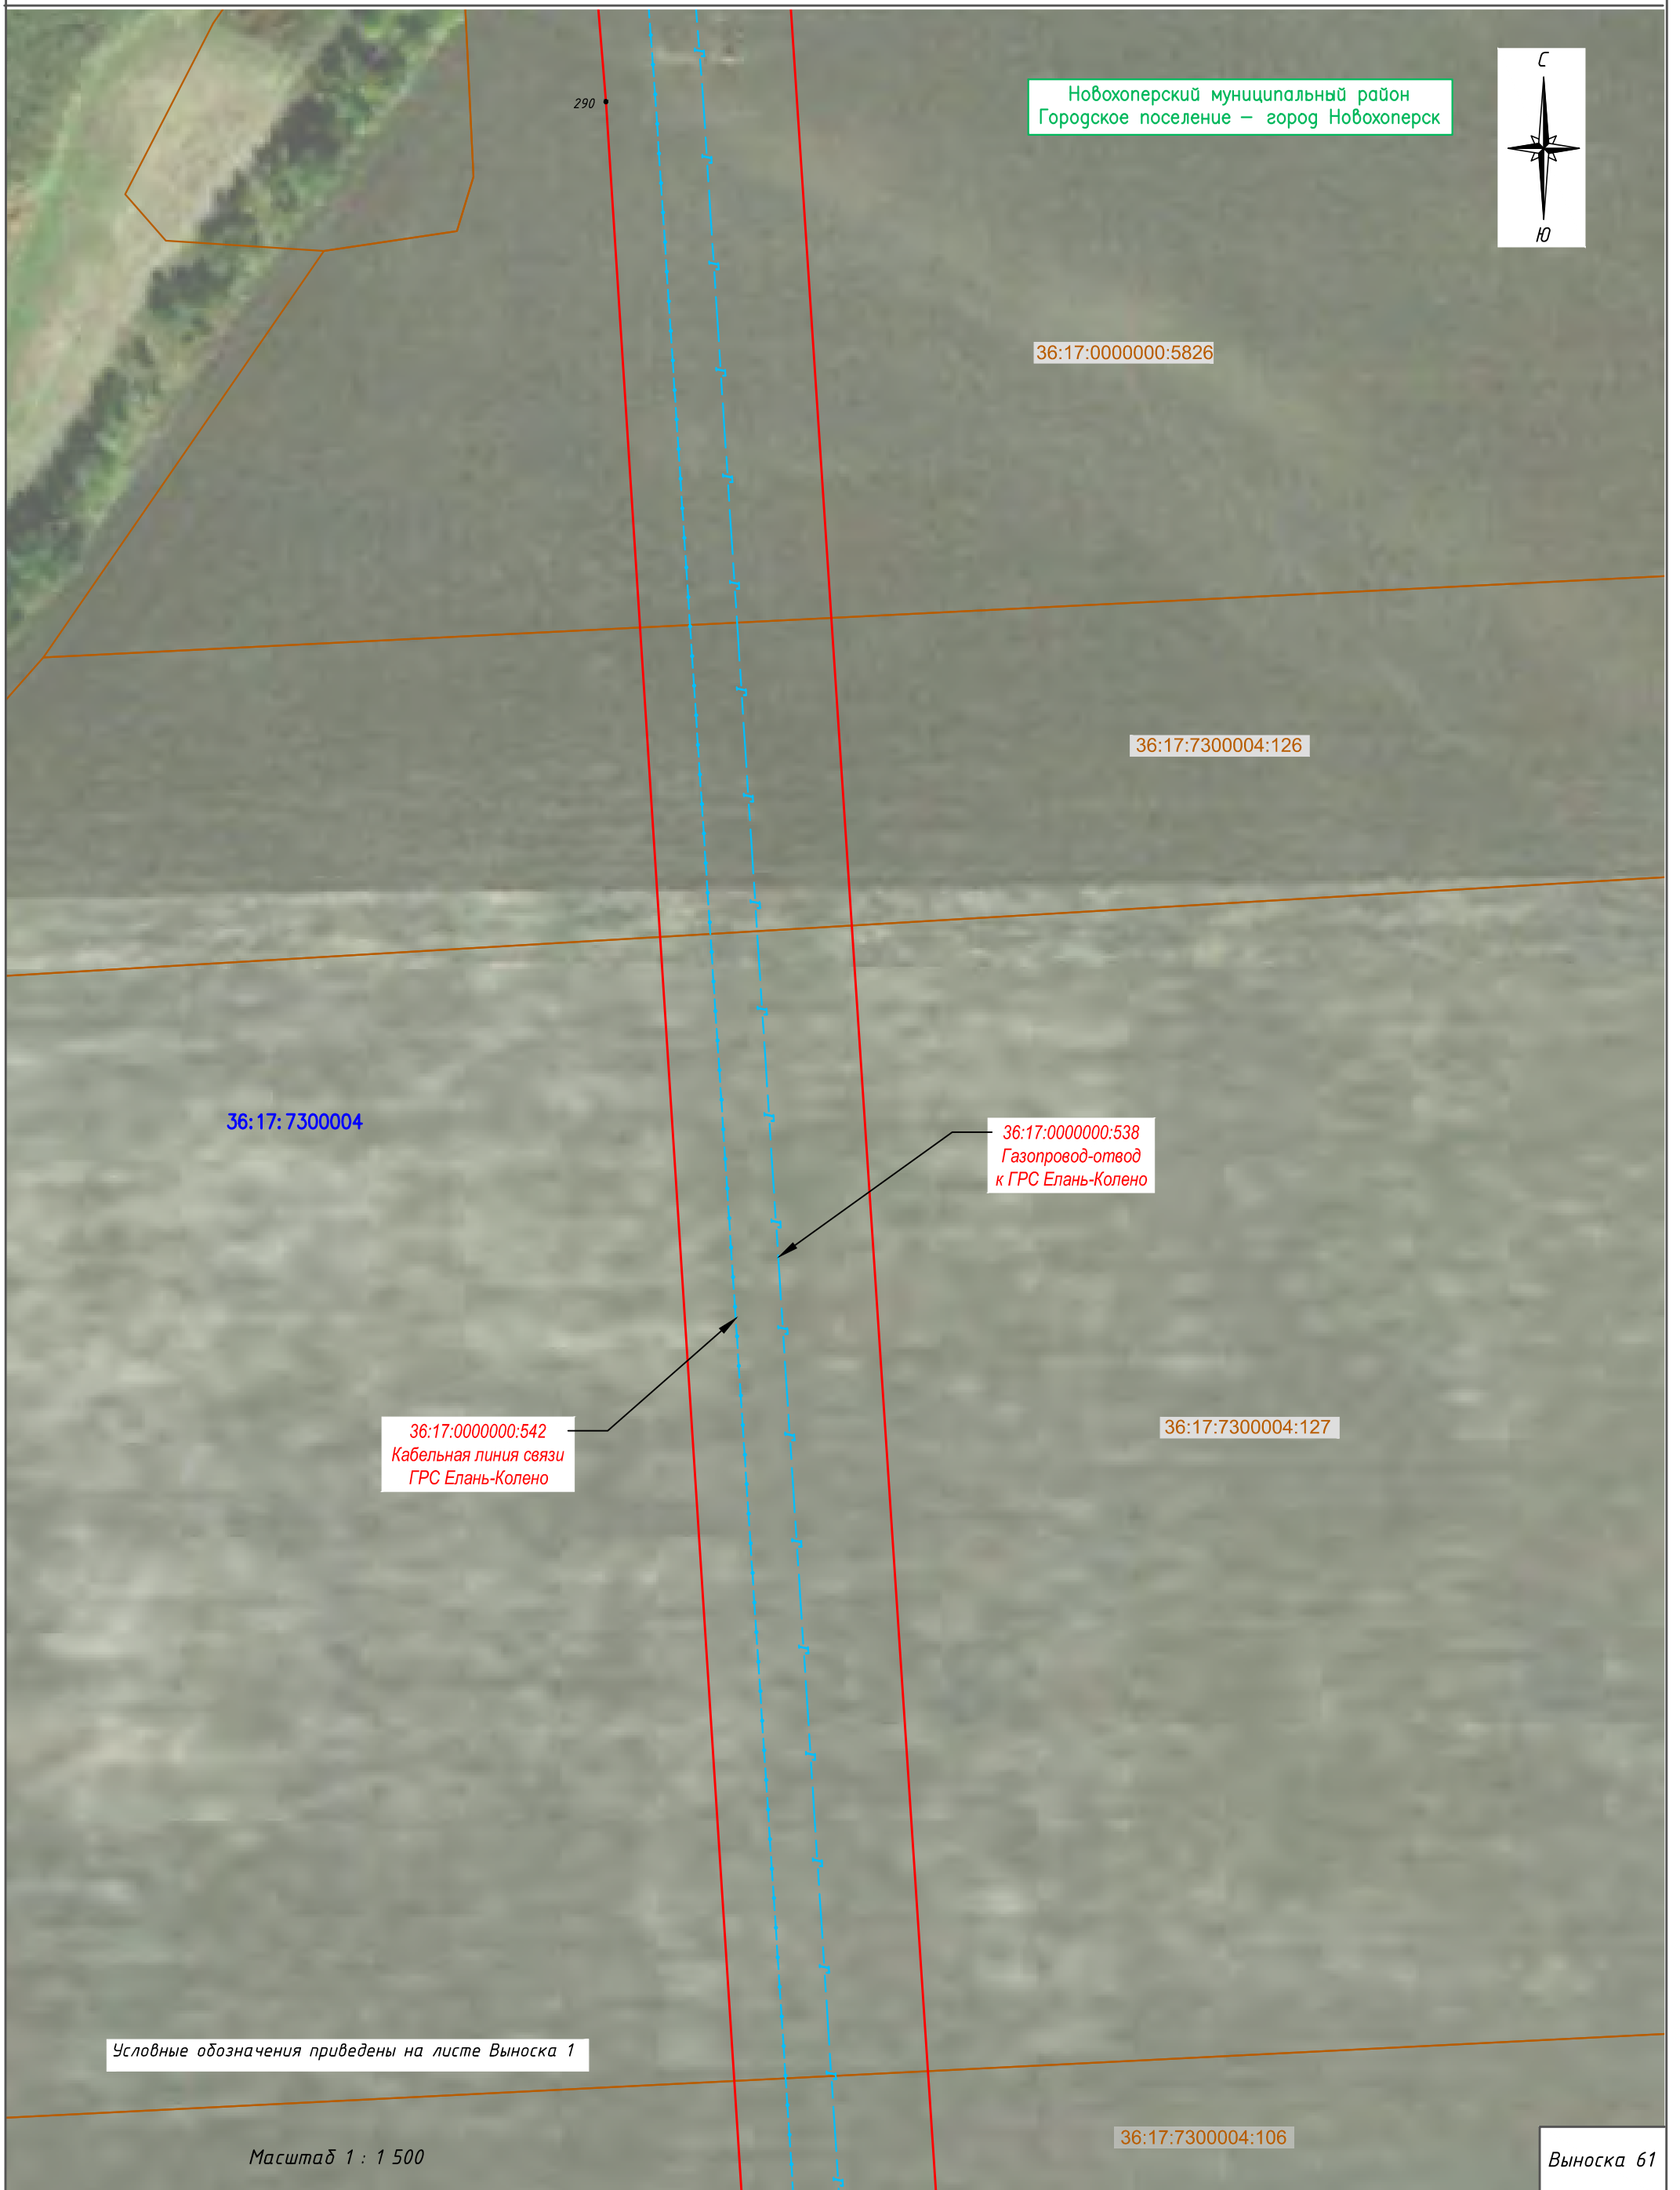

Новохоперский муниципальный район  
Городское поселение – город Новохоперск

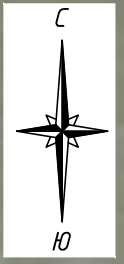

290

36:17:0000000:5826

36:17:7300004:126

36:17:7300004

36:17:0000000:538  
Газопровод-отвод  
к ГРС Елань-Колено

36:17:0000000:542  
Кабельная линия связи  
ГРС Елань-Колено

36:17:7300004:127

Условные обозначения приведены на листе Выноска 1

Масштаб 1 : 1 500

36:17:7300004:106


Выноска 61

ФОРМАТ А3

Схема расположения границ публичного сервитута



Новохоперский муниципальный район  
Городское поселение – город Новохоперск

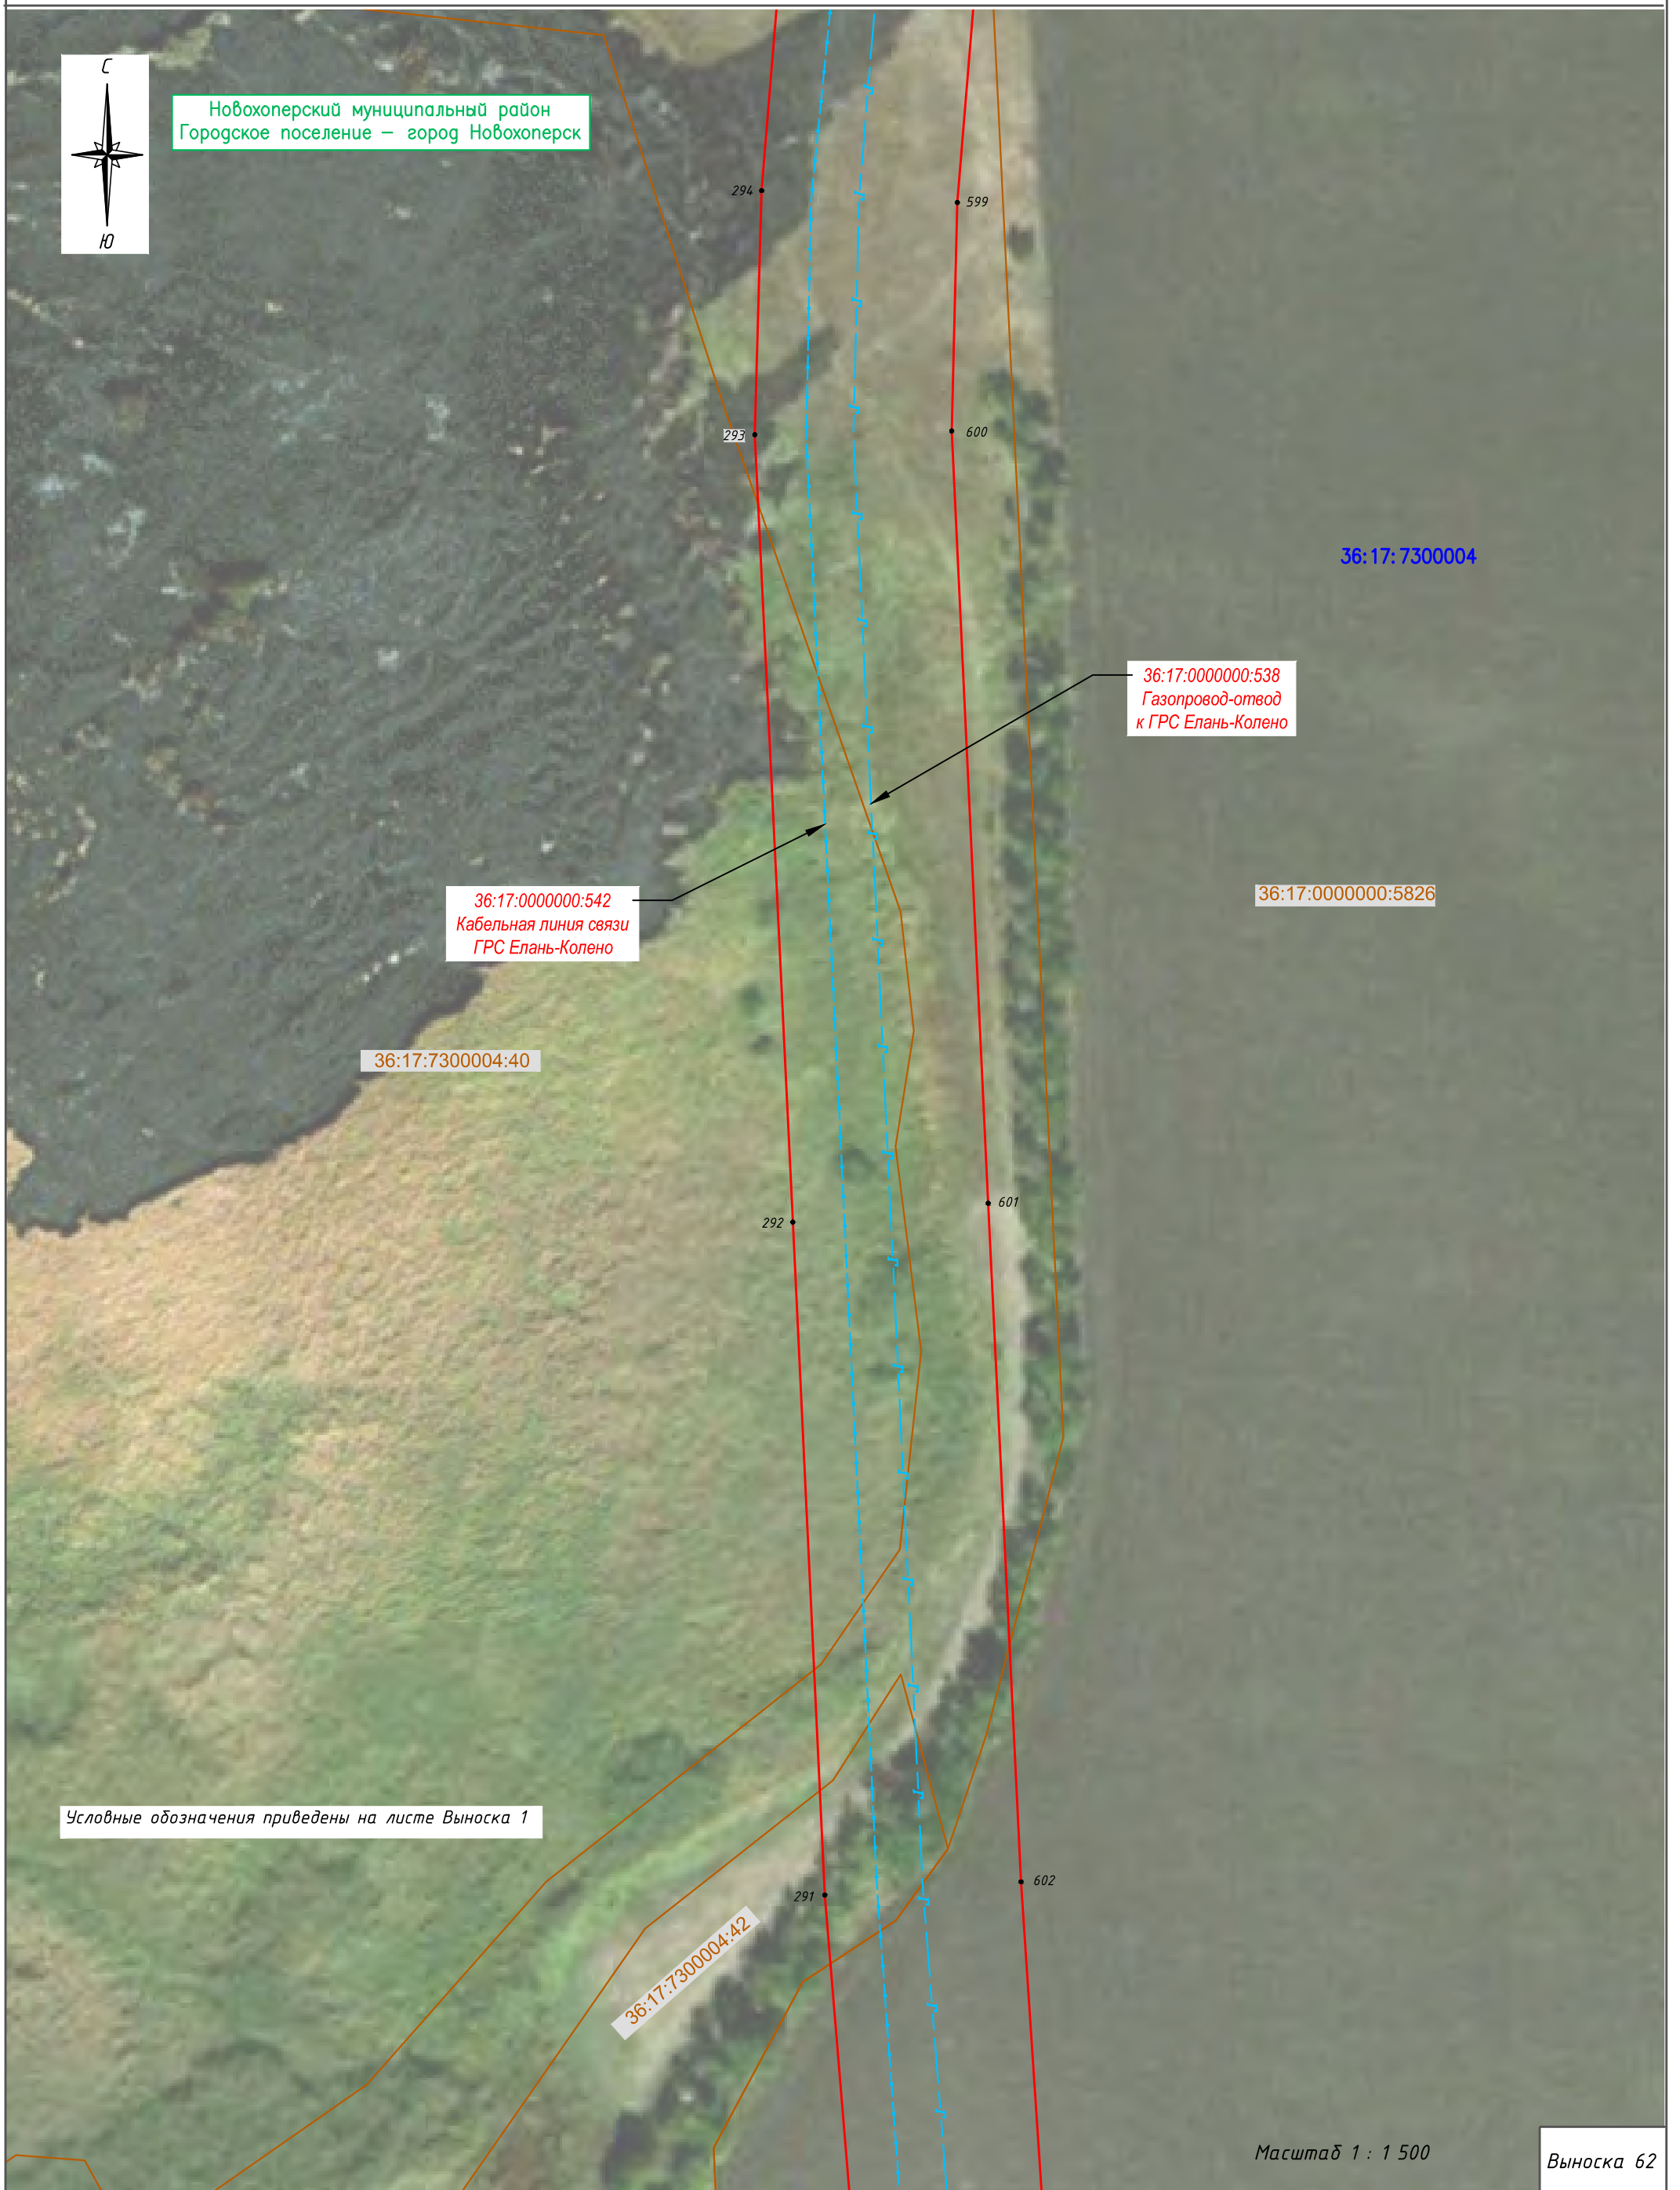

Условные обозначения приведены на листе Выноска 1

Масштаб 1 : 1 500

Выноска 62

Схема расположения границ публичного сервитута



Новохоперский муниципальный район  
Городское поселение – город Новохоперск

36:17:0000000:278

36:17:0000000:278

36:17:7300004

36:17:7300004:132

36:17:0000000:538  
Газопровод-отвод  
к ГРС Елань-Колено

36:17:0000000:542  
Кабельная линия связи  
ГРС Елань-Колено

36:17:7300004:32

36:17:7300004:135

Условные обозначения приведены на листе Выноска 1

Масштаб 1 : 1 500

Выноска 63

ФОРМАТ А3



Схема расположения границ публичного сервитута

Новохоперский муниципальный район  
Городское поселение – город Новохоперск



36:17:7300004

36:17:0000000:5826

36:17:0000000:538  
Газопровод-отвод  
к ГРС Елань-Колено

36:17:0000000:542  
Кабельная линия связи  
ГРС Елань-Колено

36:17:0000000:278

594

Условные обозначения приведены на листе Выноска 1

Масштаб 1 : 1 500

Выноска 64

ФОРМАТ А3

Схема расположения границ публичного сервитута



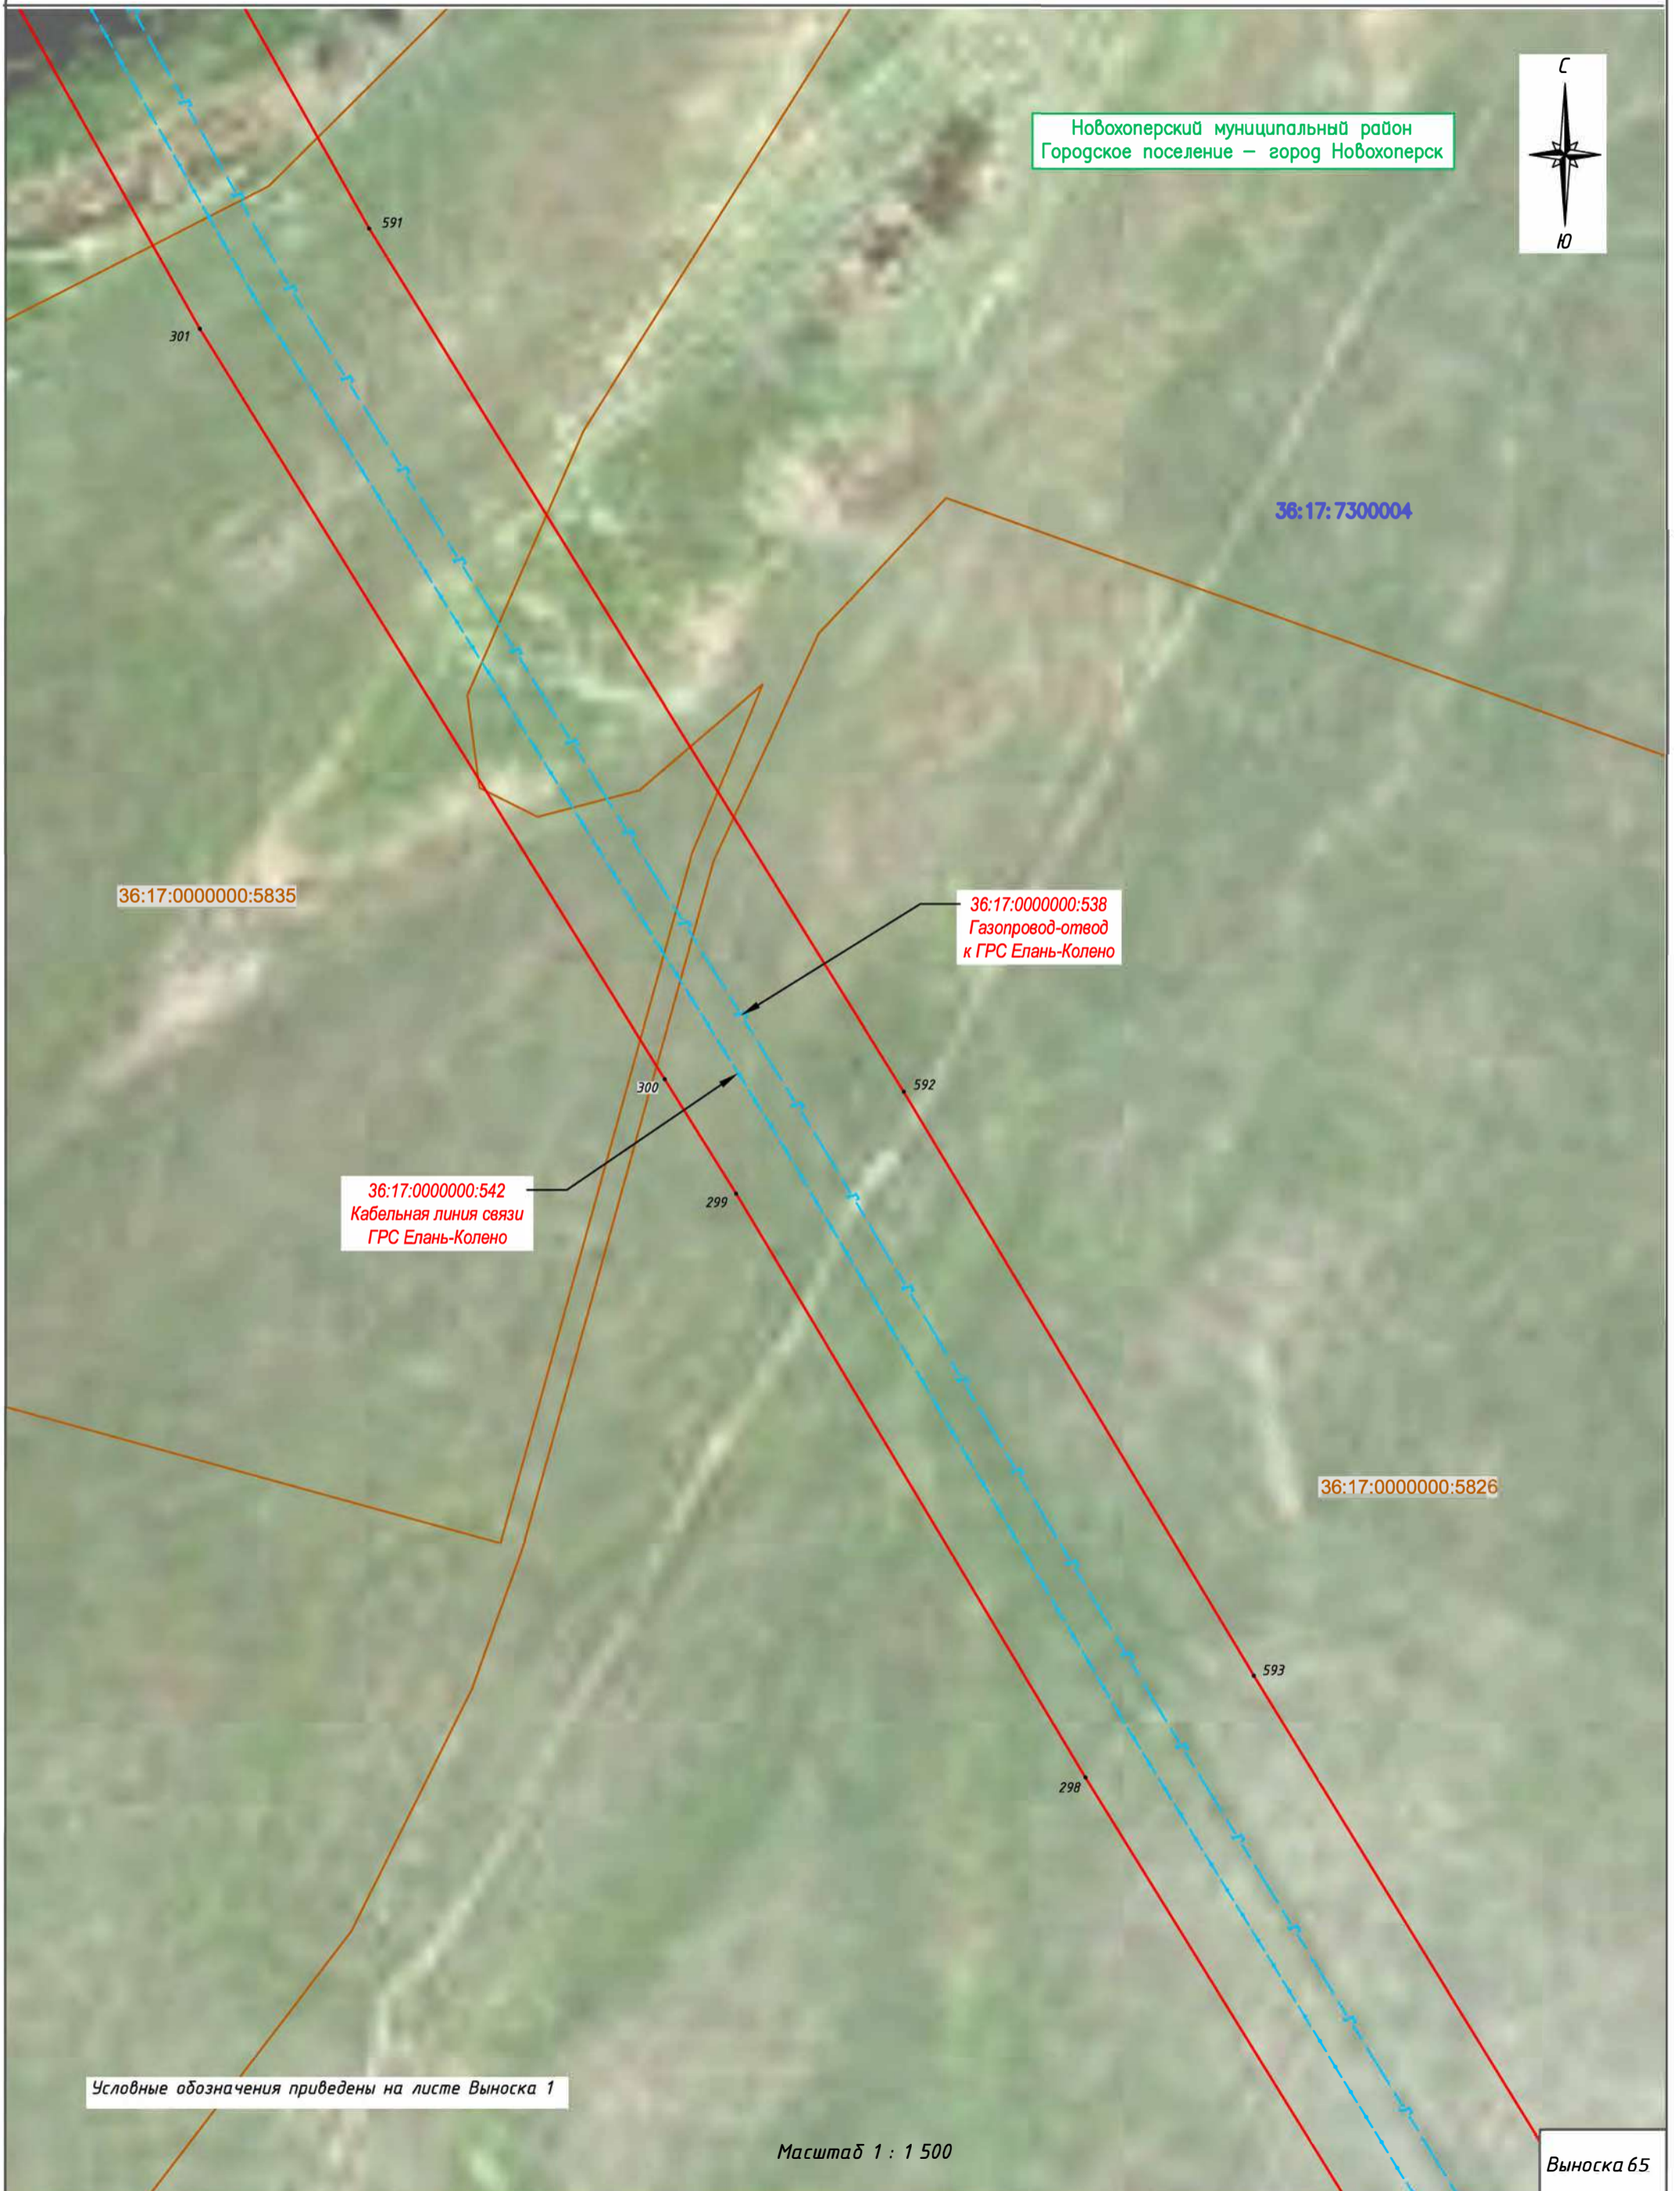




Схема расположения границ публичного сервитута

Новохоперский муниципальный район  
Краснянское сельское поселение

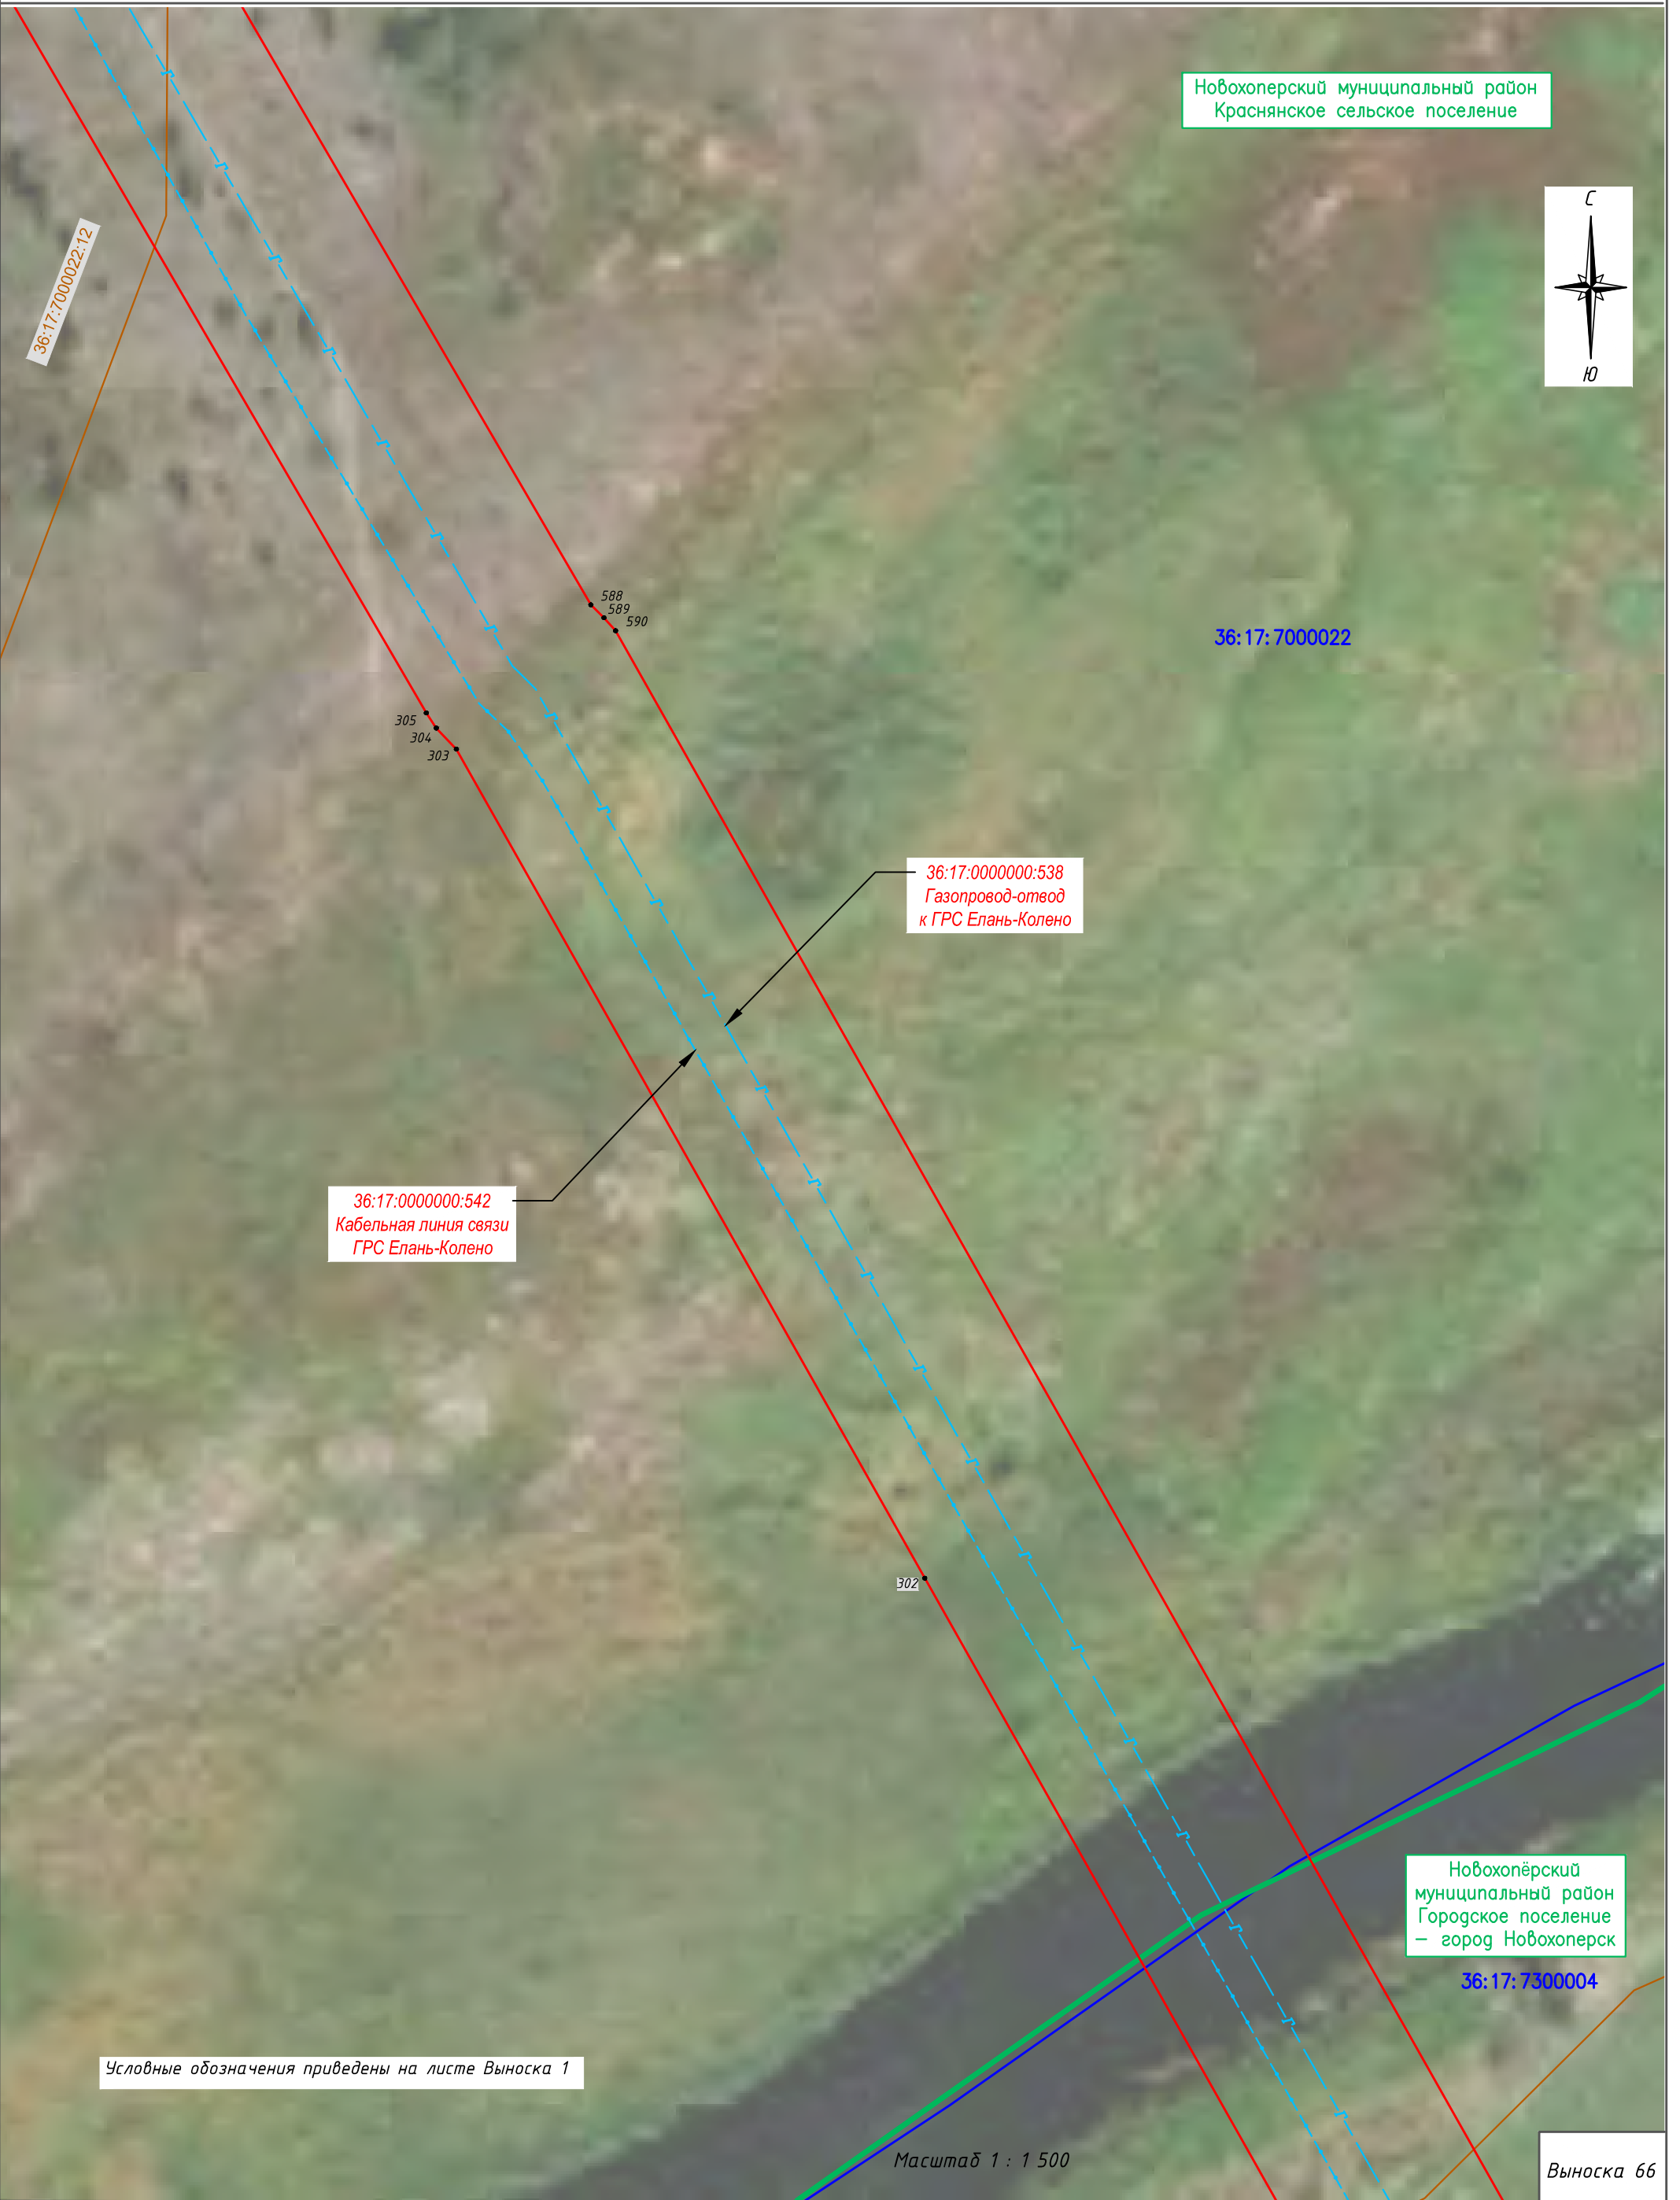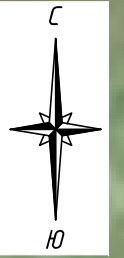

36:17:7000022

36:17:0000000:538  
Газопровод-отвод  
к ГРС Елань-Колено

36:17:0000000:542  
Кабельная линия связи  
ГРС Елань-Колено

Новохоперский муниципальный район  
Городское поселение  
— город Новохоперск

36:17:7300004

Условные обозначения приведены на листе Выноска 1

Масштаб 1 : 1 500

Выноска 66



Схема расположения границ публичного сервитута

Новохоперский муниципальный район  
Краснянское сельское поселение



307

586

36:17:7000022

36:17:0000000:538  
Газопровод-отвод  
к ГРС Елань-Колено

36:17:7000022:12

36:17:0000000:542  
Кабельная линия связи  
ГРС Елань-Колено

587

306

Условные обозначения приведены на листе Выноска 1

Масштаб 1 : 1 500

Выноска 67

ФОРМАТ А3

Схема расположения границ публичного сервитута



Новохоперский муниципальный район  
Краснянское сельское поселение

314  
313  
312  
311

583

36:17:7000022

36:17:0000000:538  
Газопровод-отвод  
к ГРС Елань-Колено

36:17:0000000:542  
Кабельная линия связи  
ГРС Елань-Колено

584

310

585

309

36:17:7000022:12

36:17:0000000:175

36:17:7000022:11

308

Условные обозначения приведены на листе Выноска 1

Масштаб 1 : 1 500

Выноска 68

Схема расположения границ публичного сервитута



Новохоперский муниципальный район  
Краснянское сельское поселение

36:17:7000022:126

36:17:7000022:129

36:17:7000022

36:17:0000000:538  
Газопровод-отвод  
к ГРС Елань-Колено

36:17:0000000:542  
Кабельная линия связи  
ГРС Елань-Колено

36:17:0000000:181

Условные обозначения приведены на листе Выноска 1

314  
313  
312  
311

583

582

376

581

Масштаб 1 : 1 500

Выноска 69

ФОРМАТ А3



Схема расположения границ публичного сервитута

Новохоперский муниципальный район  
Краснянское сельское поселение



36:17:7000022:133

36:17:0000000:538  
Газопровод-отвод  
к ГРС Елань-Колено

36:17:7000022

36:17:0000000:542  
Кабельная линия связи  
ГРС Елань-Колено

321  
320  
319  
318  
317

577  
578  
579  
580

36:17:7000022:126

36:17:7000022:129

Условные обозначения приведены на листе Выноска 1

316

581

Масштаб 1 : 1 500

Выноска 70

ФОРМАТ А3

Схема расположения границ публичного сервитута

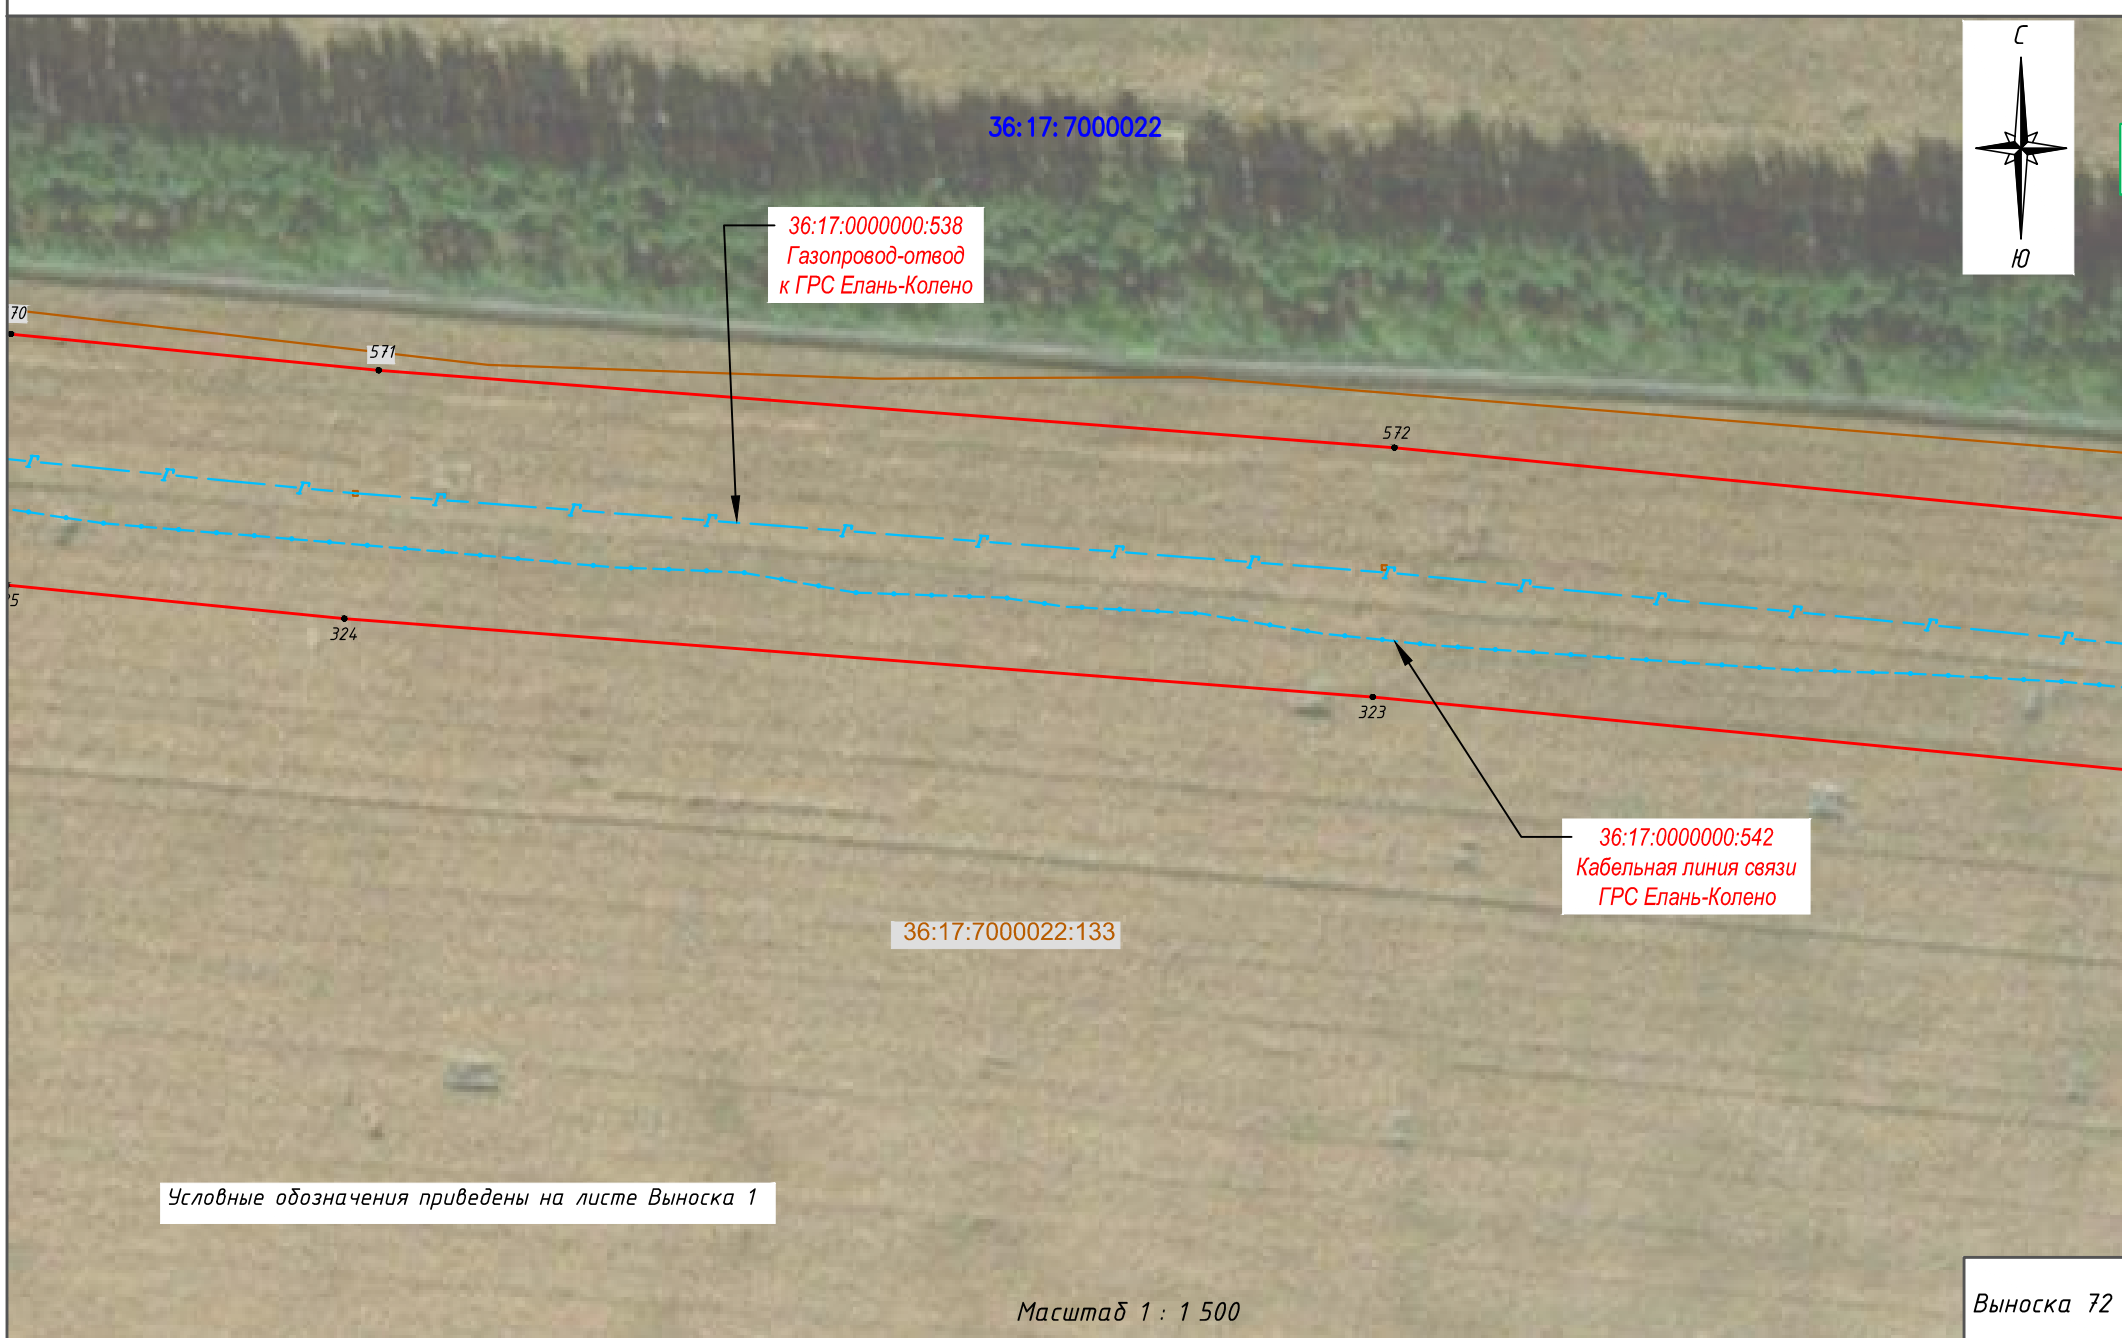
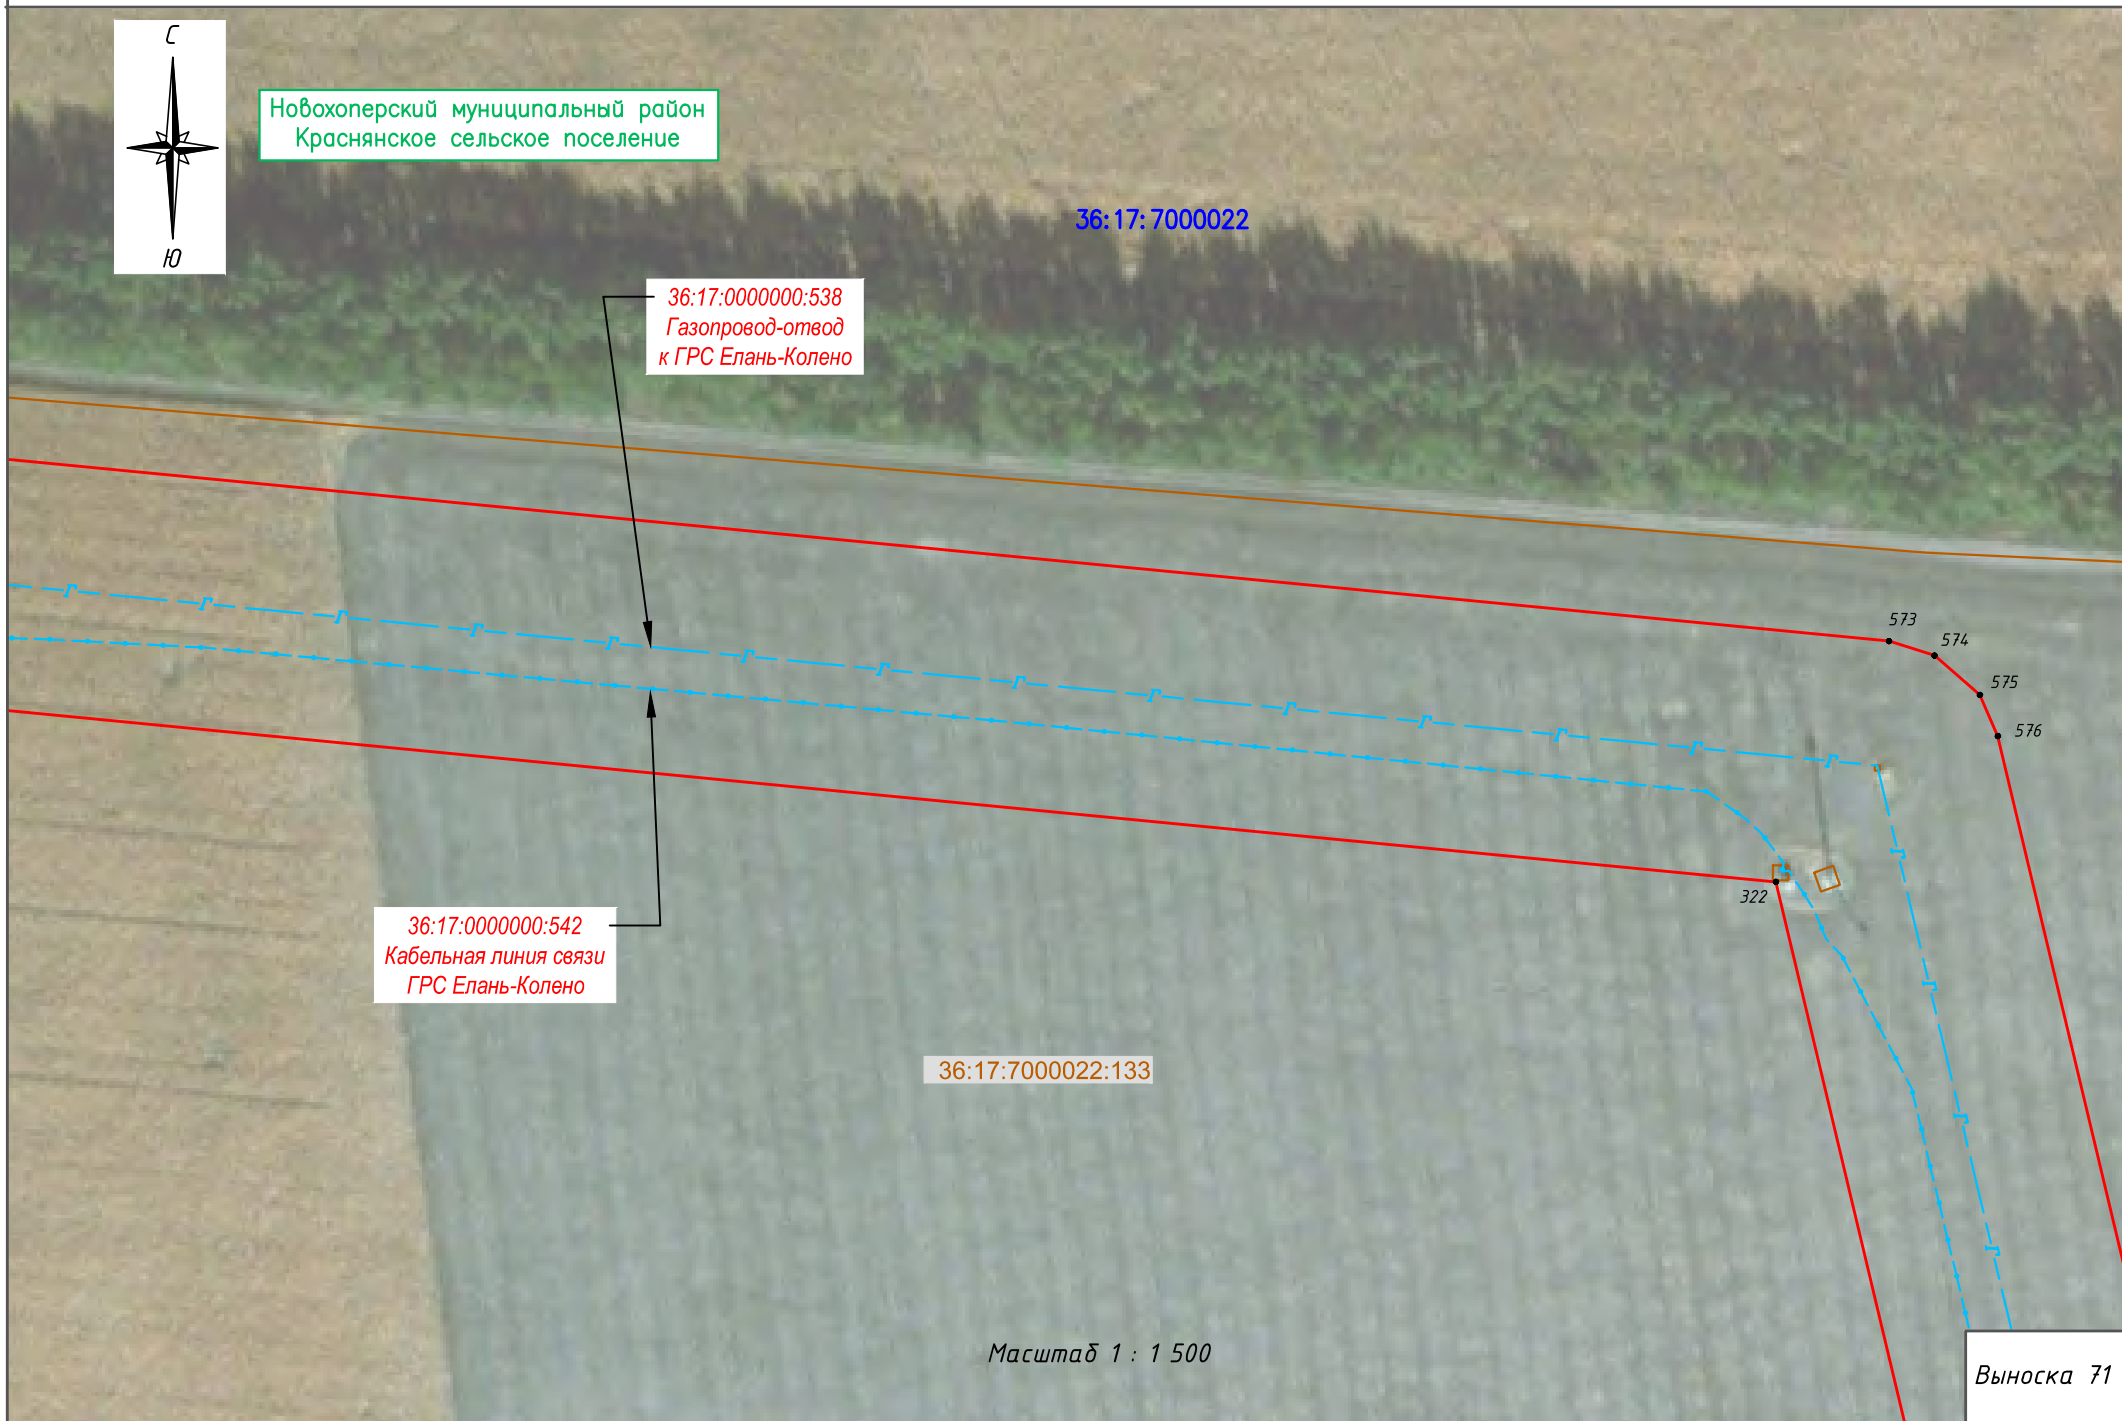




Схема расположения границ публичного сервитута

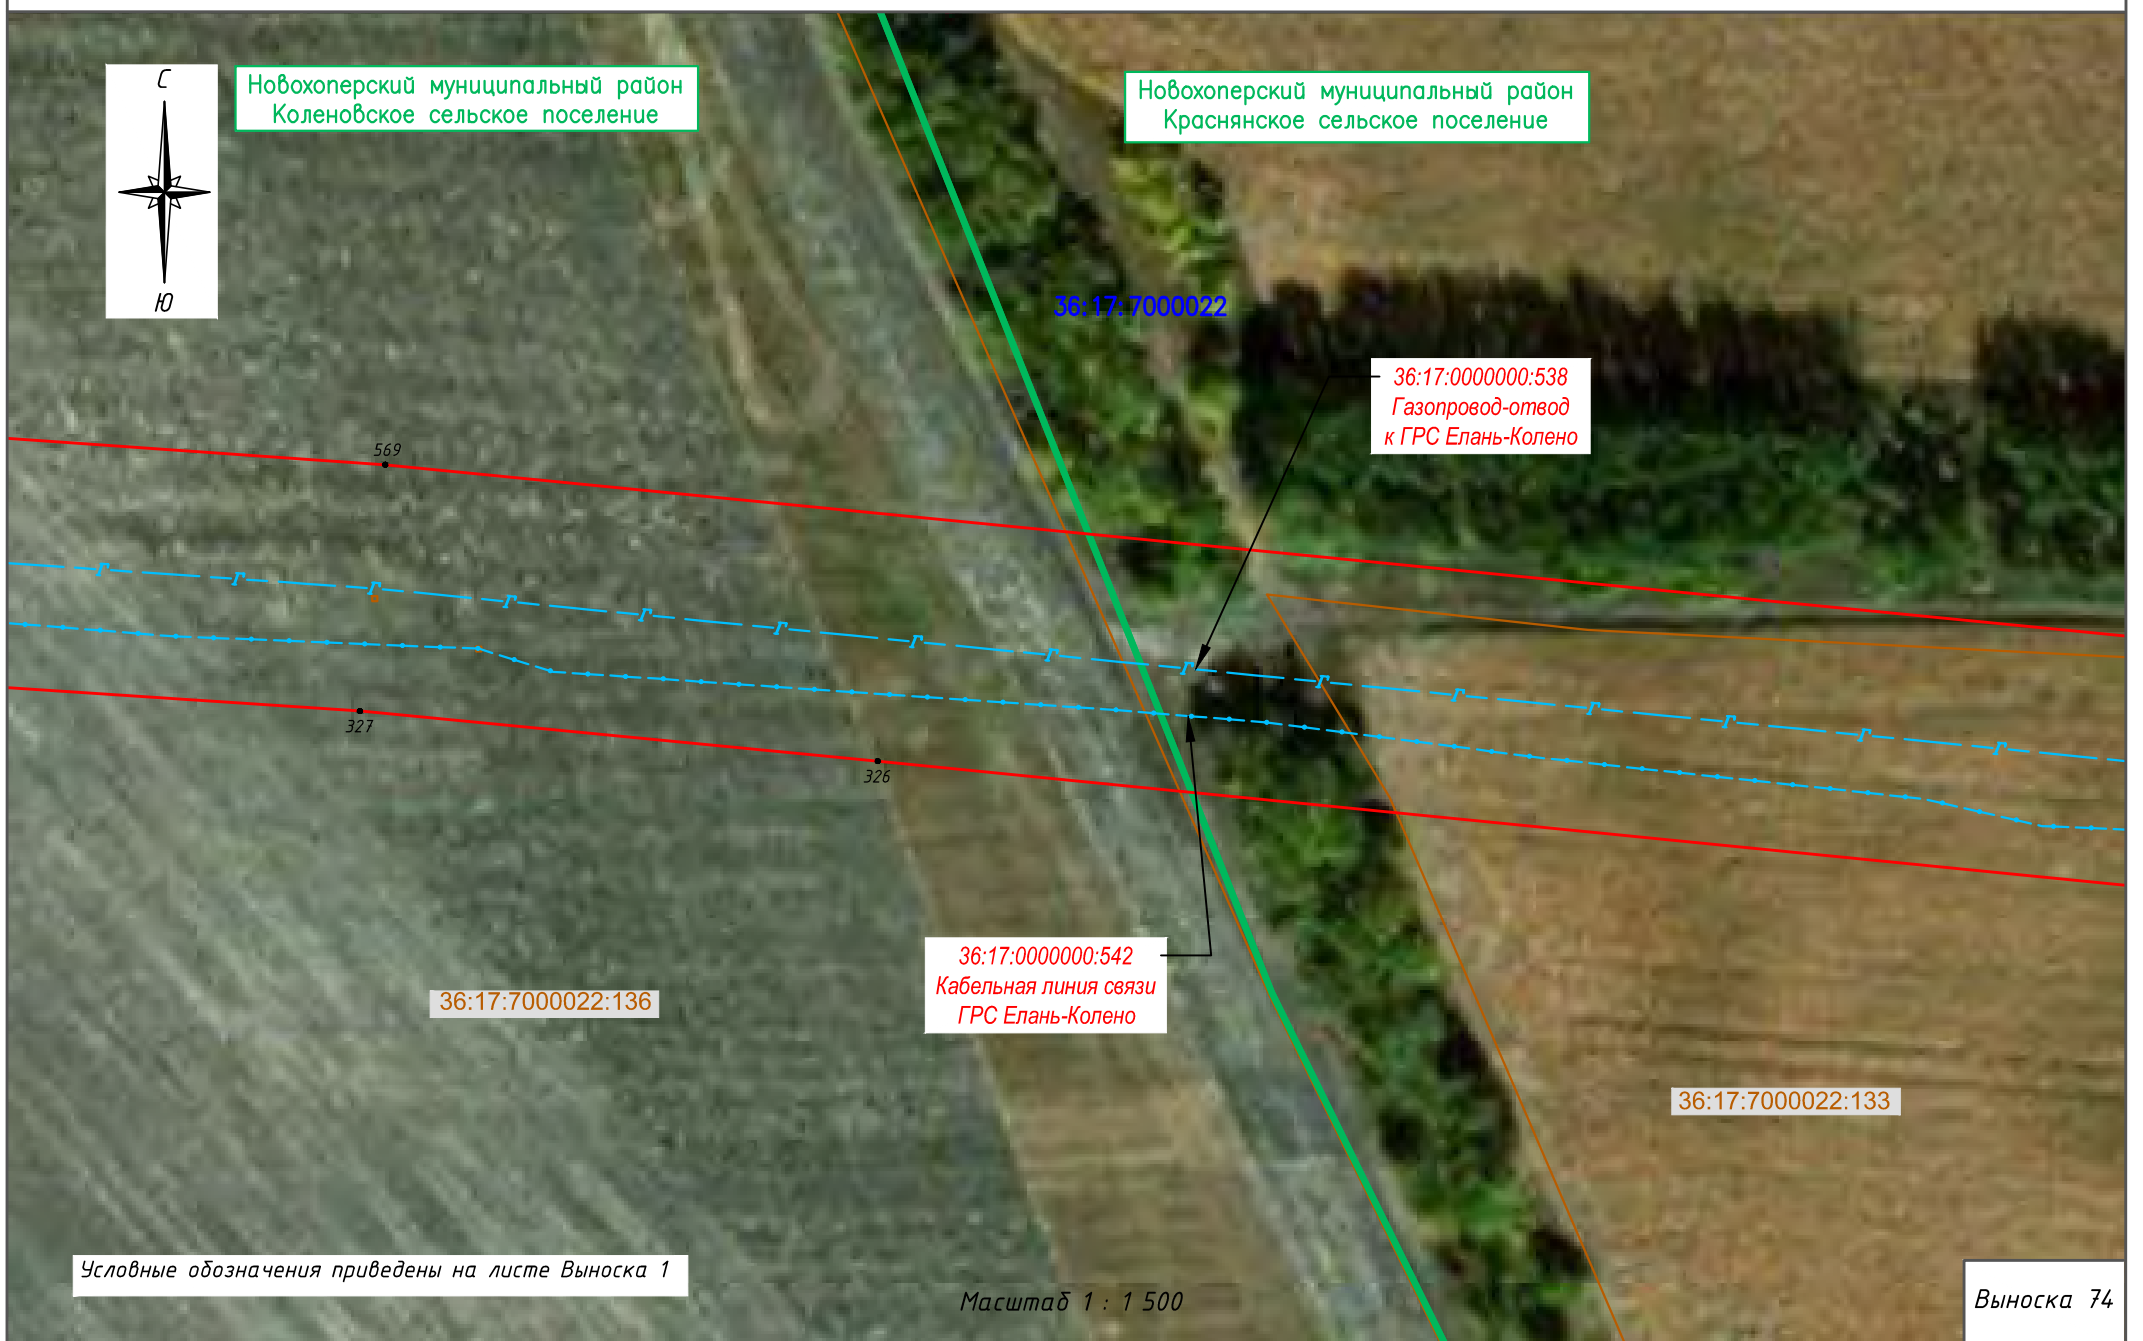
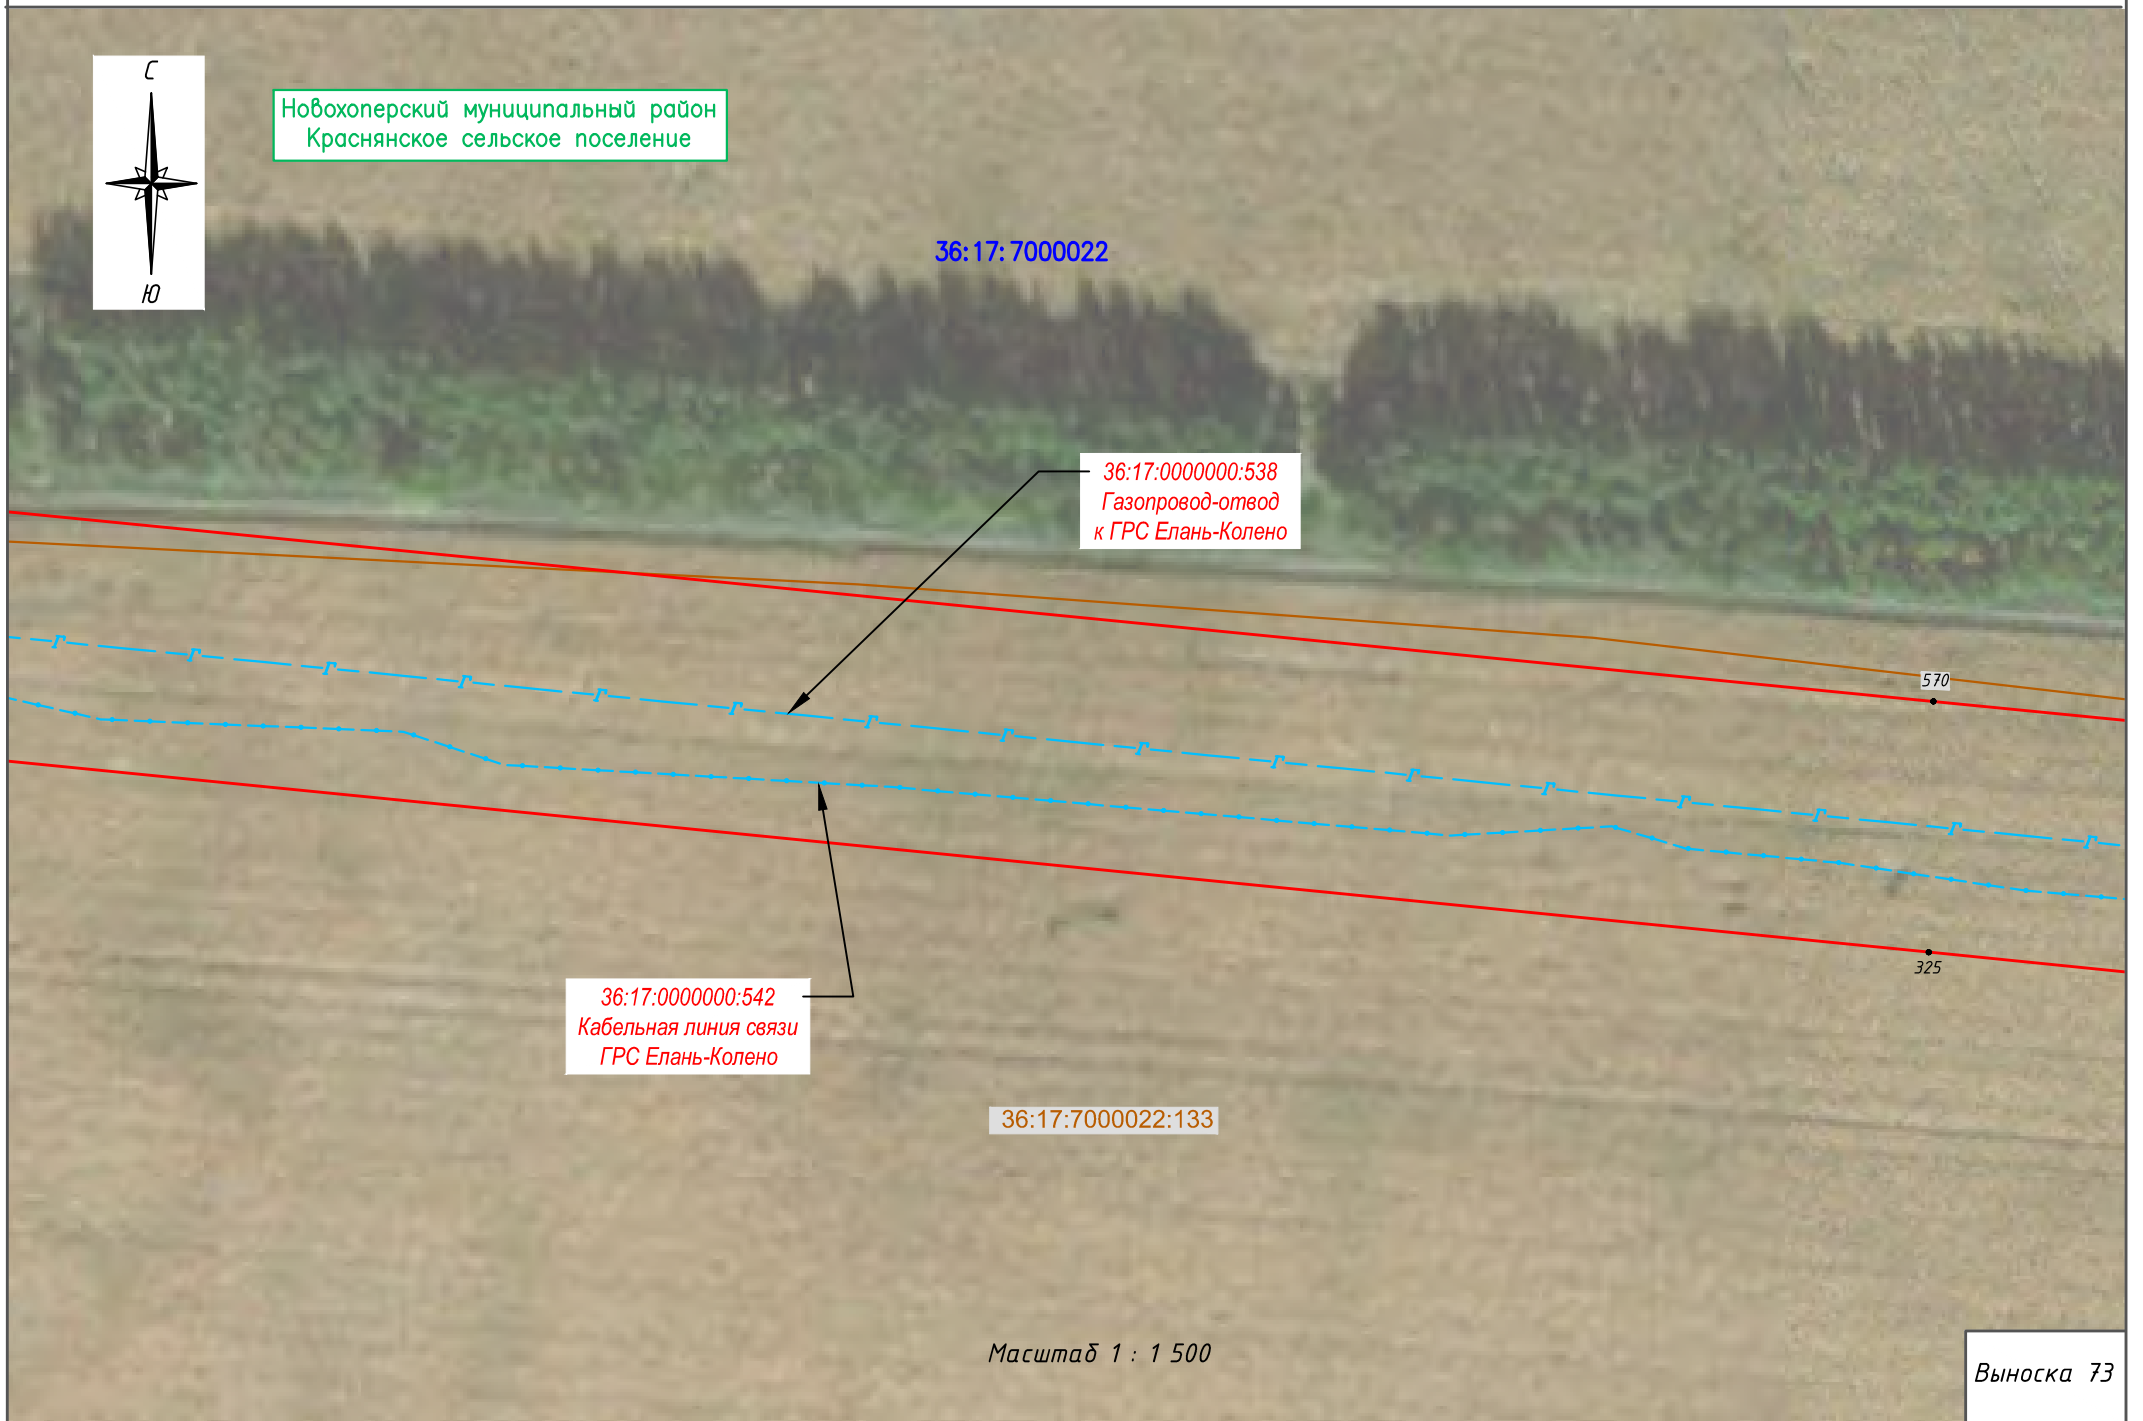




Схема расположения границ публичного сервитута

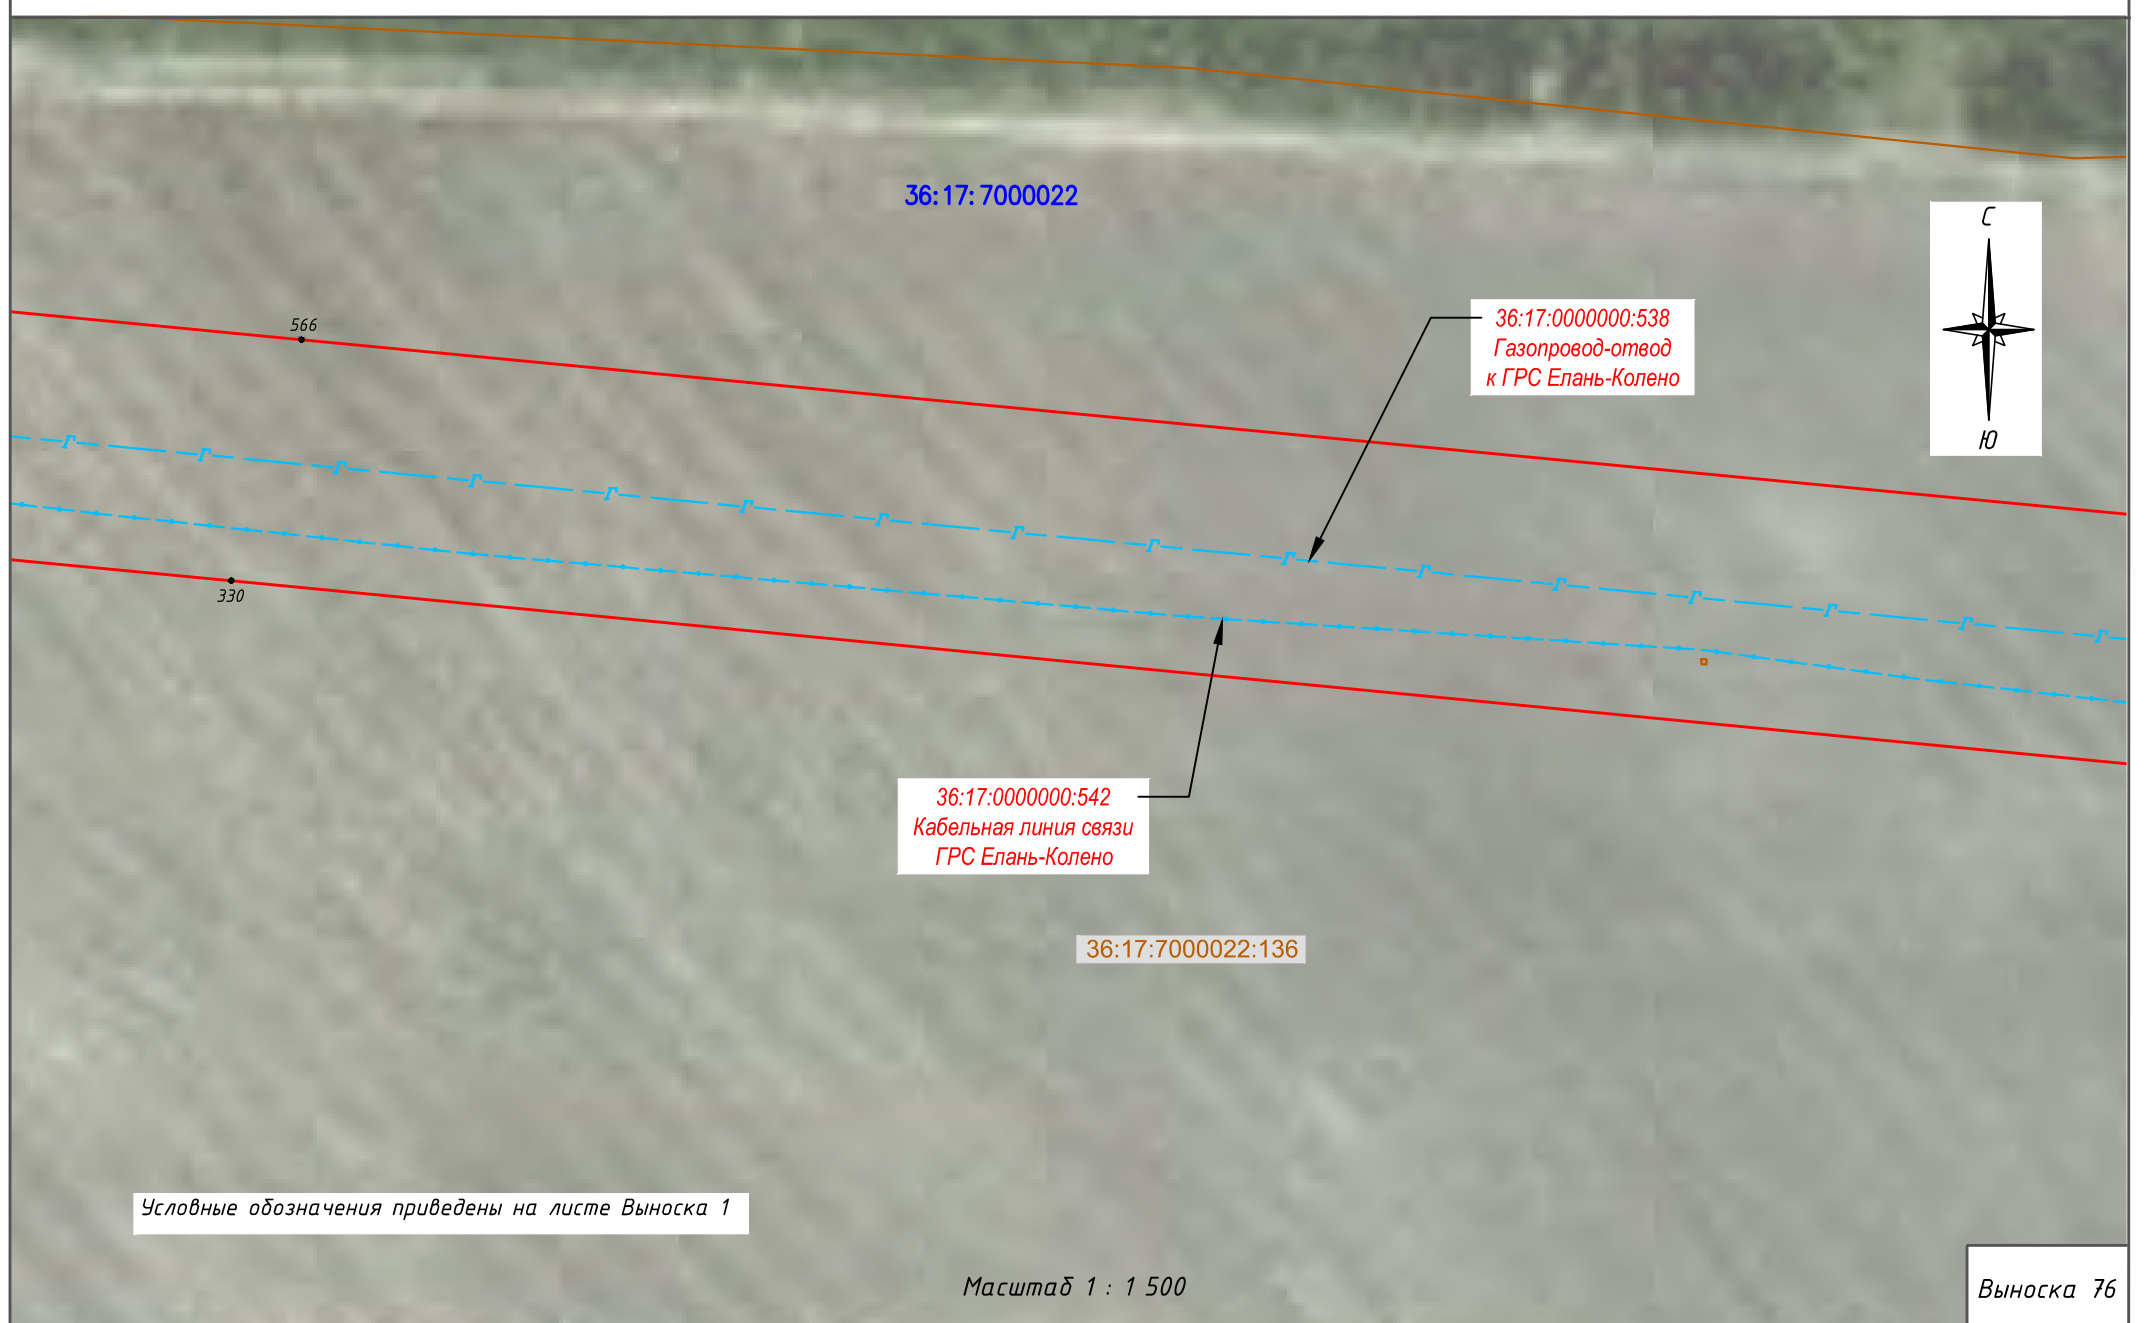
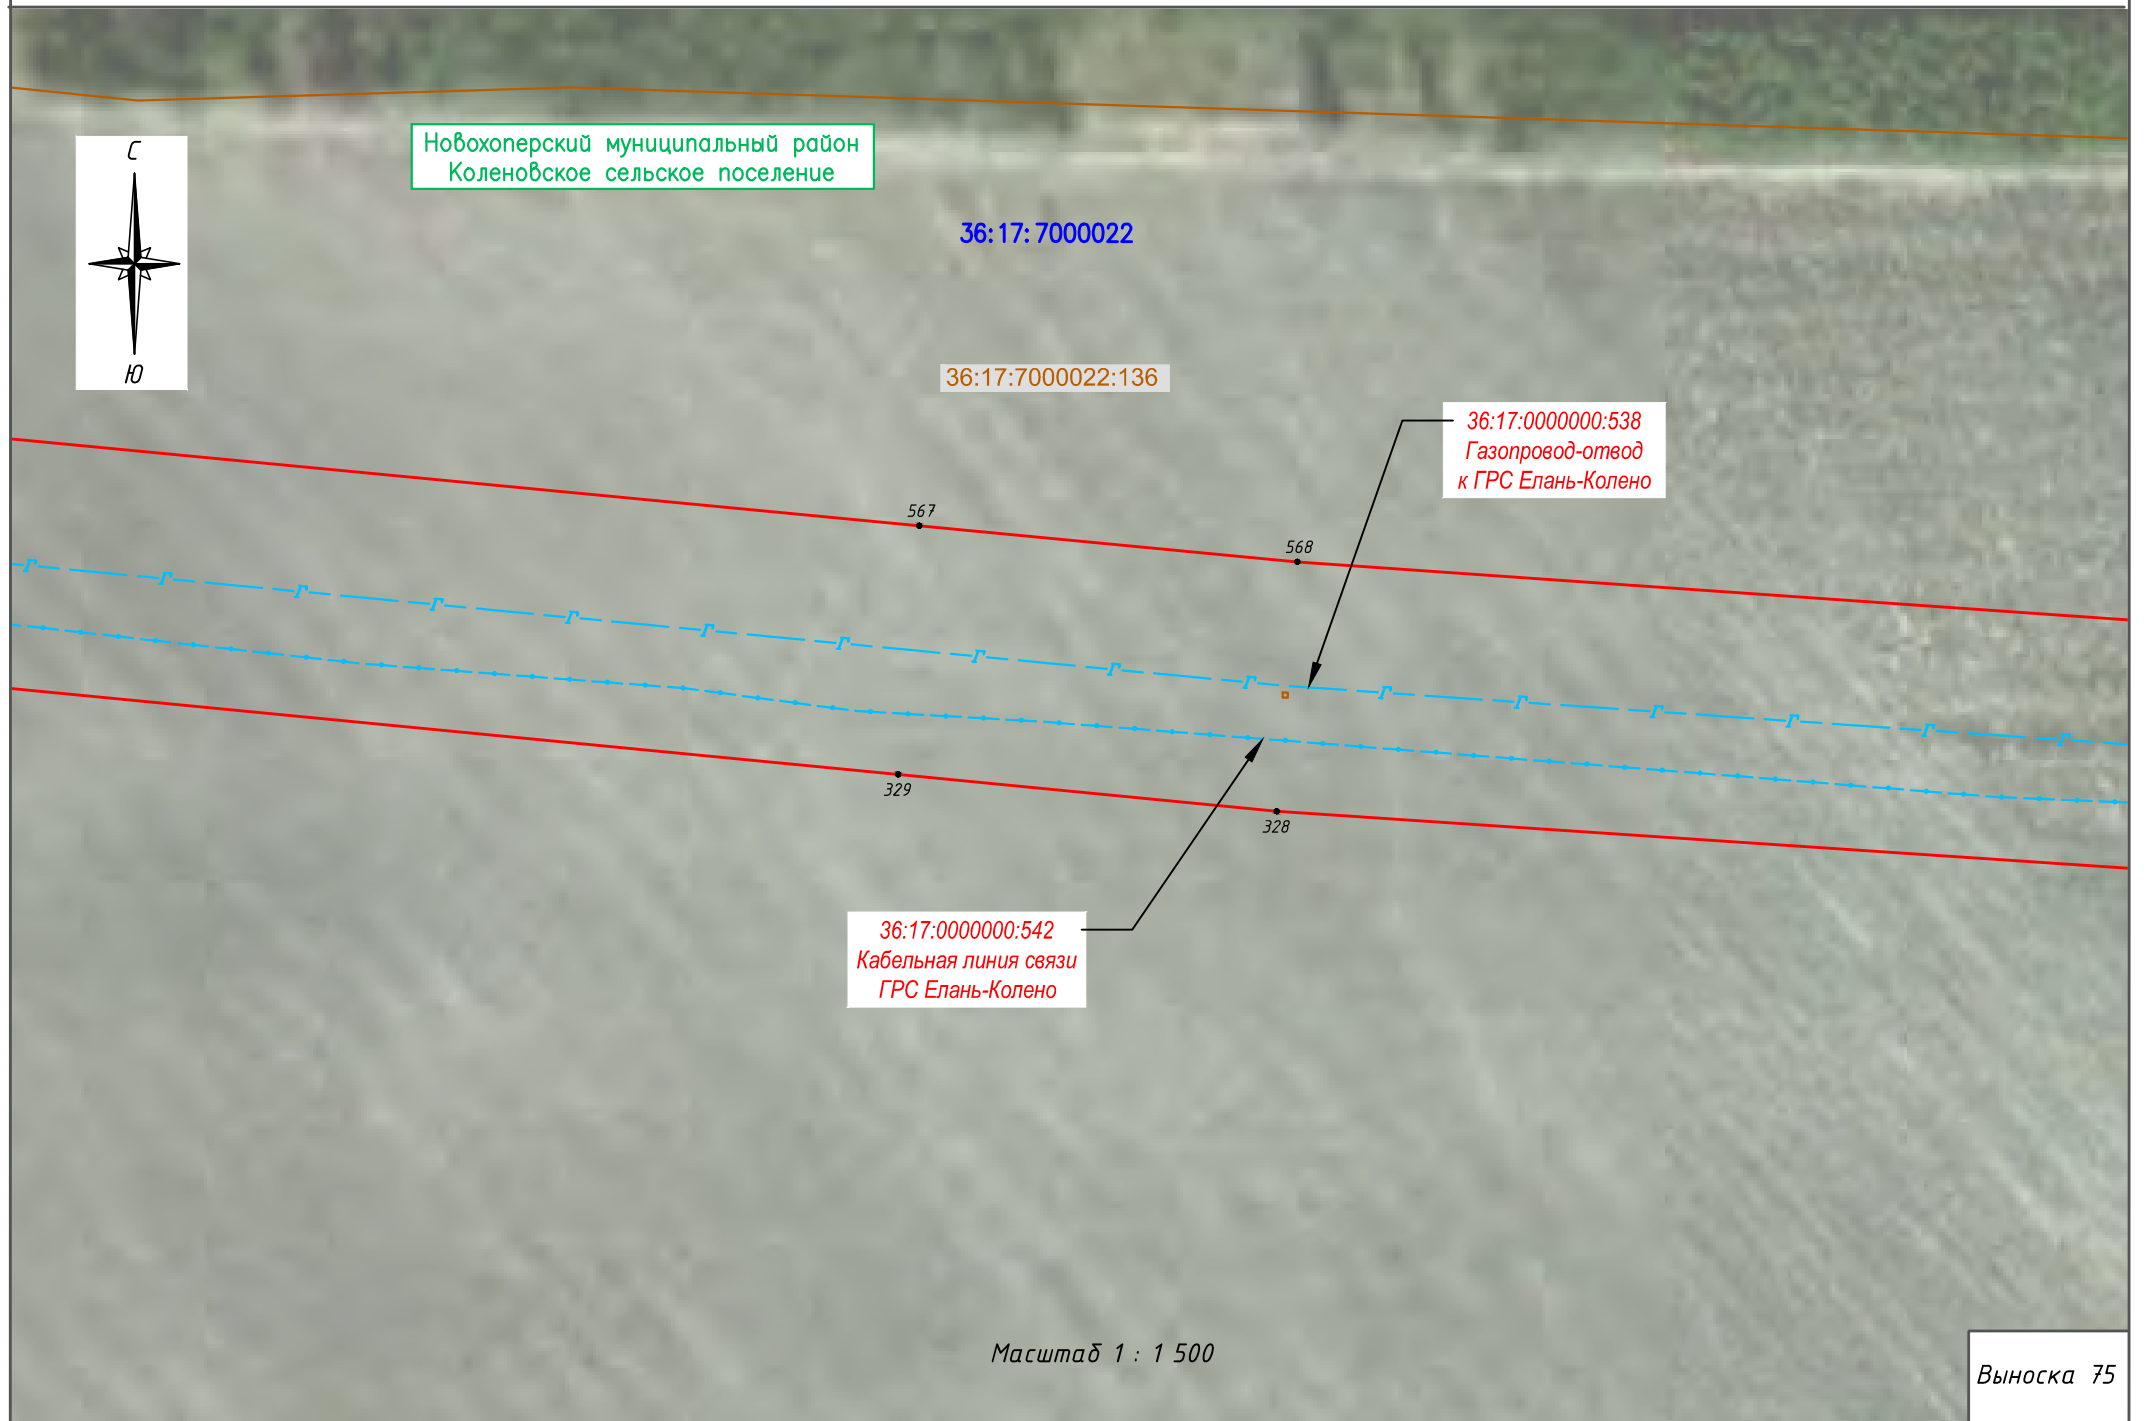


Схема расположения границ публичного сервитута

Новохоперский муниципальный район  
Коленовское сельское поселение

36:17:7000022

36:17:7000022:136

36:17:0000000:538  
Газопровод-отвод  
к ГРС Елань-Колено

565

332

331

36:17:0000000:542  
Кабельная линия связи  
ГРС Елань-Колено

330



Масштаб 1 : 1 500

Выноска 77

36:17:7000022

36:17:0000000:538  
Газопровод-отвод  
к ГРС Елань-Колено

333

36:17:0000000:542  
Кабельная линия связи  
ГРС Елань-Колено

332

36:17:7000022:136

Условные обозначения приведены на листе Выноска 1

Масштаб 1 : 1 500

Выноска 78

Схема расположения границ публичного сервитута

Новохоперский муниципальный район  
Коленовское сельское поселение



36:17:7000022:35

36:17:7000019:26

341

340

562

339

563

36:17:7000022:100

36:17:7000022

36:17:0000000:538  
Газопровод-отвод  
к ГРС Елань-Колено

36:17:0000000:542  
Кабельная линия связи  
ГРС Елань-Колено

564

338

337

336

335

334

Условные обозначения приведены на листе Выноска 1

Масштаб 1 : 1 500

Выноска 79

ФОРМАТ А3



Схема расположения границ публичного сервитута

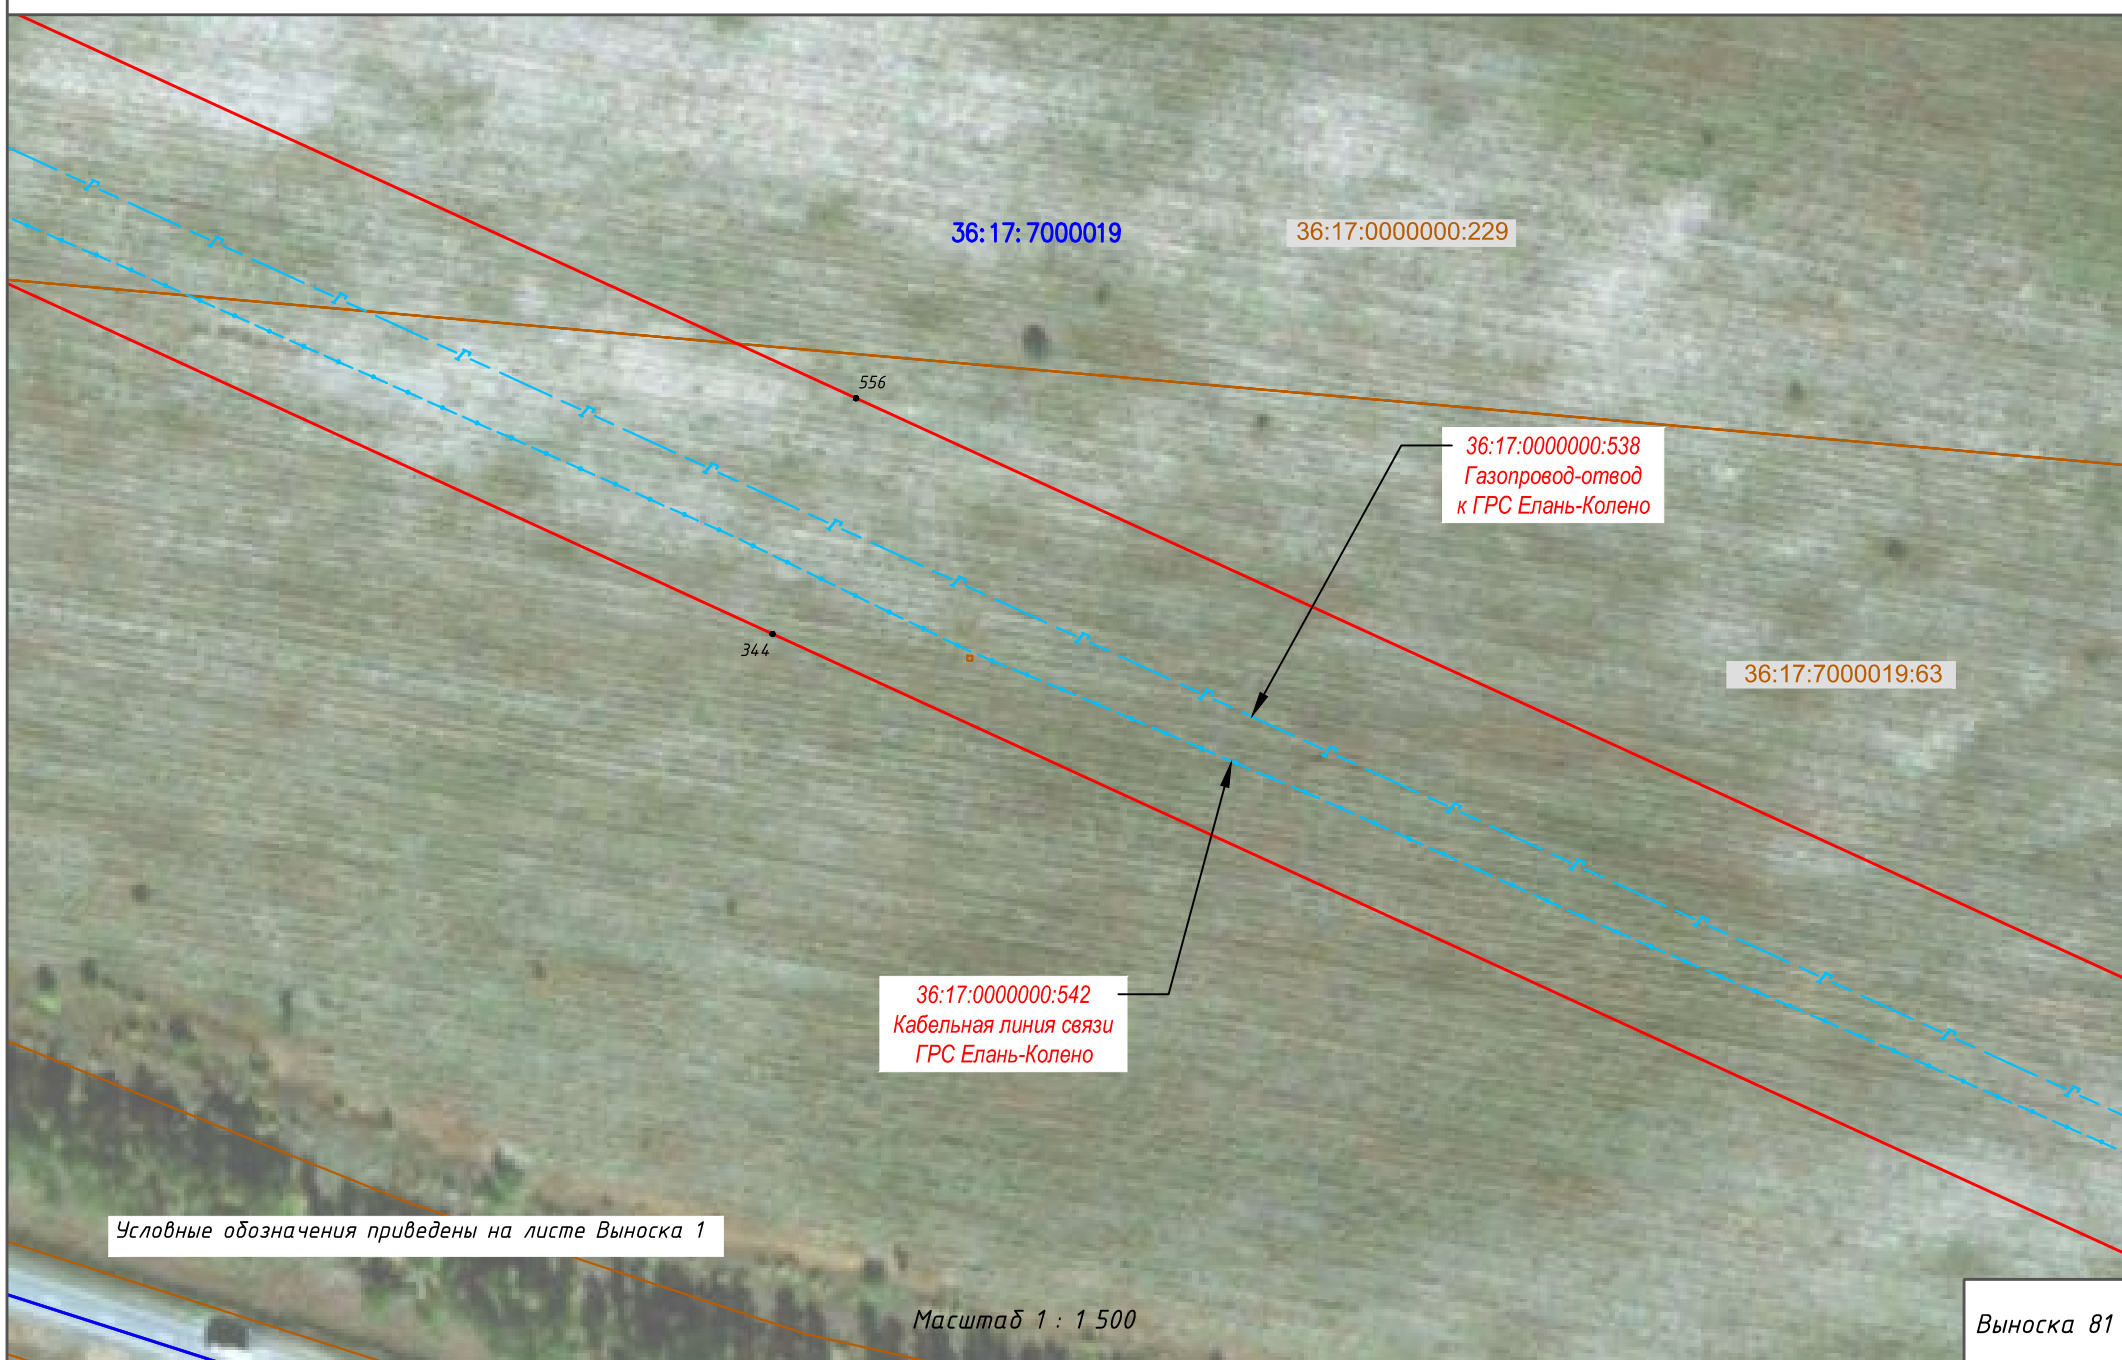
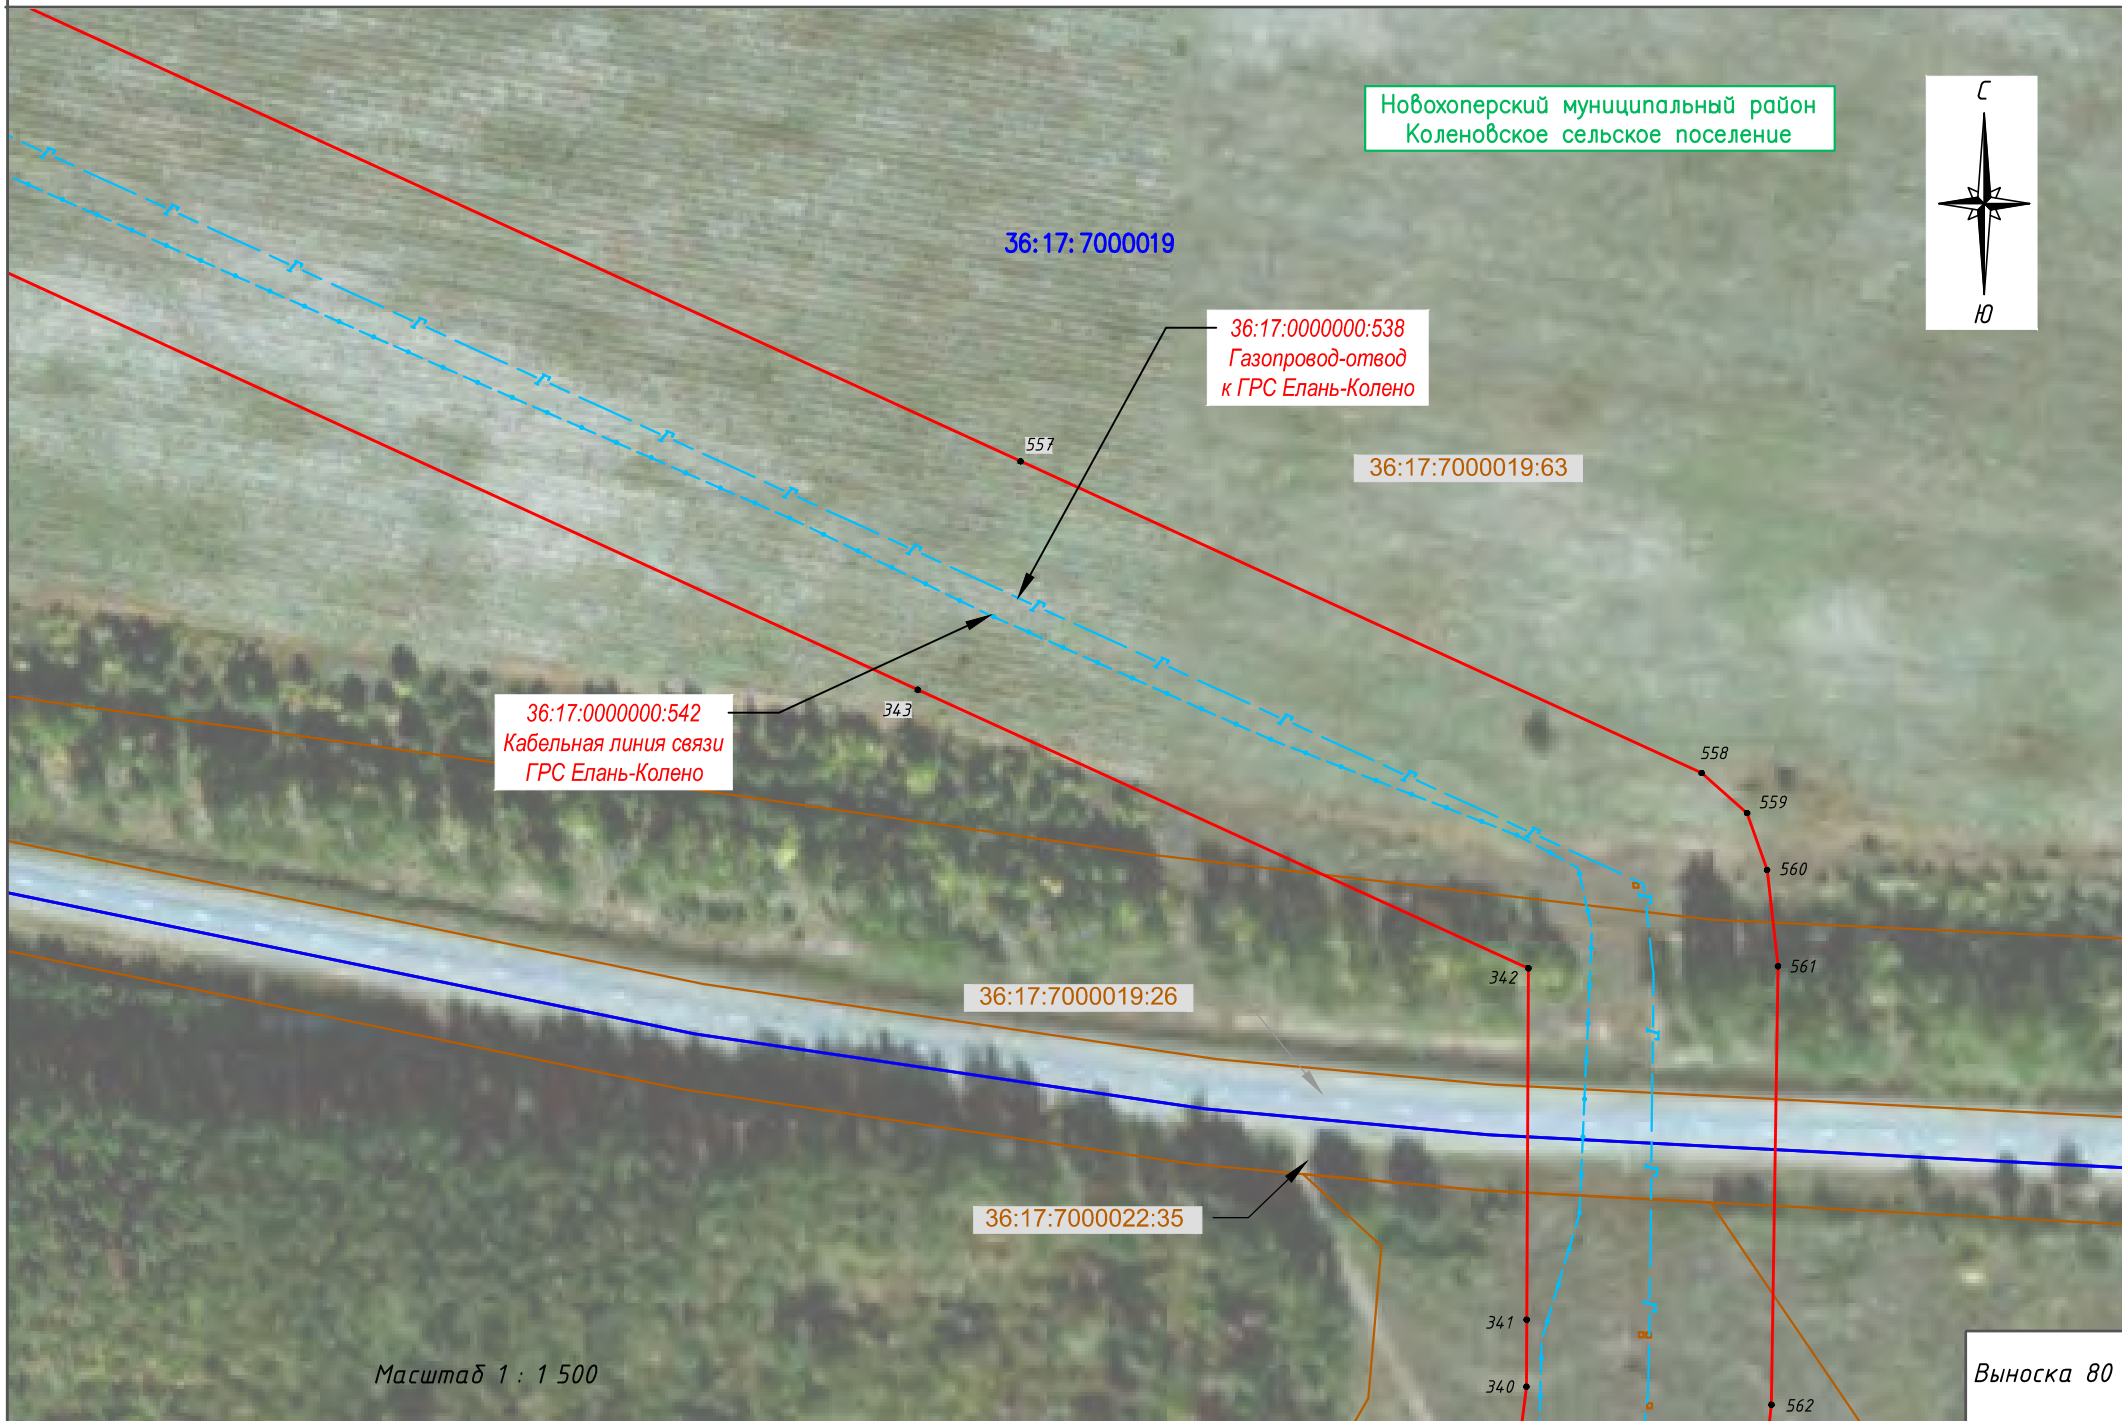


Схема расположения границ публичного сервитута

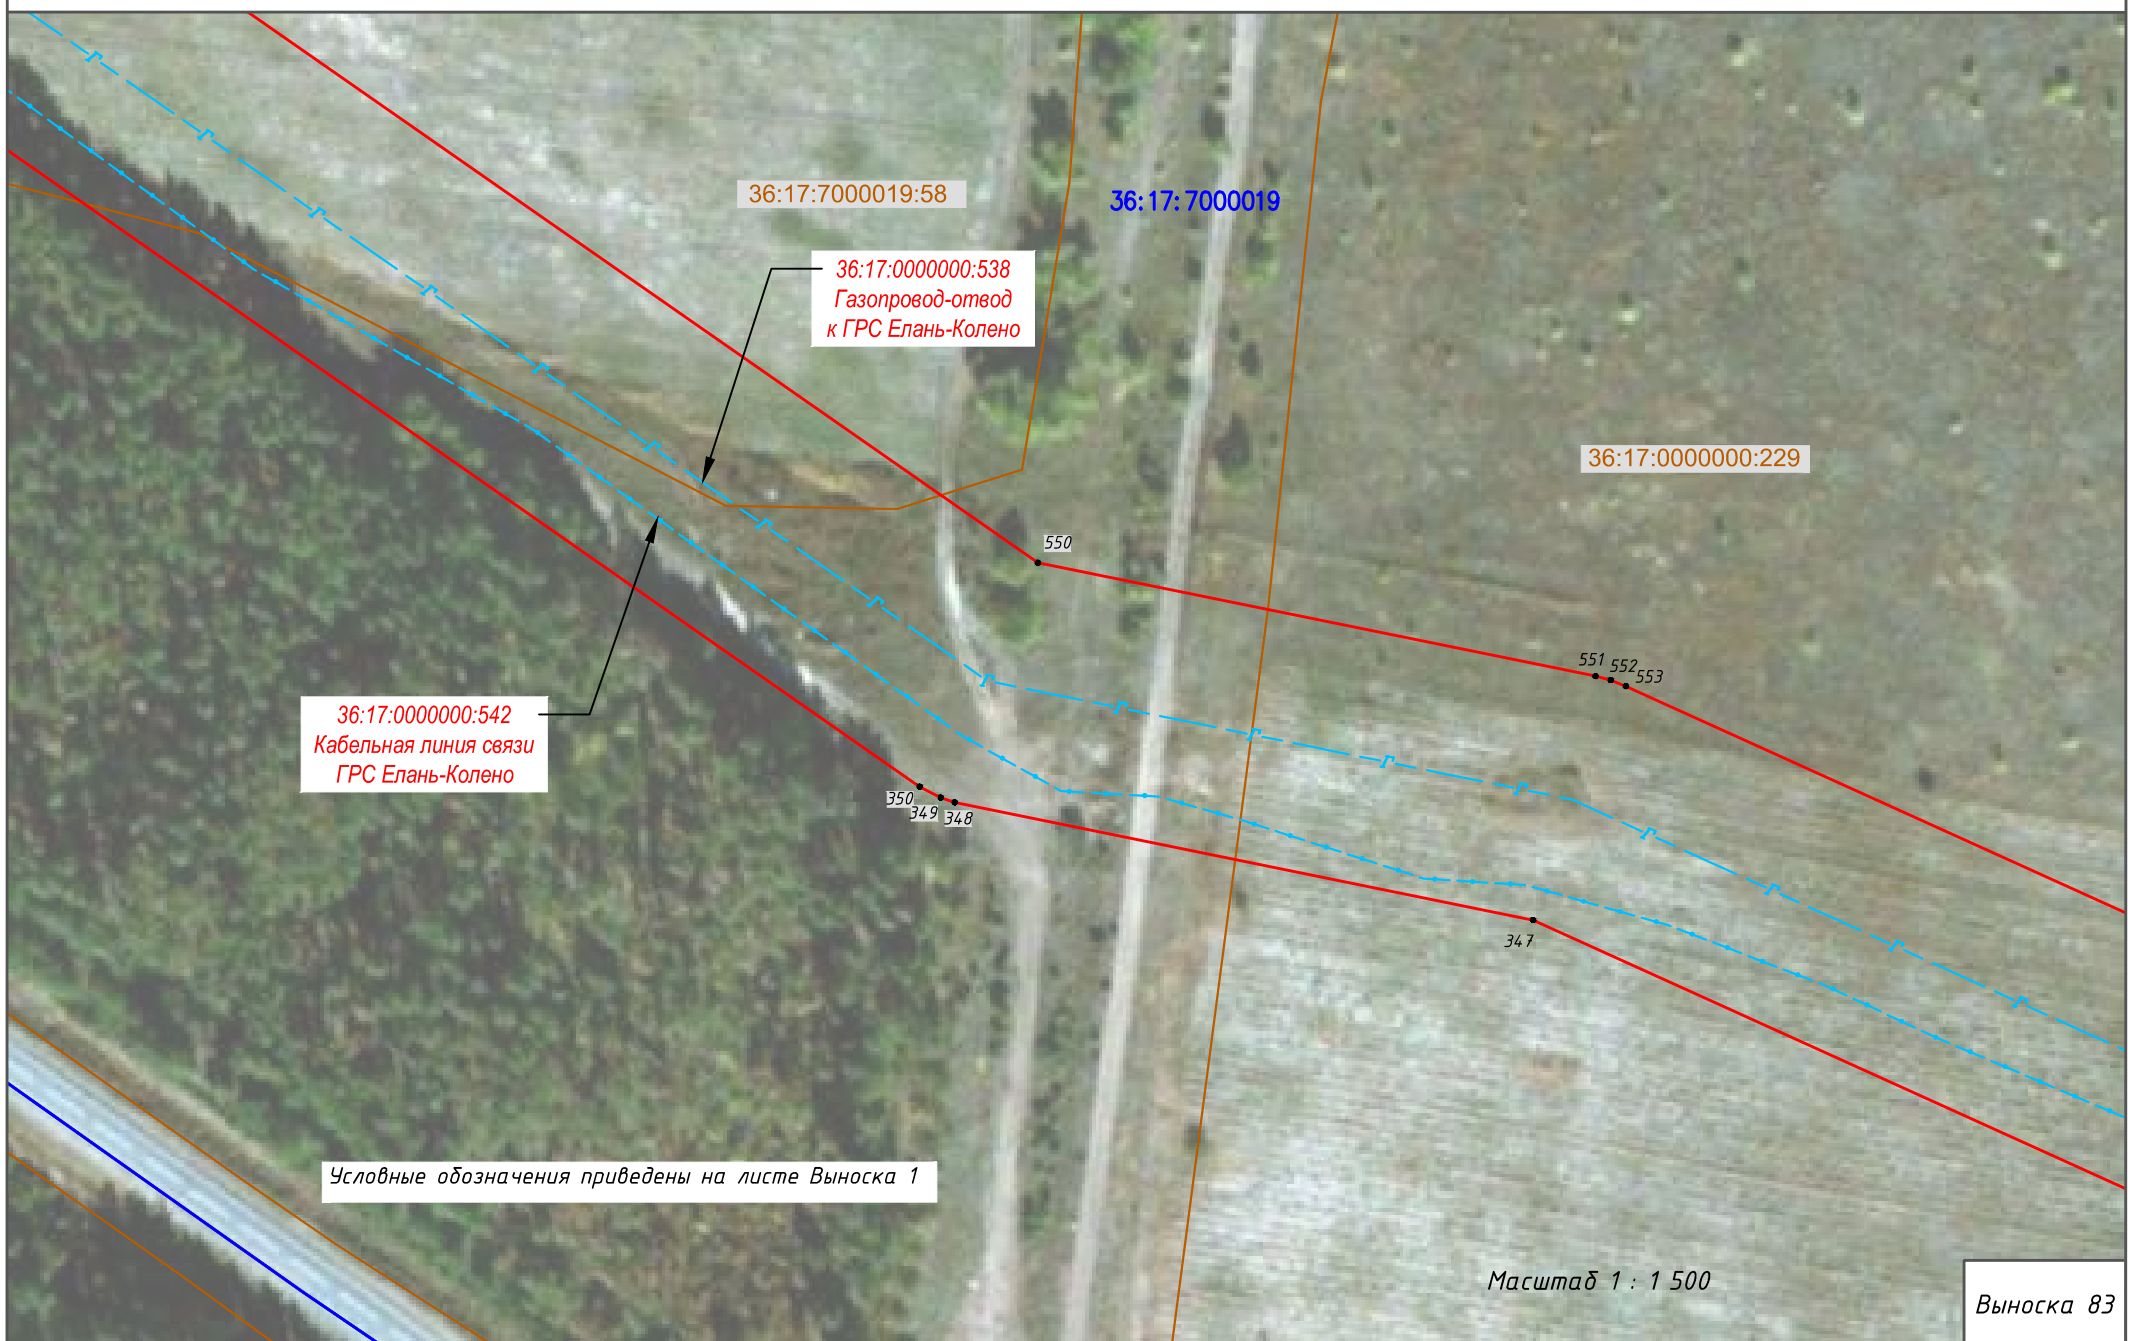
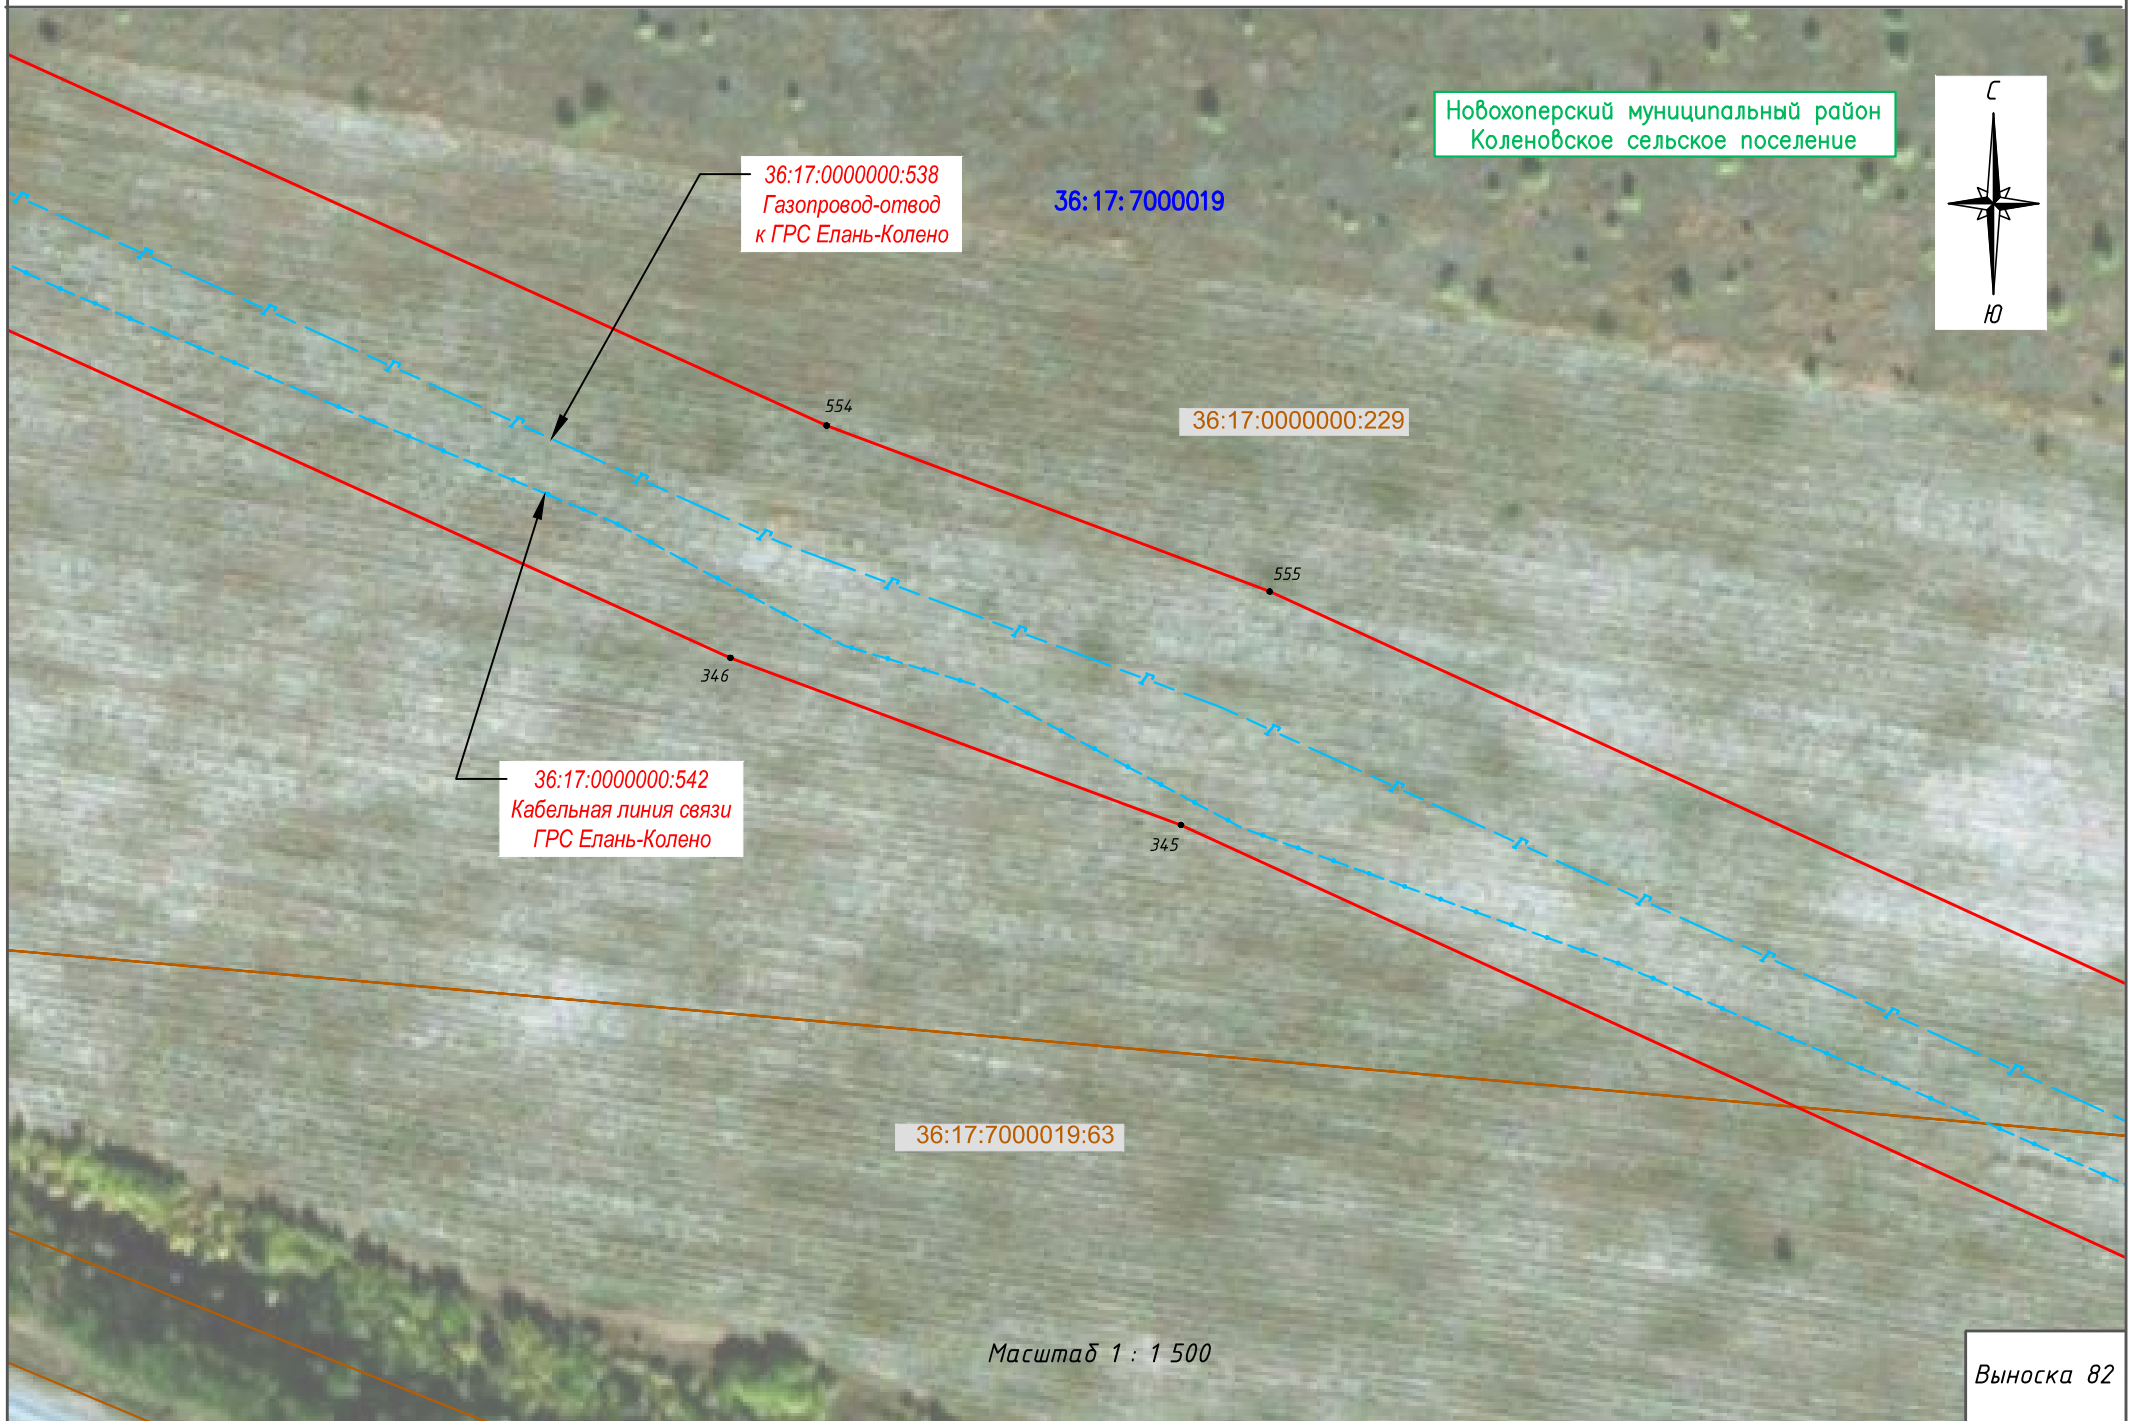




Схема расположения границ публичного сервитута



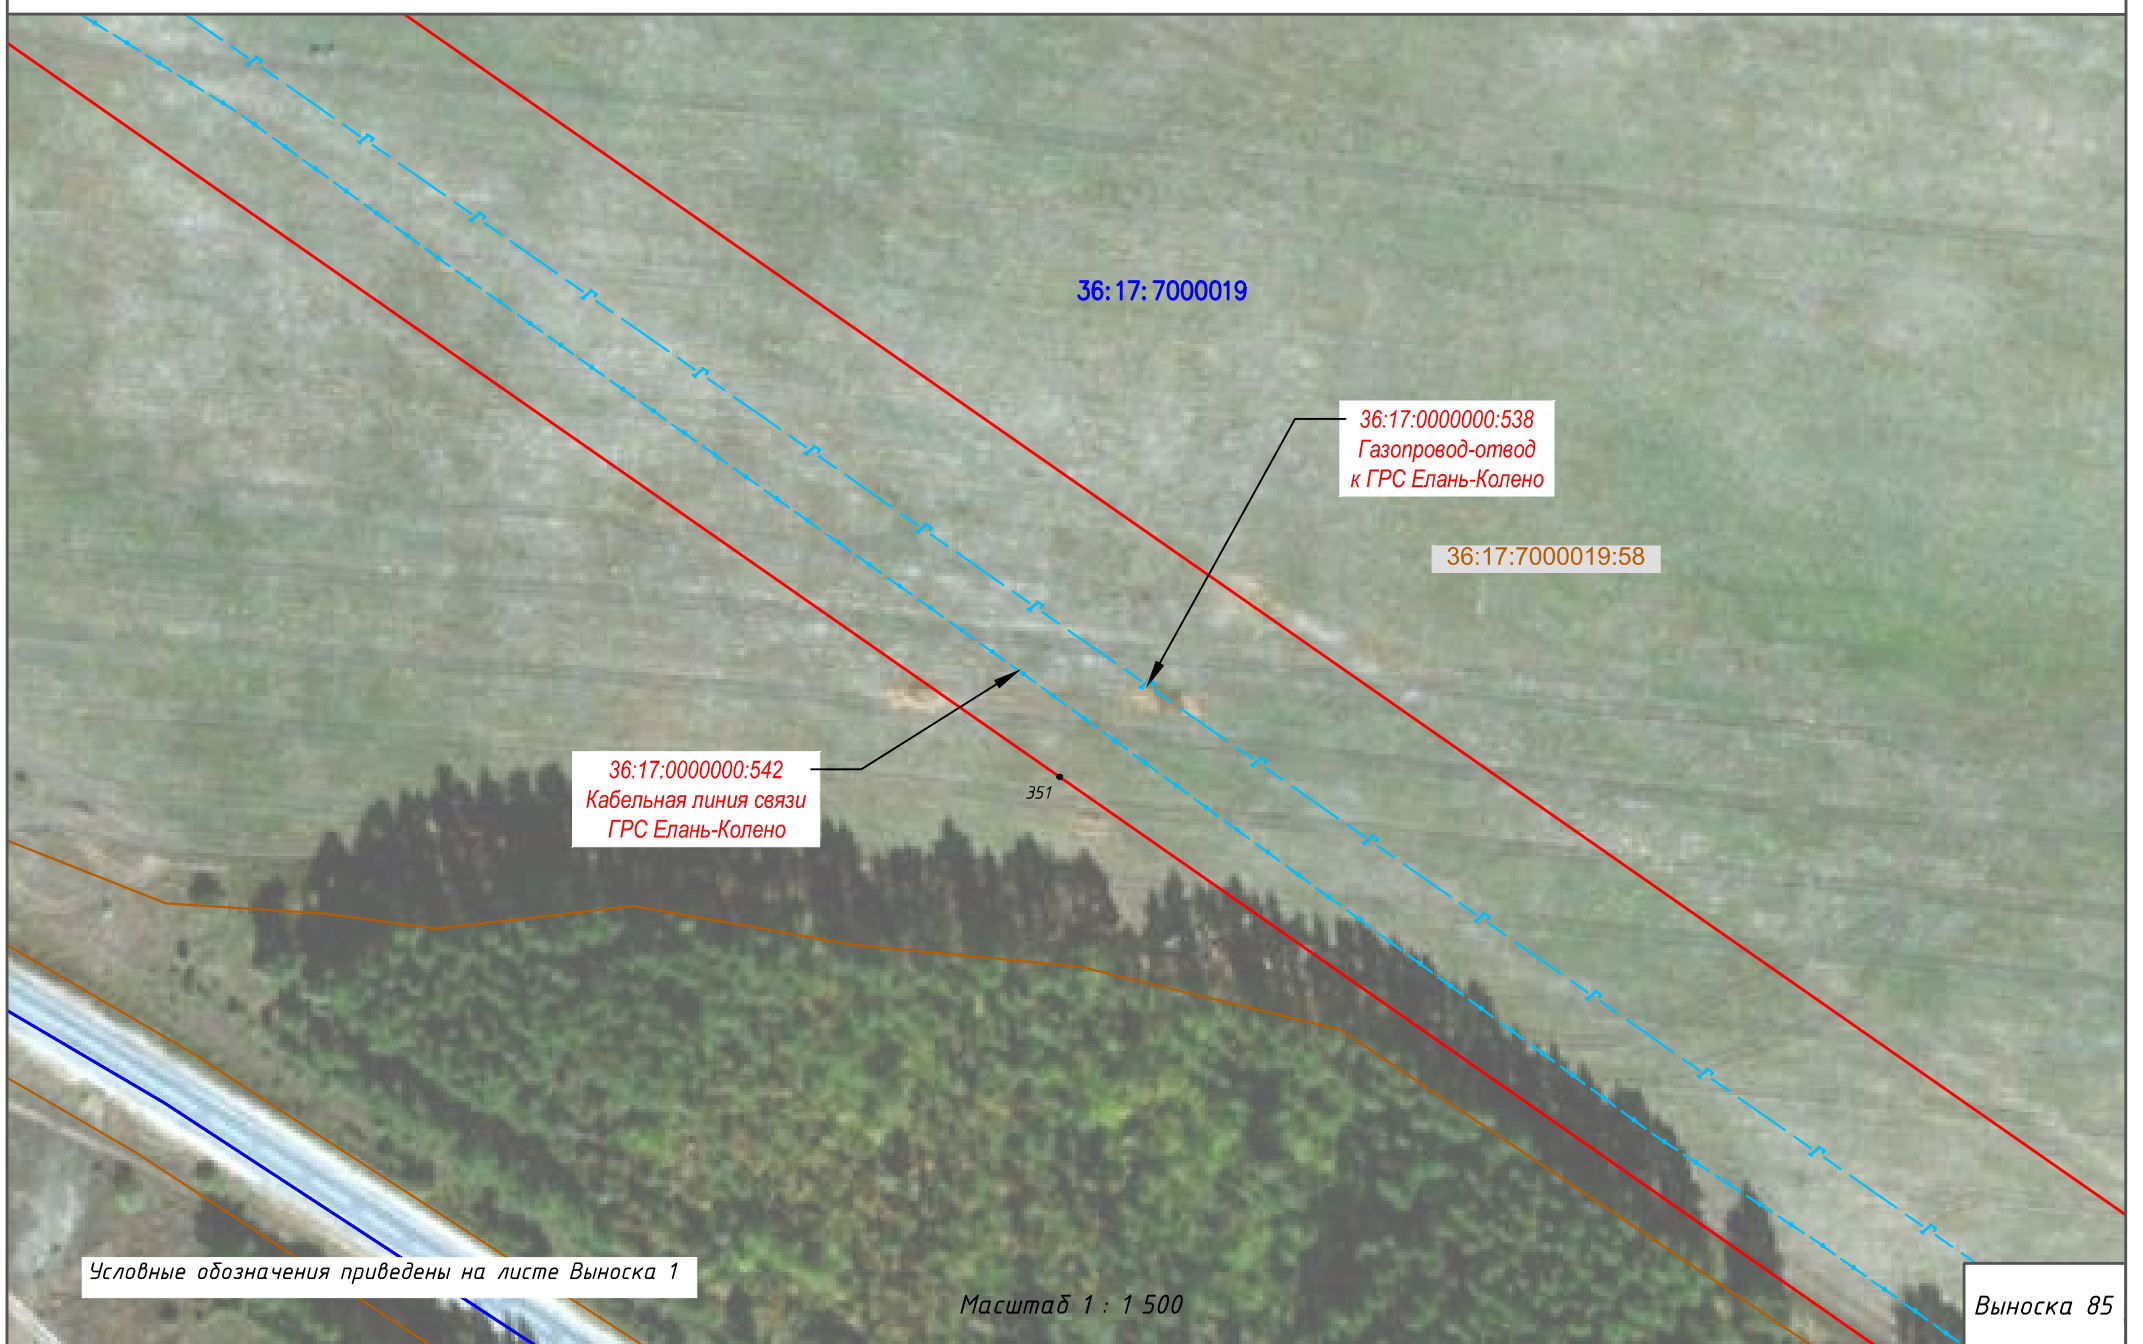




Схема расположения границ публичного сервитута

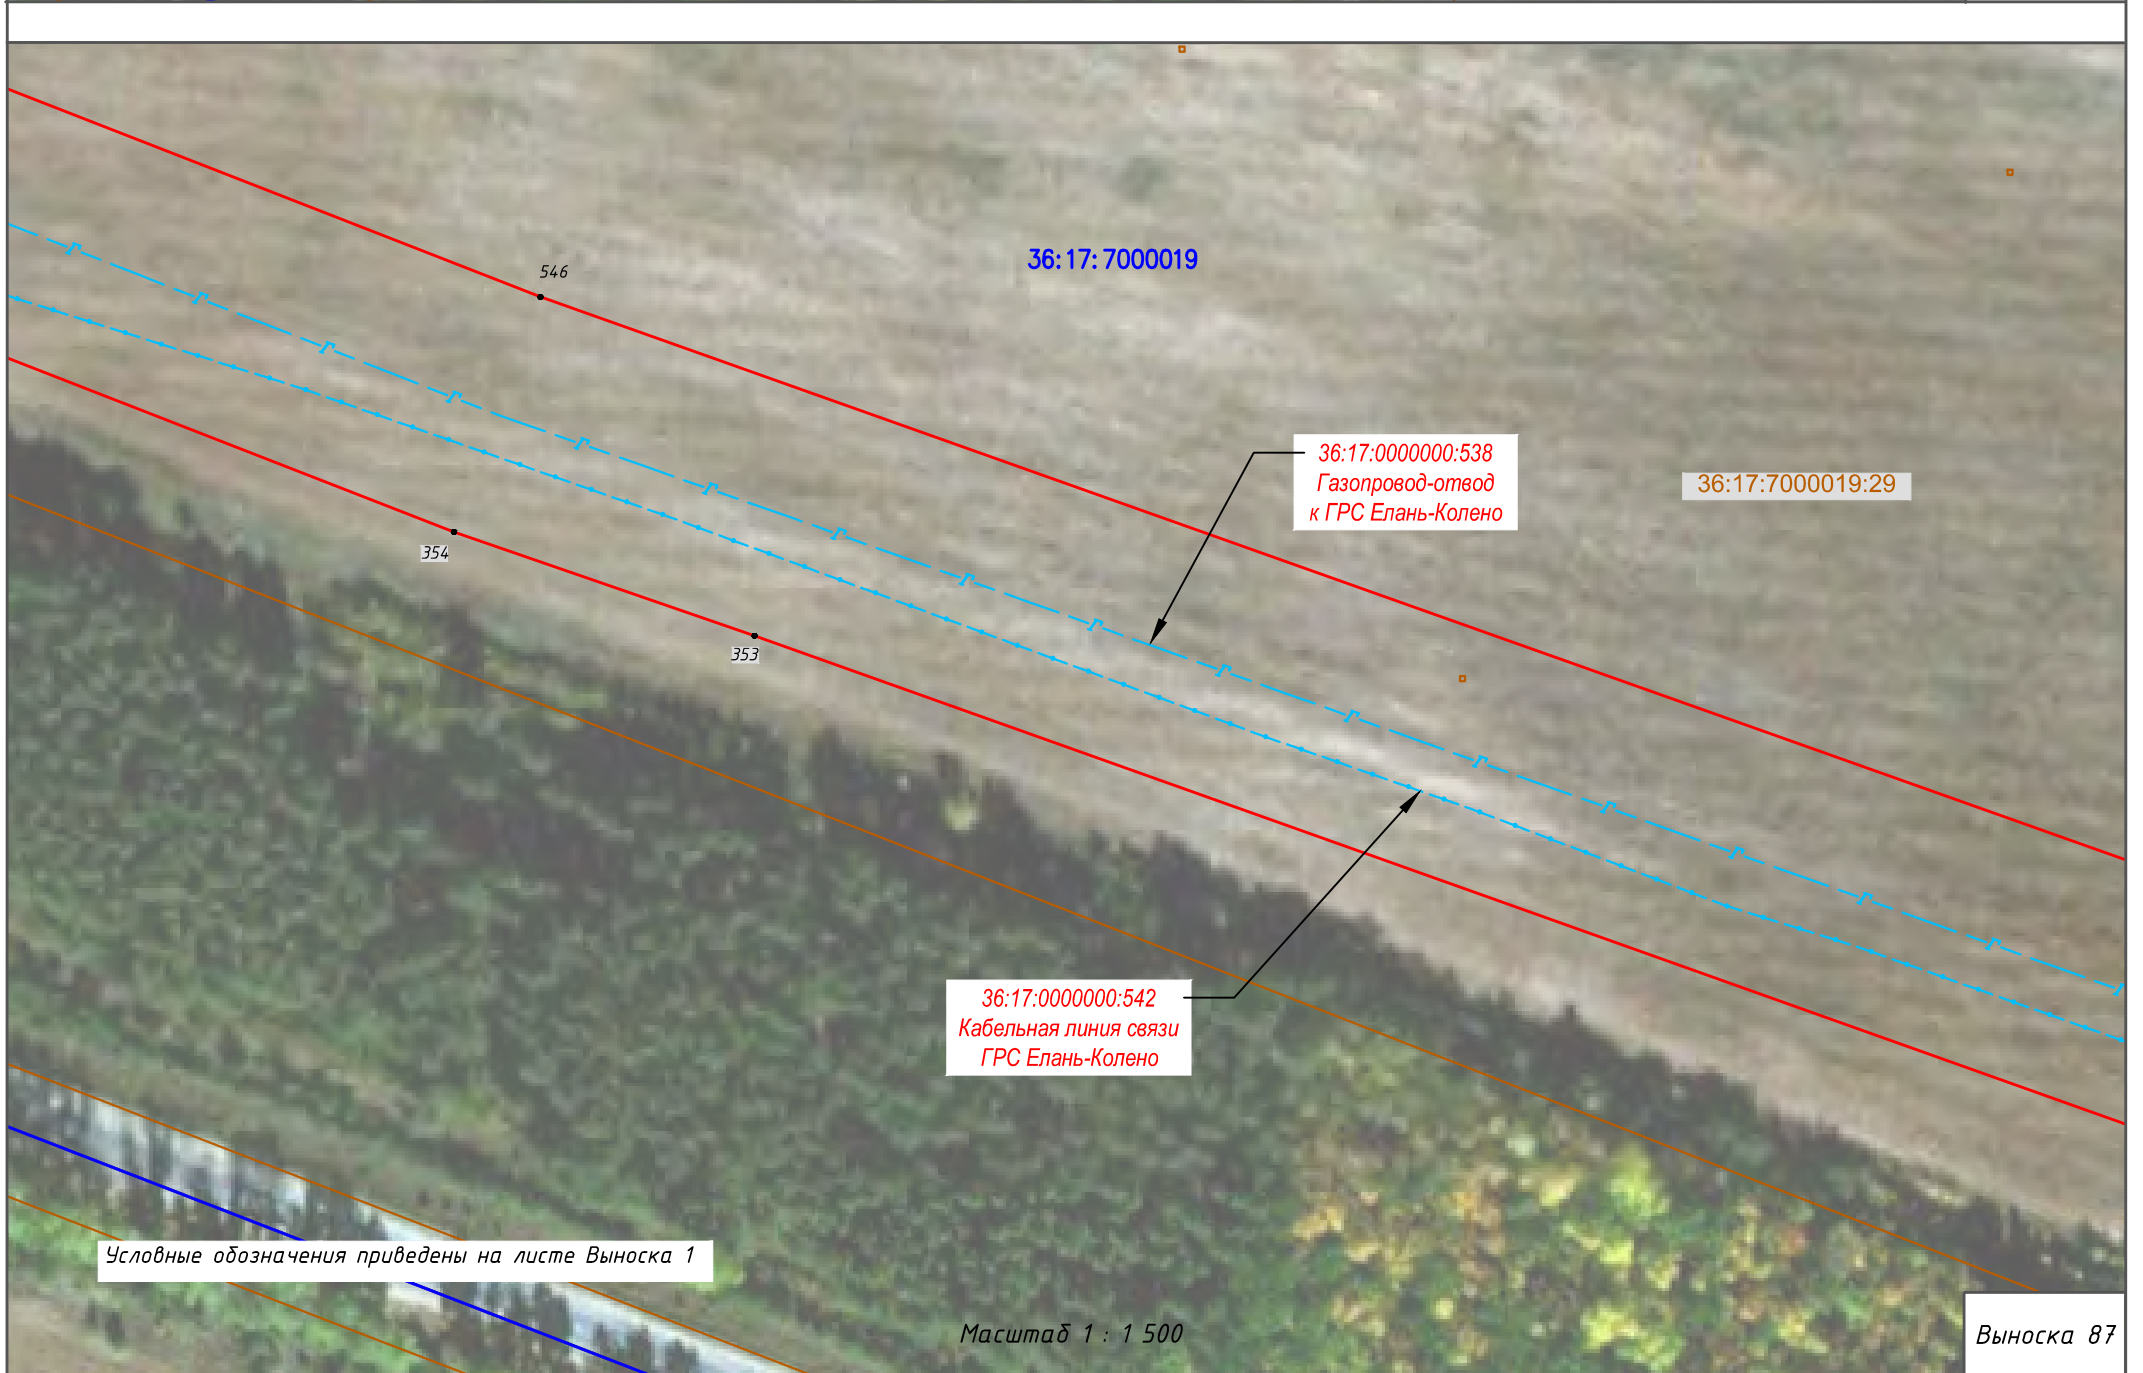

Новохоперский муниципальный район  
Коленовское сельское поселение

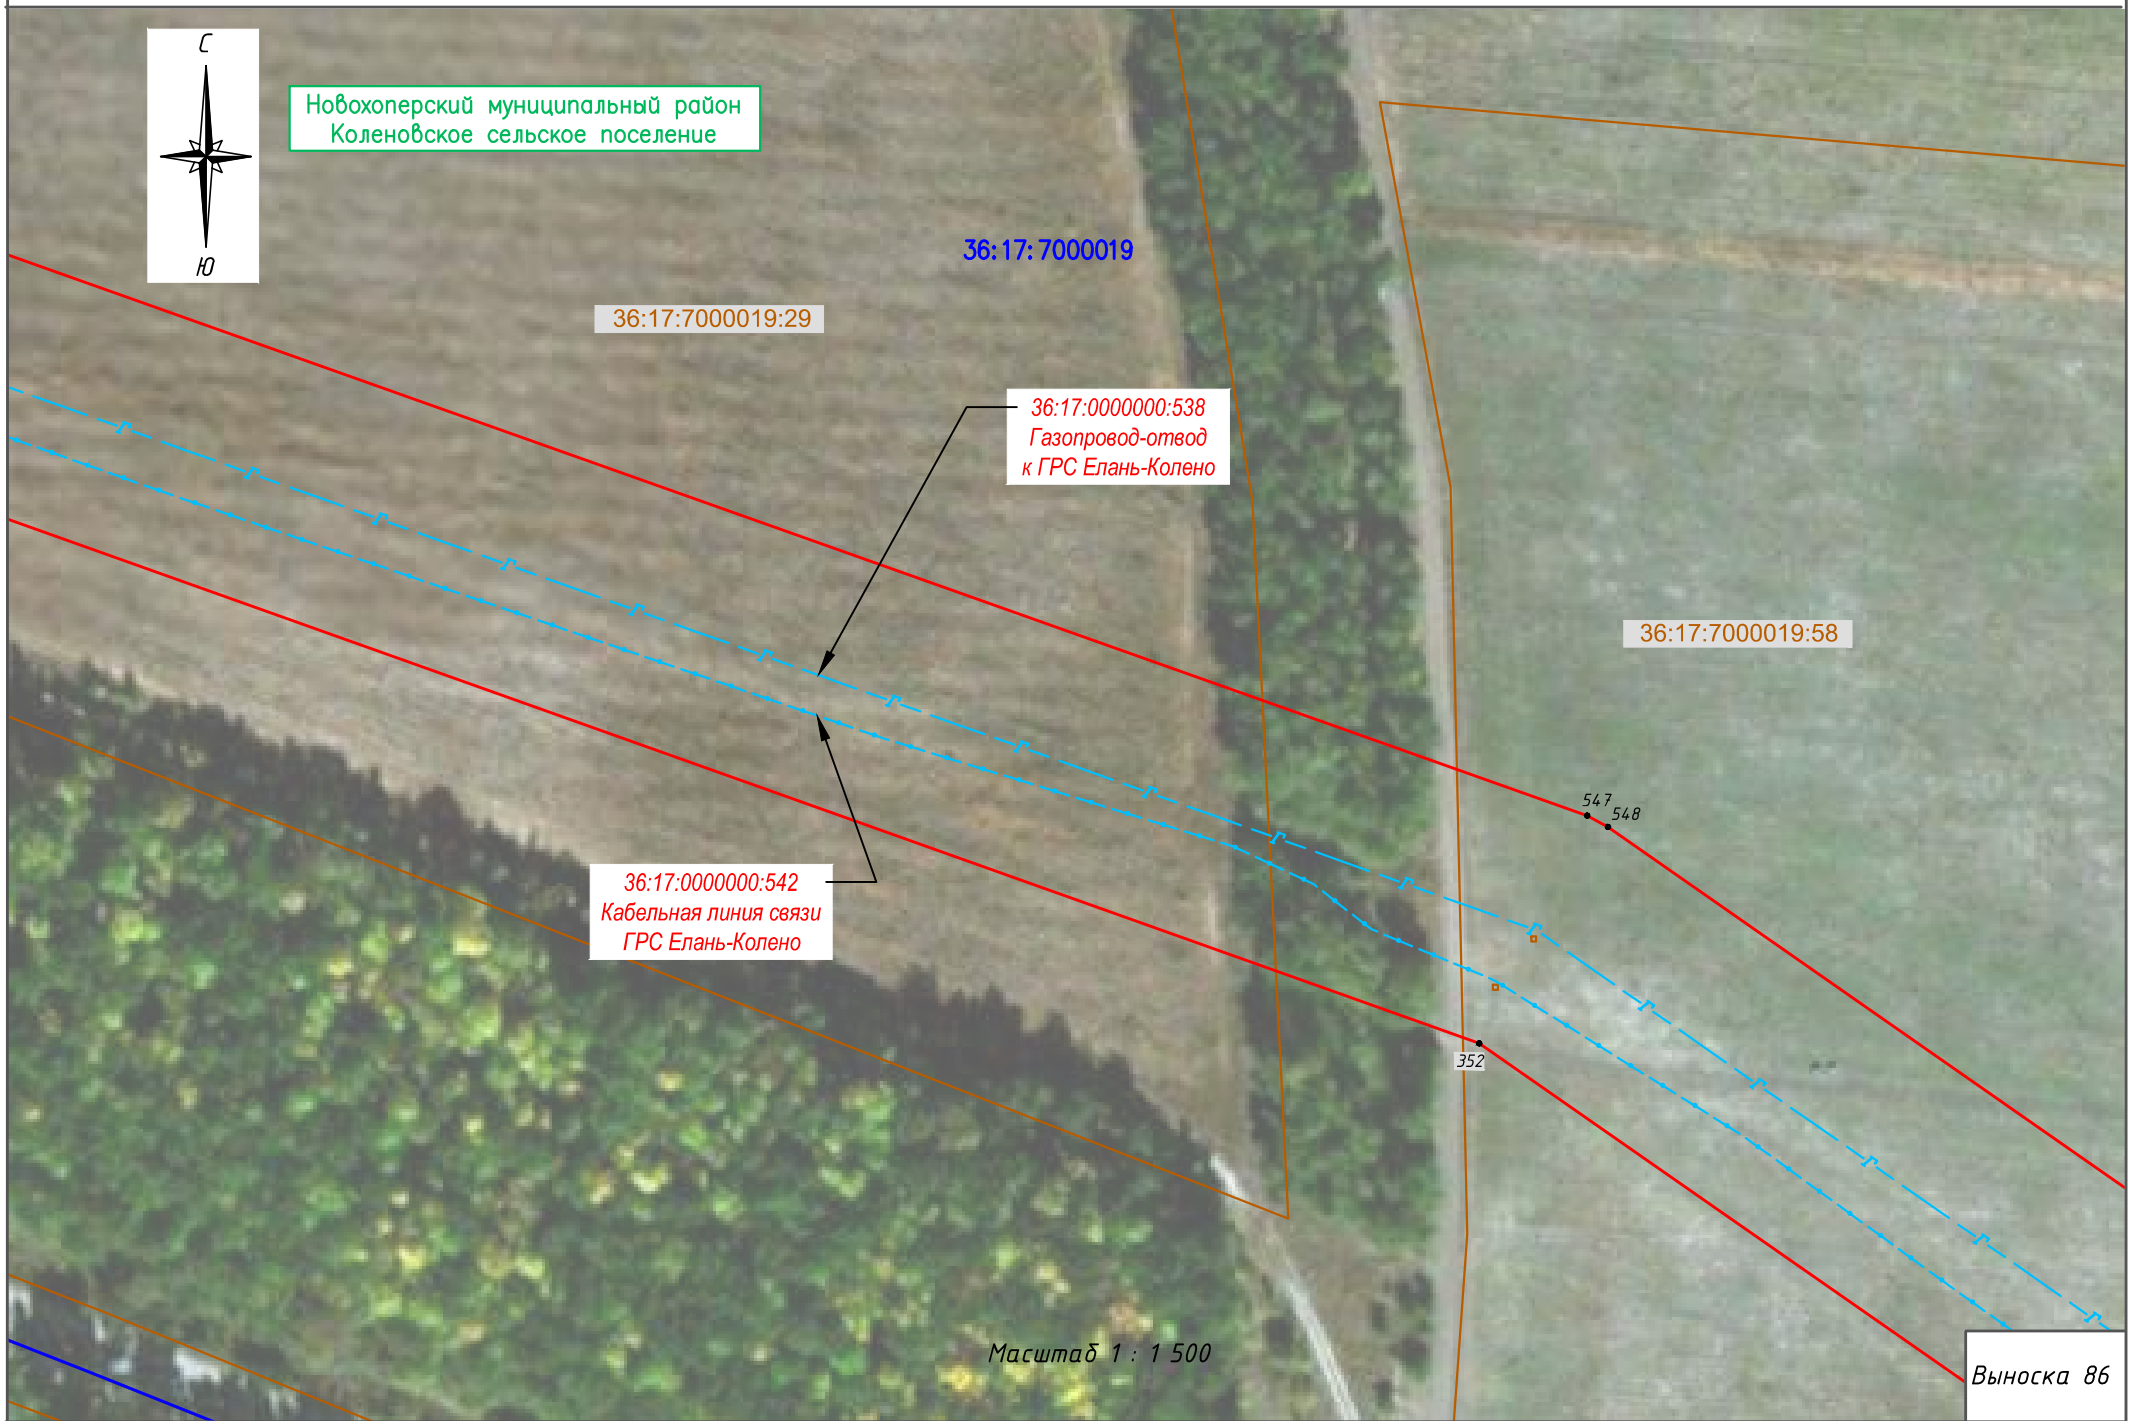

Условные обозначения приведены на листе Выноска 1

Схема расположения границ публичного сервитута

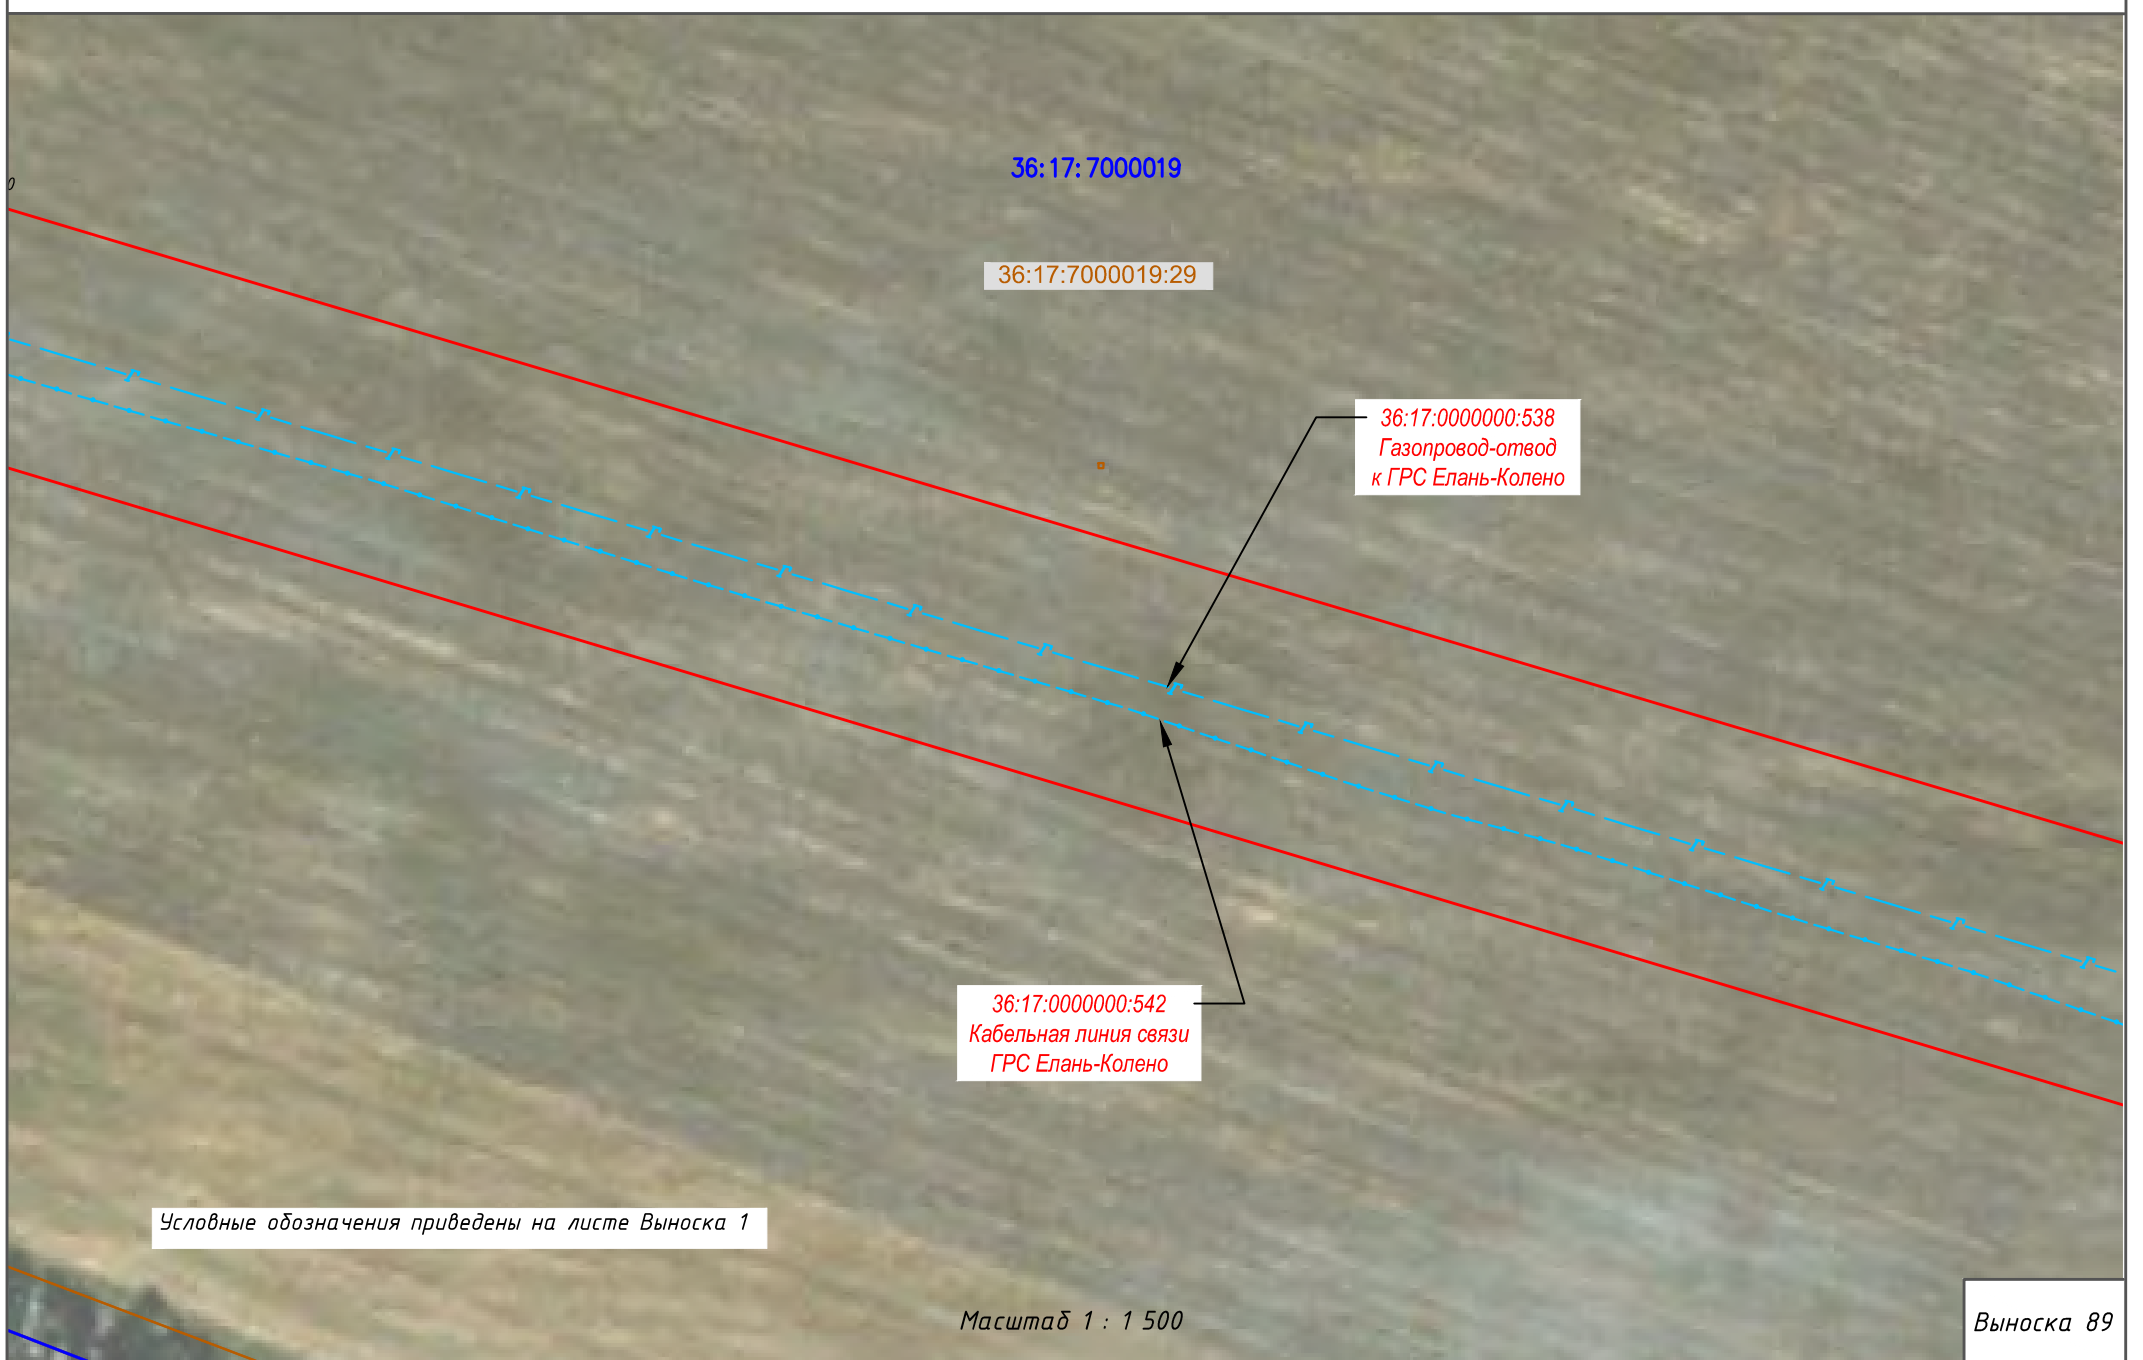
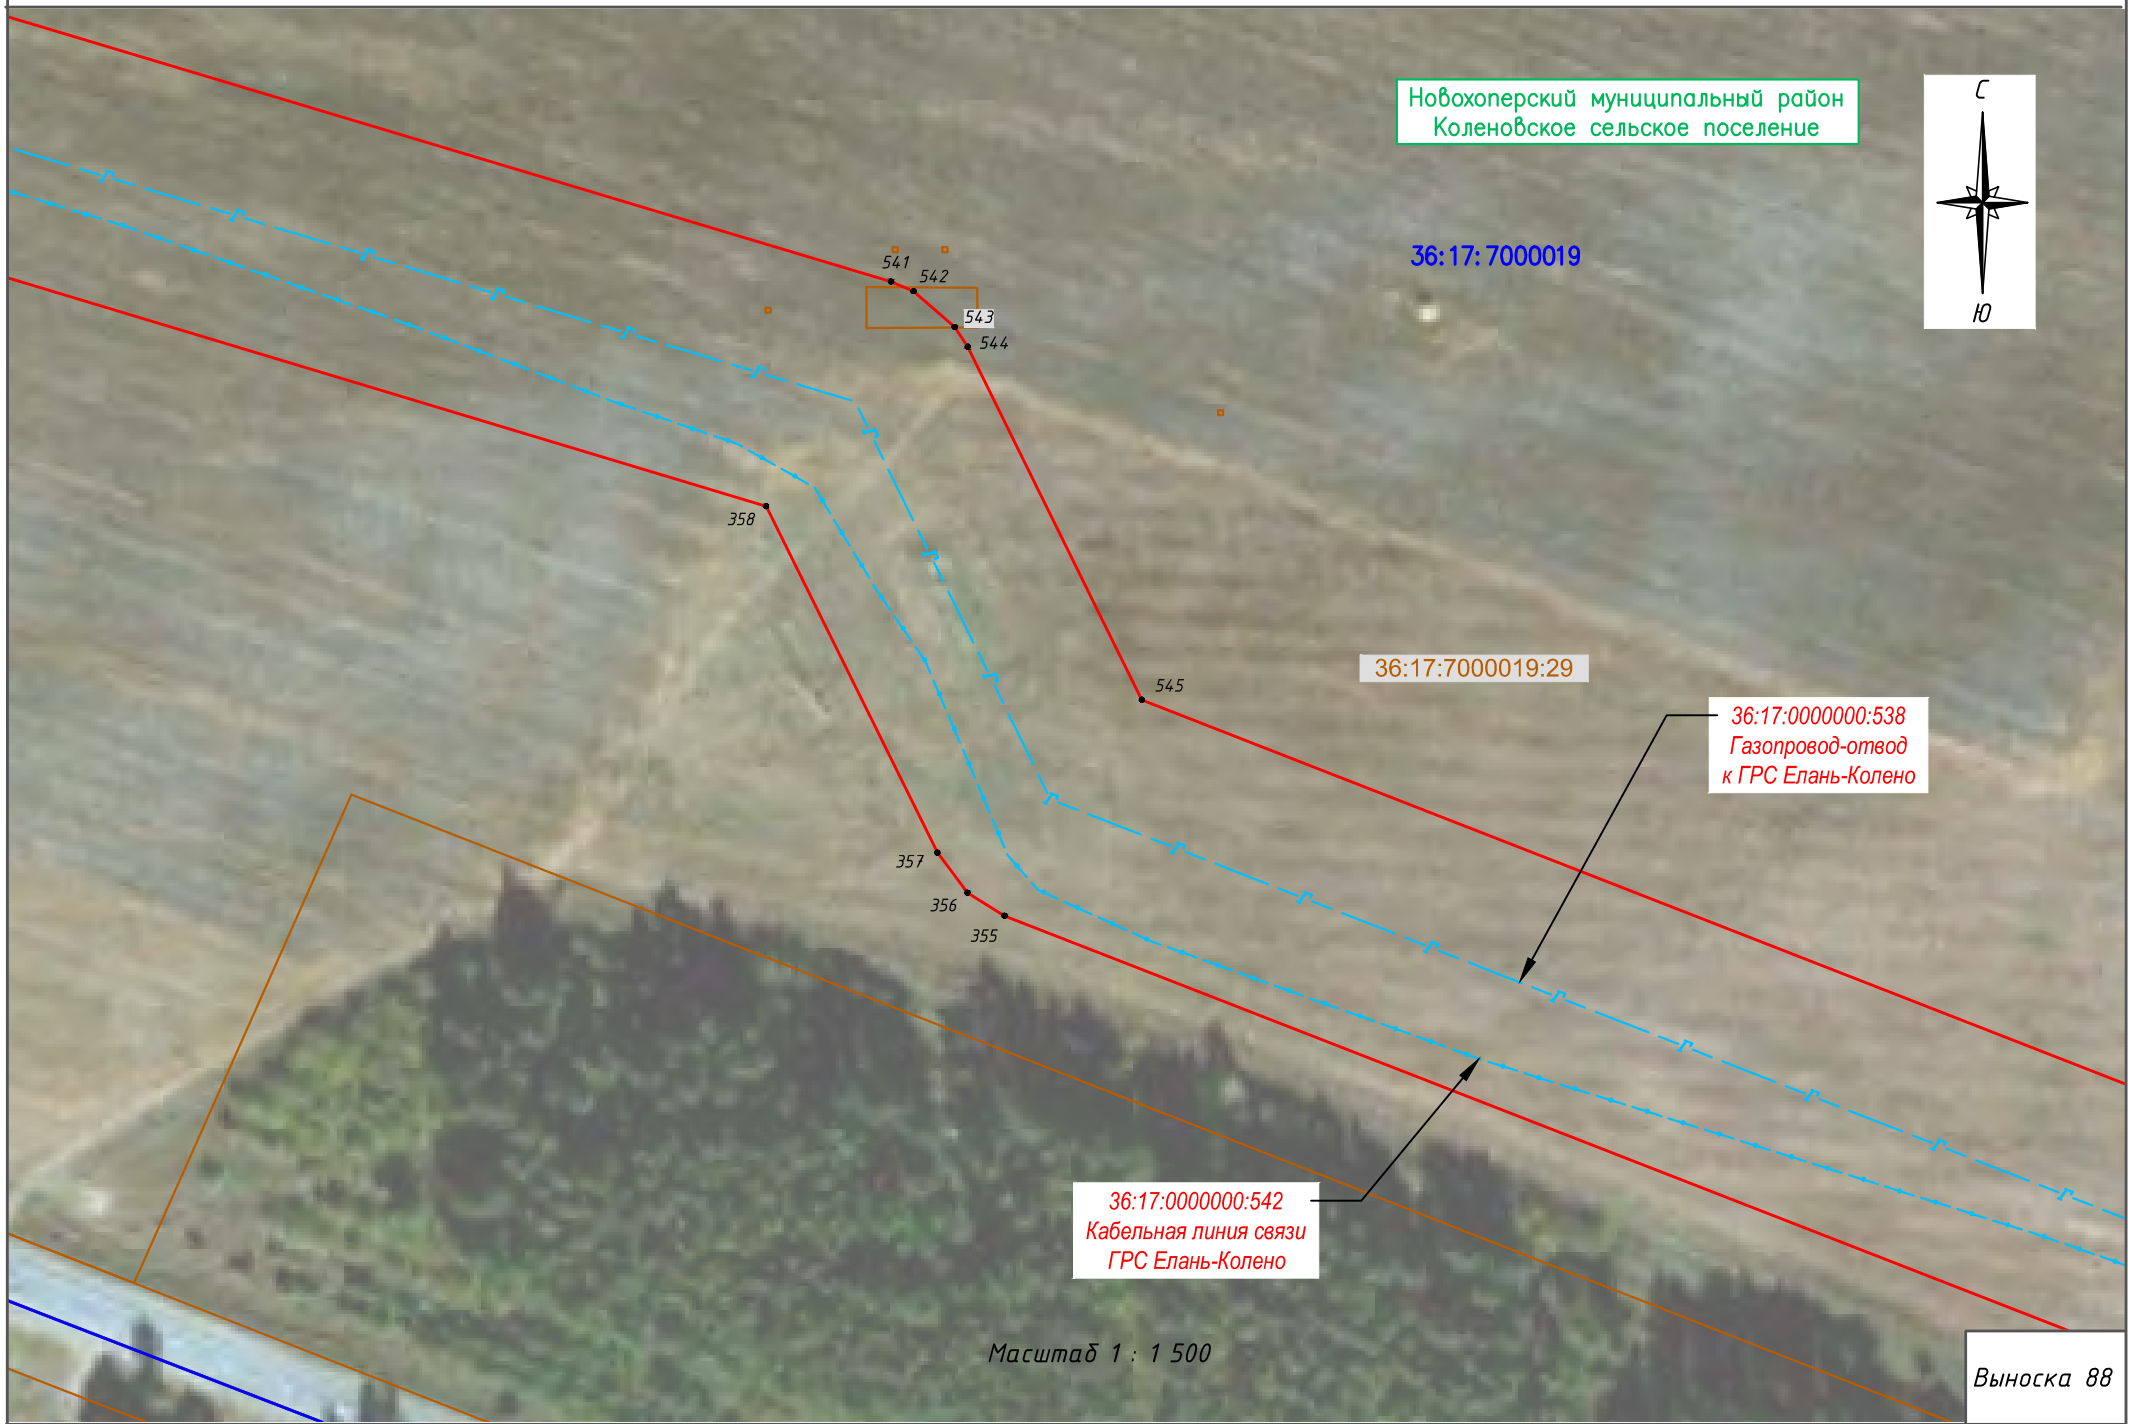




Схема расположения границ публичного сервитута

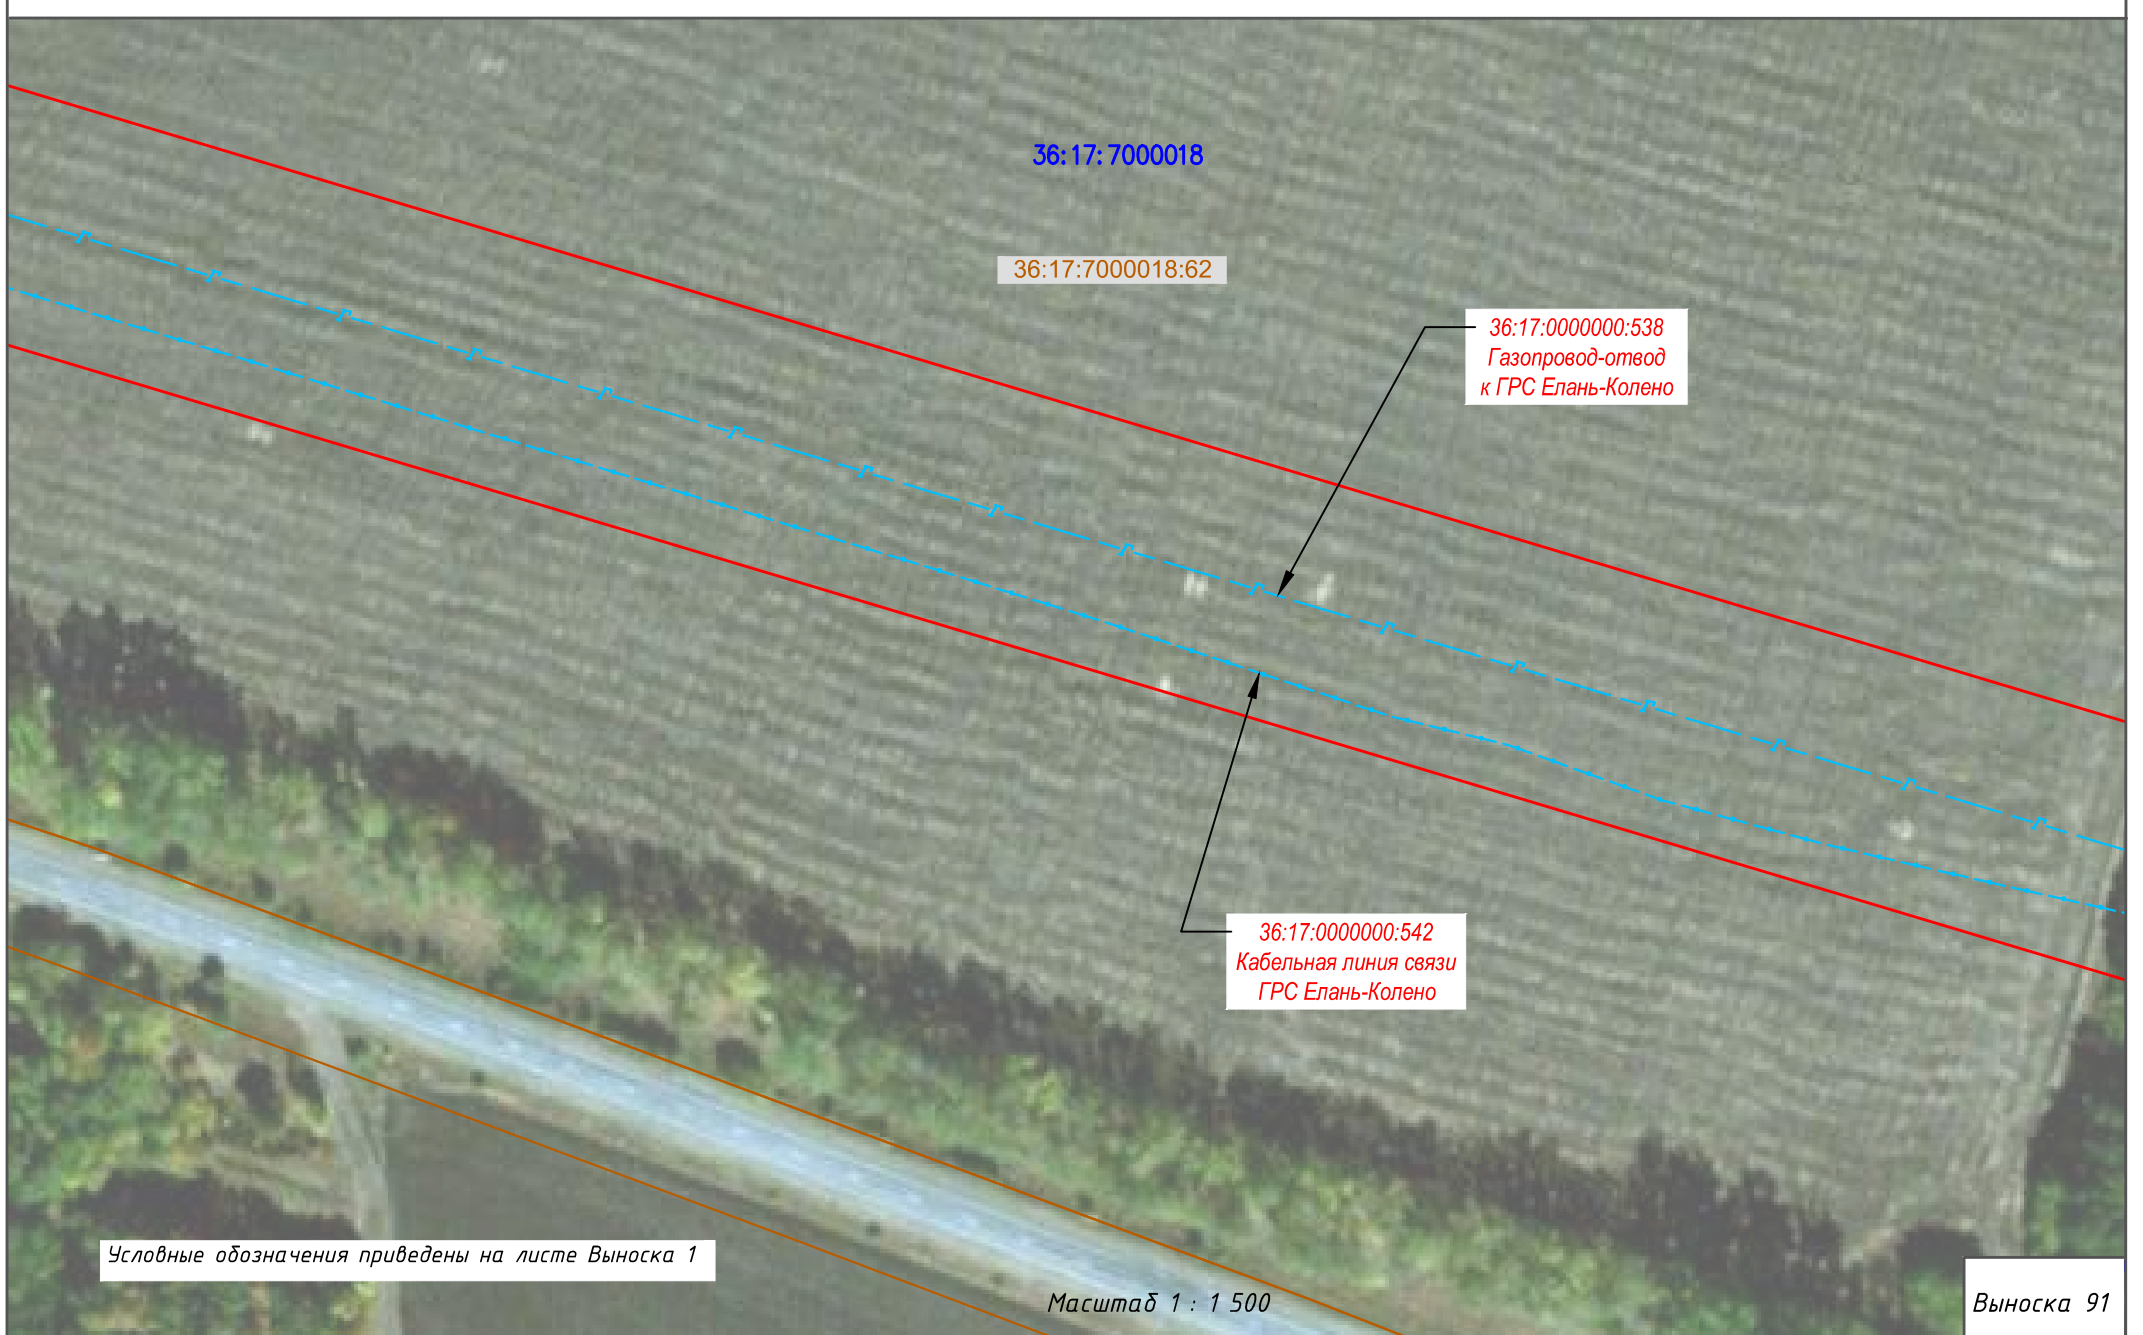
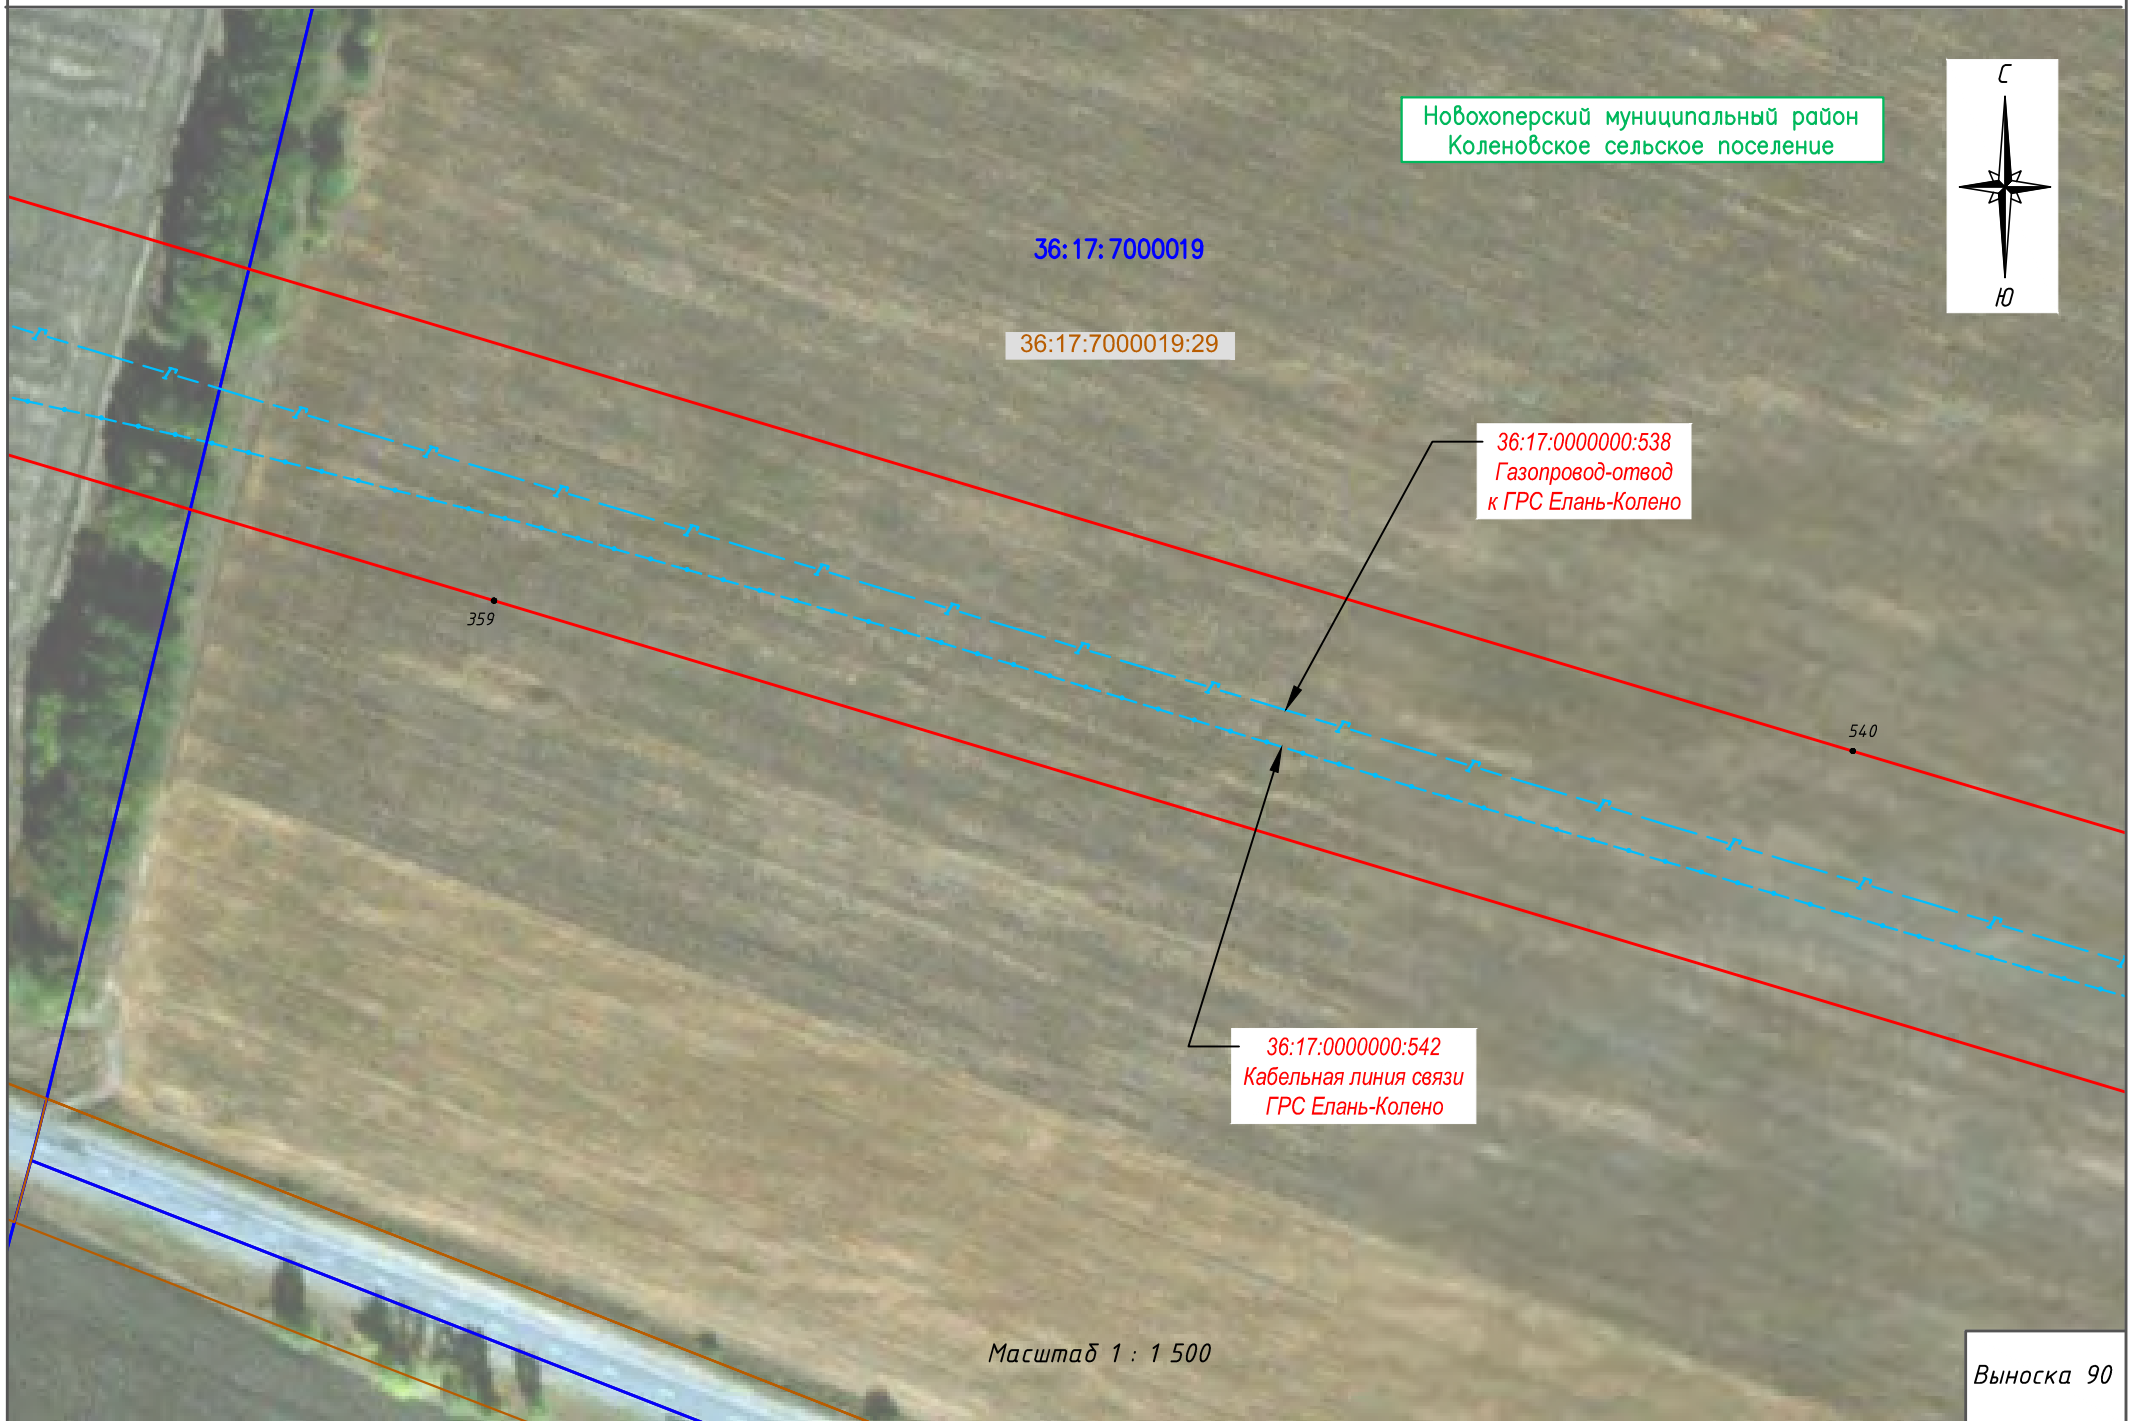




Схема расположения границ публичного сервитута

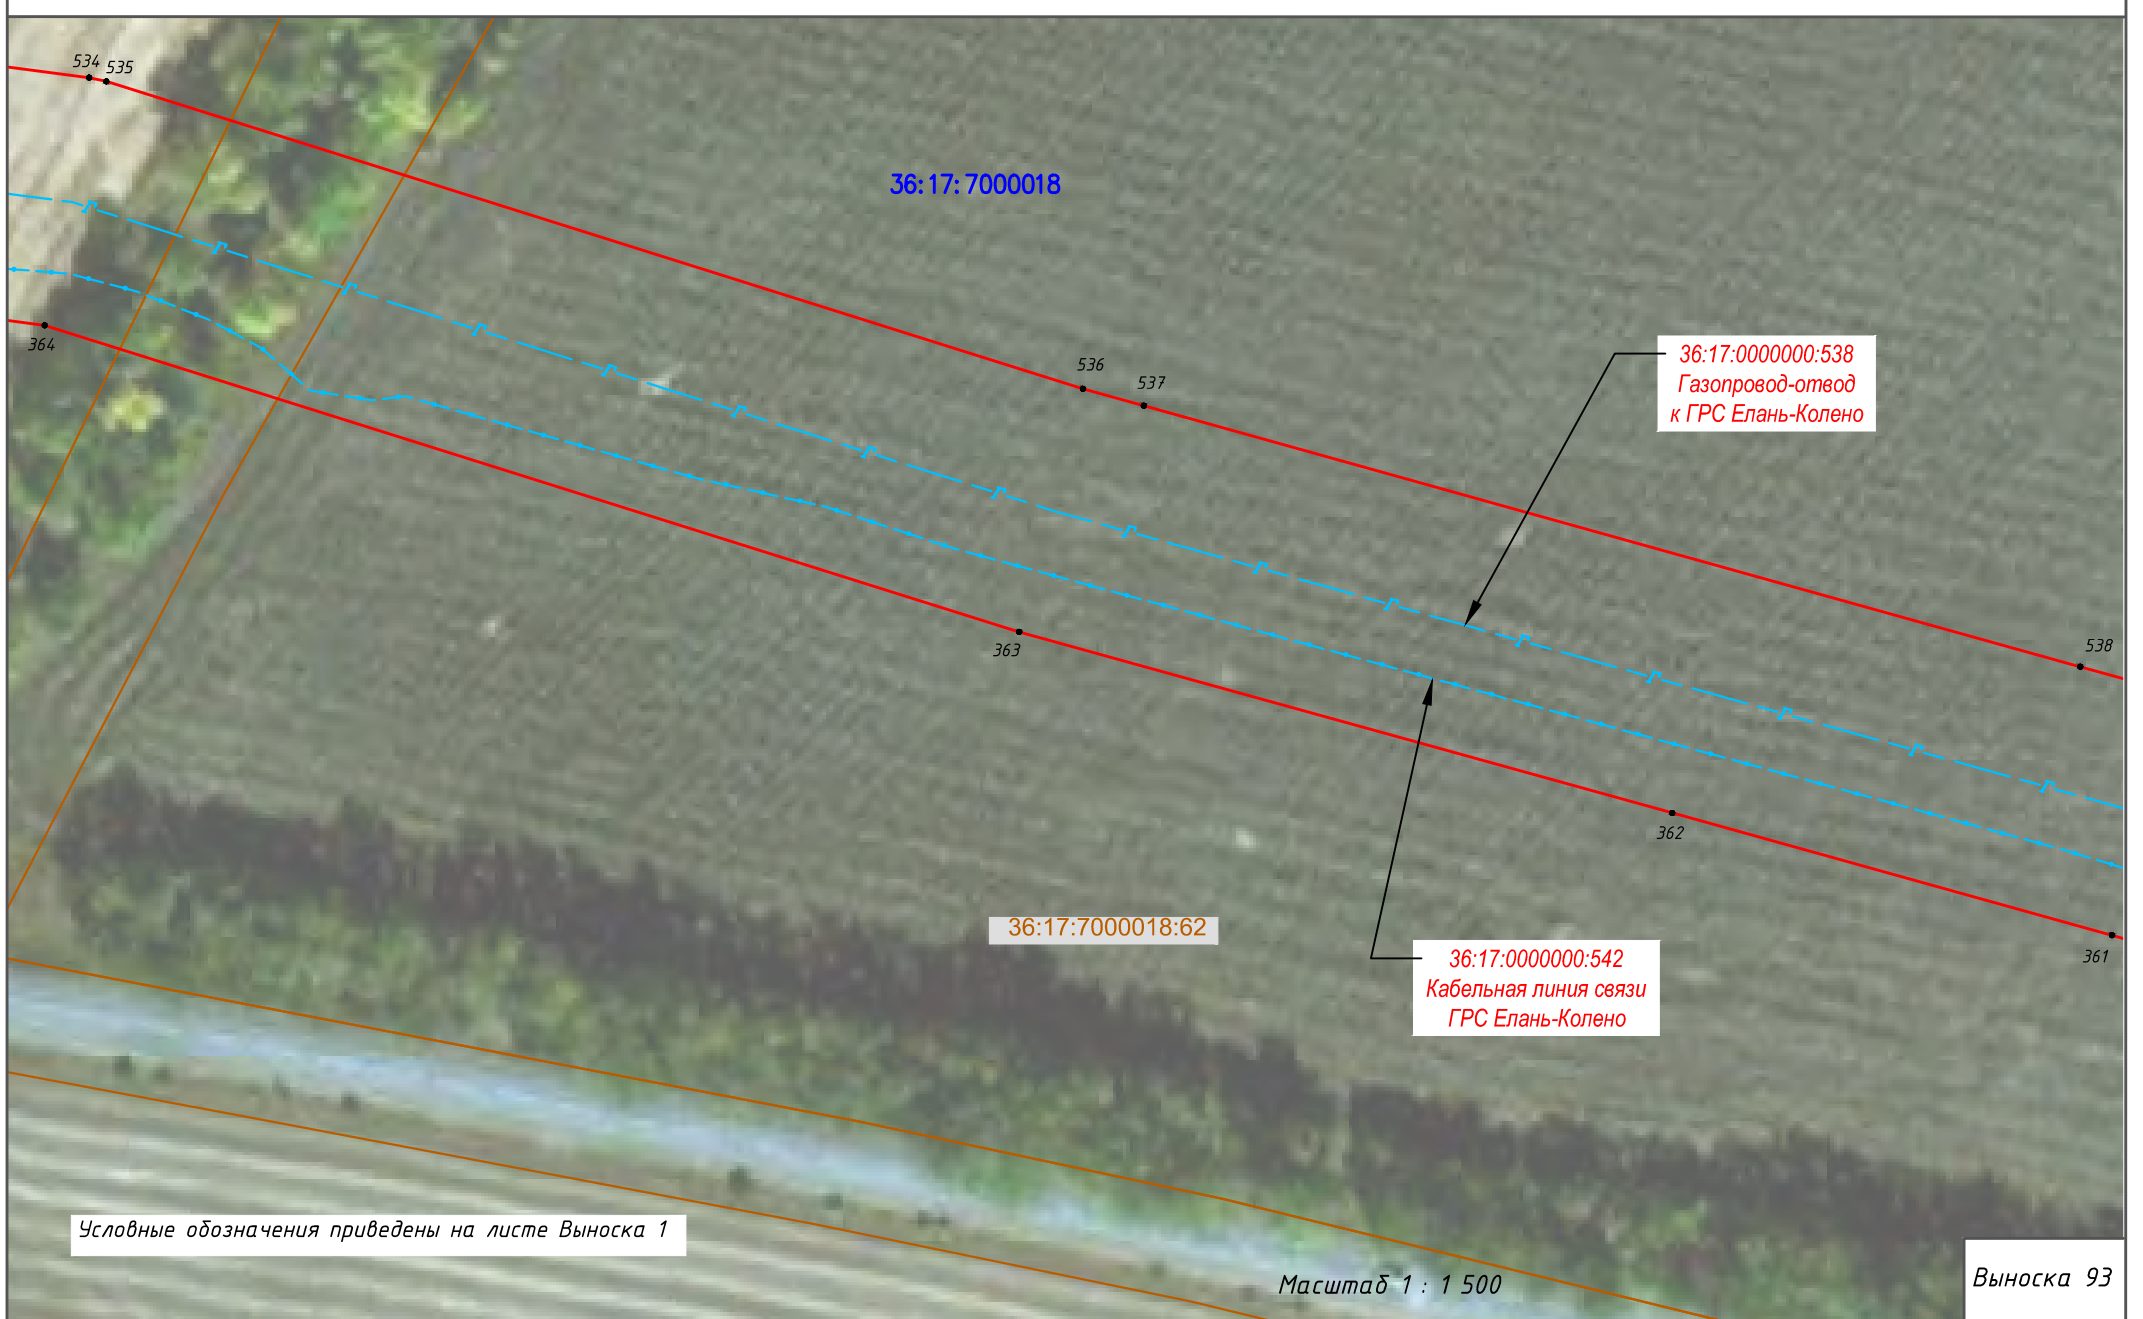
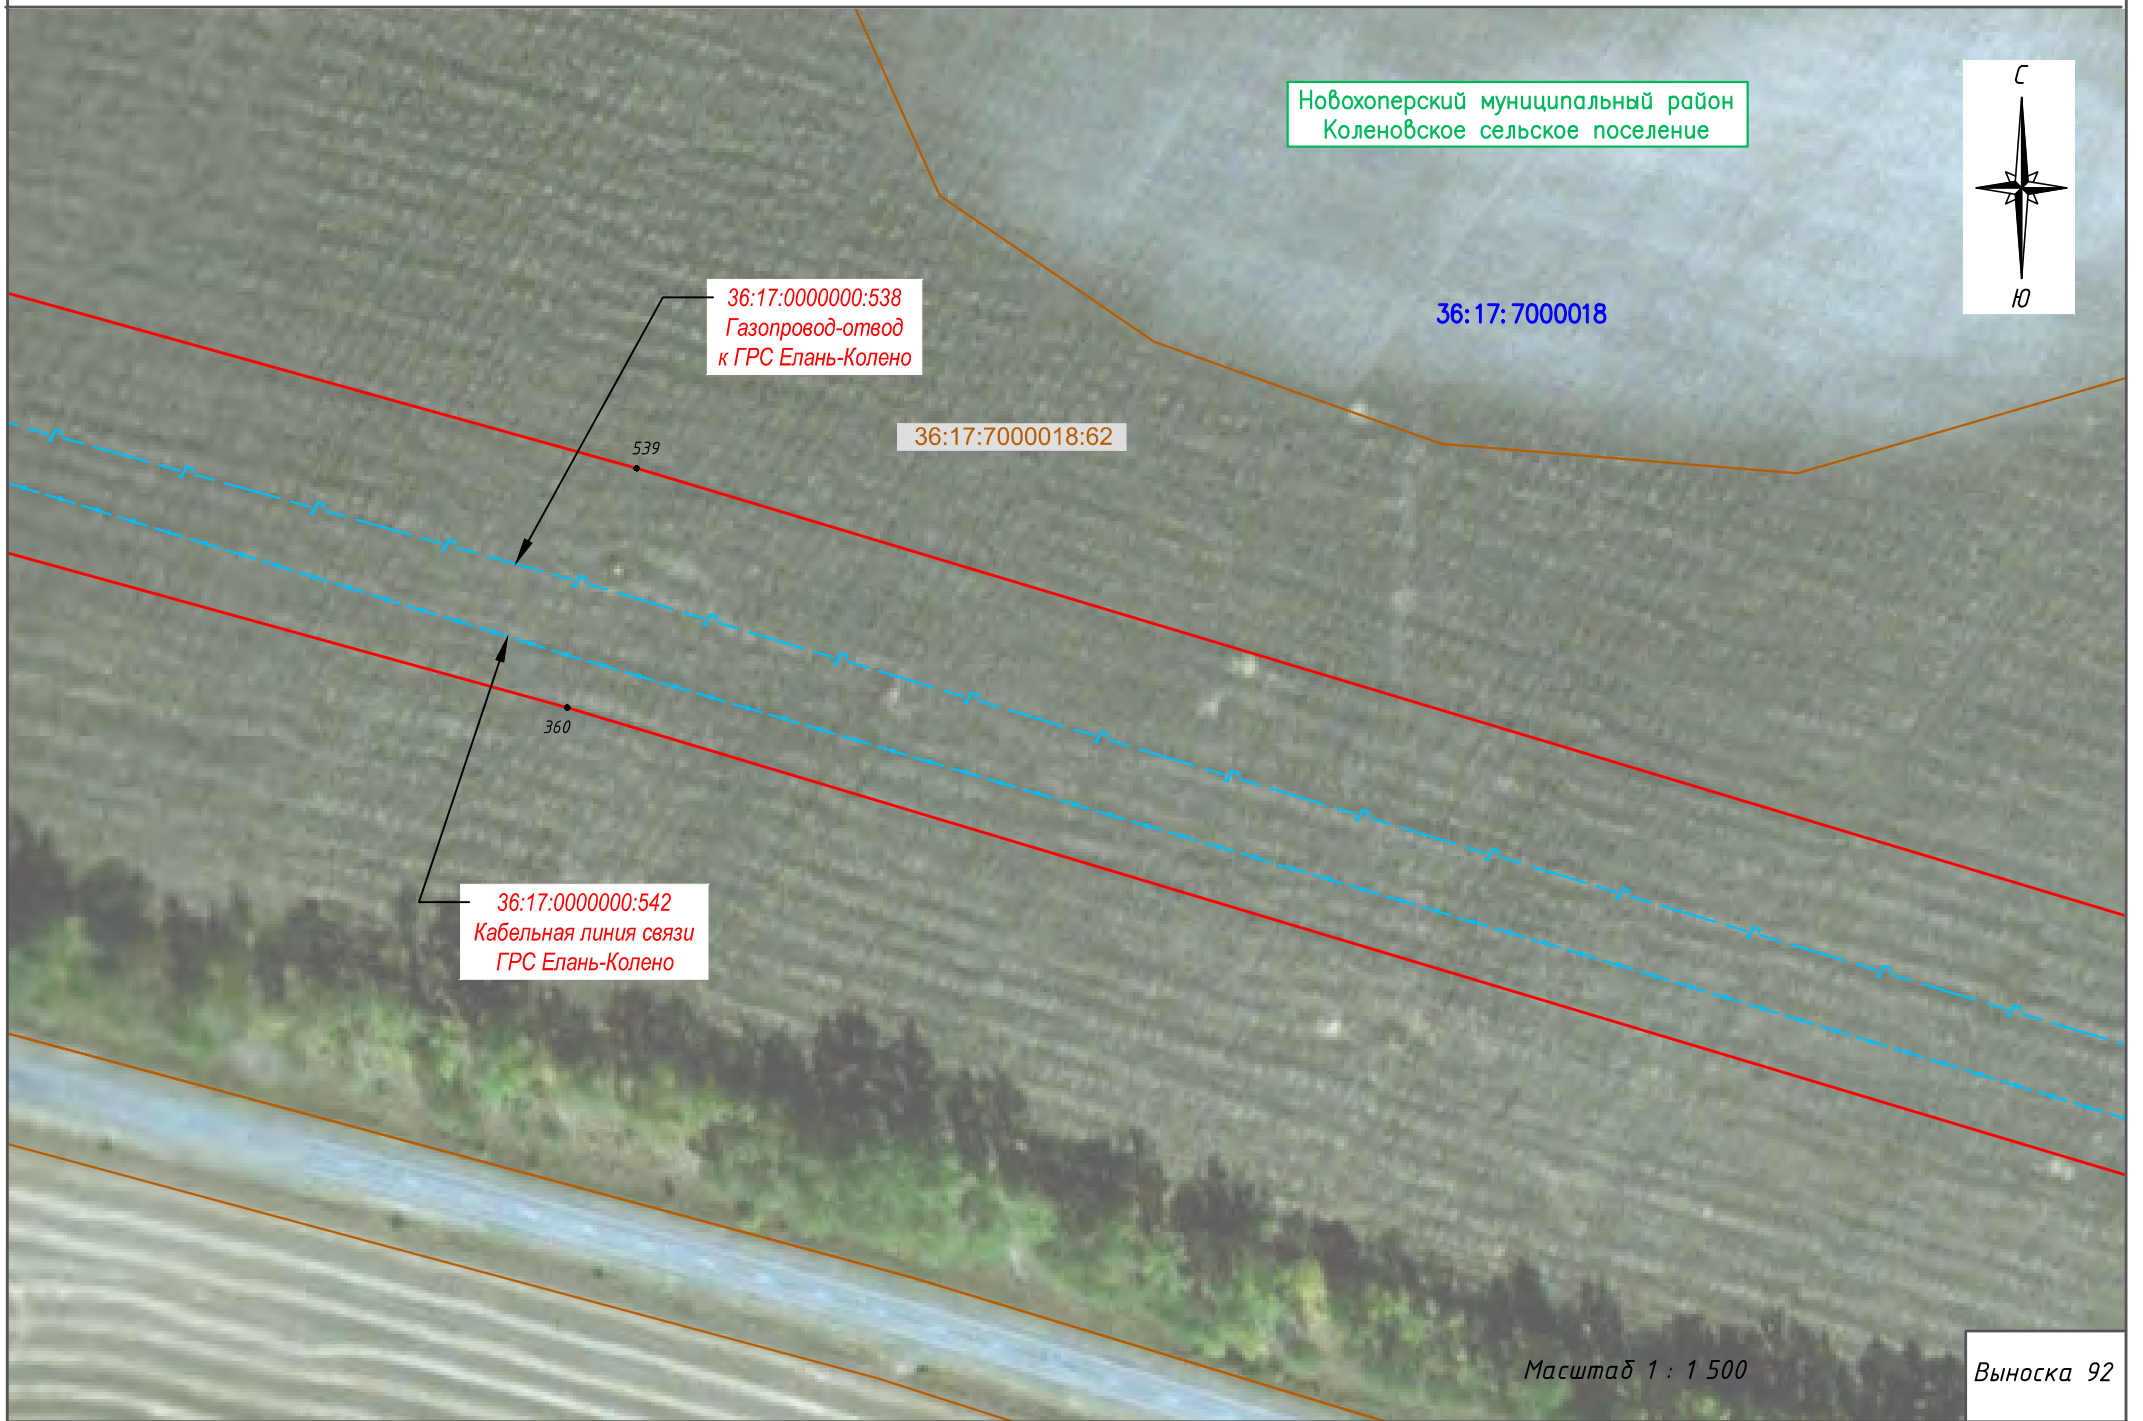


Схема расположения границ публичного сервитута





Схема расположения границ публичного сервитута

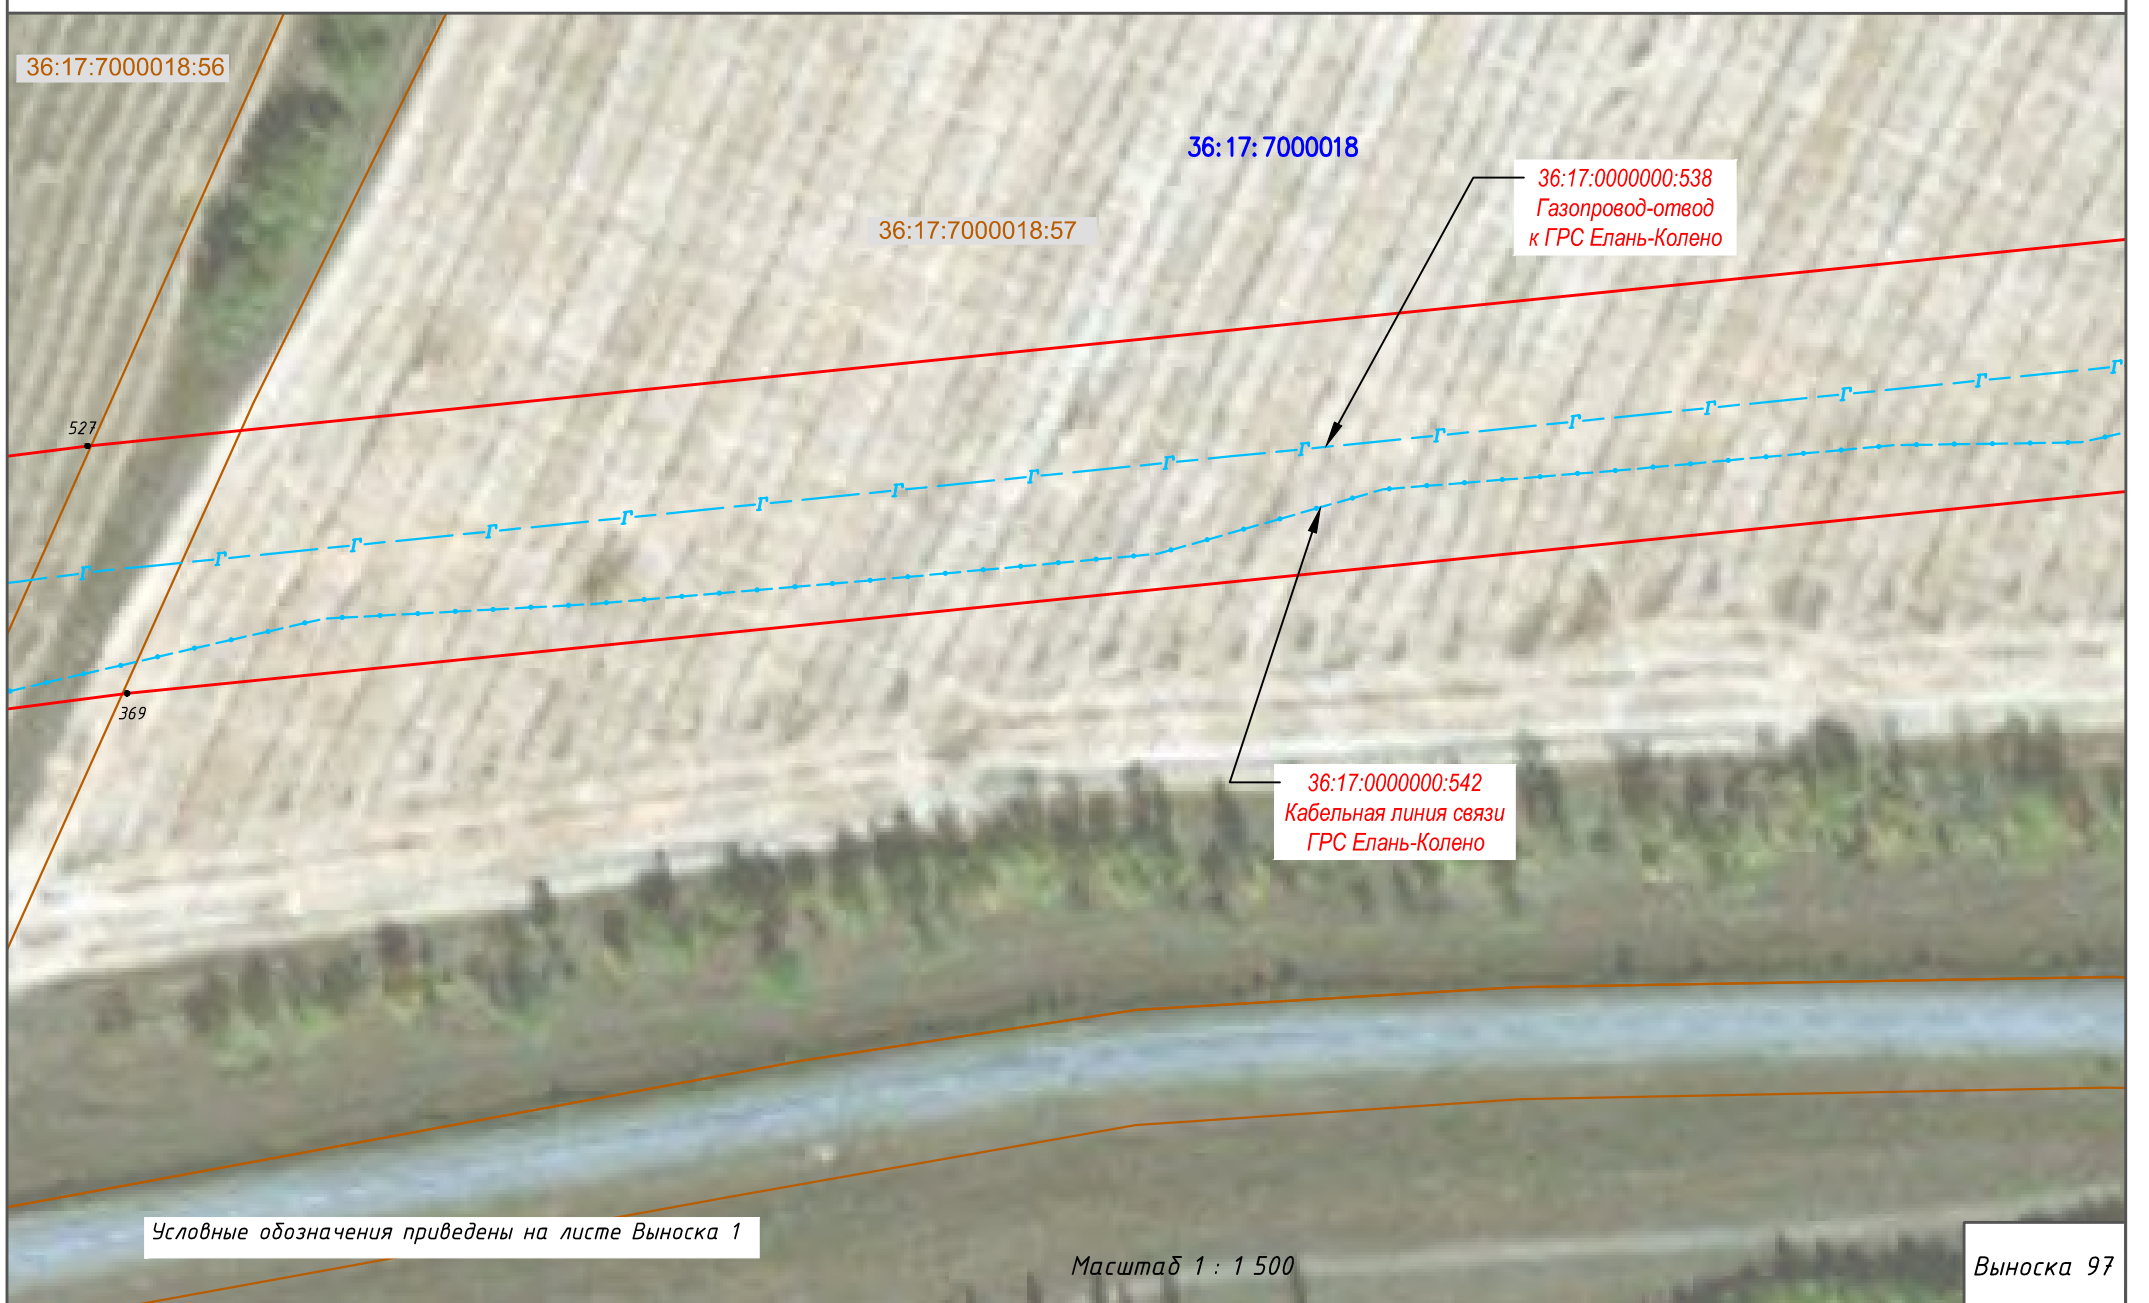
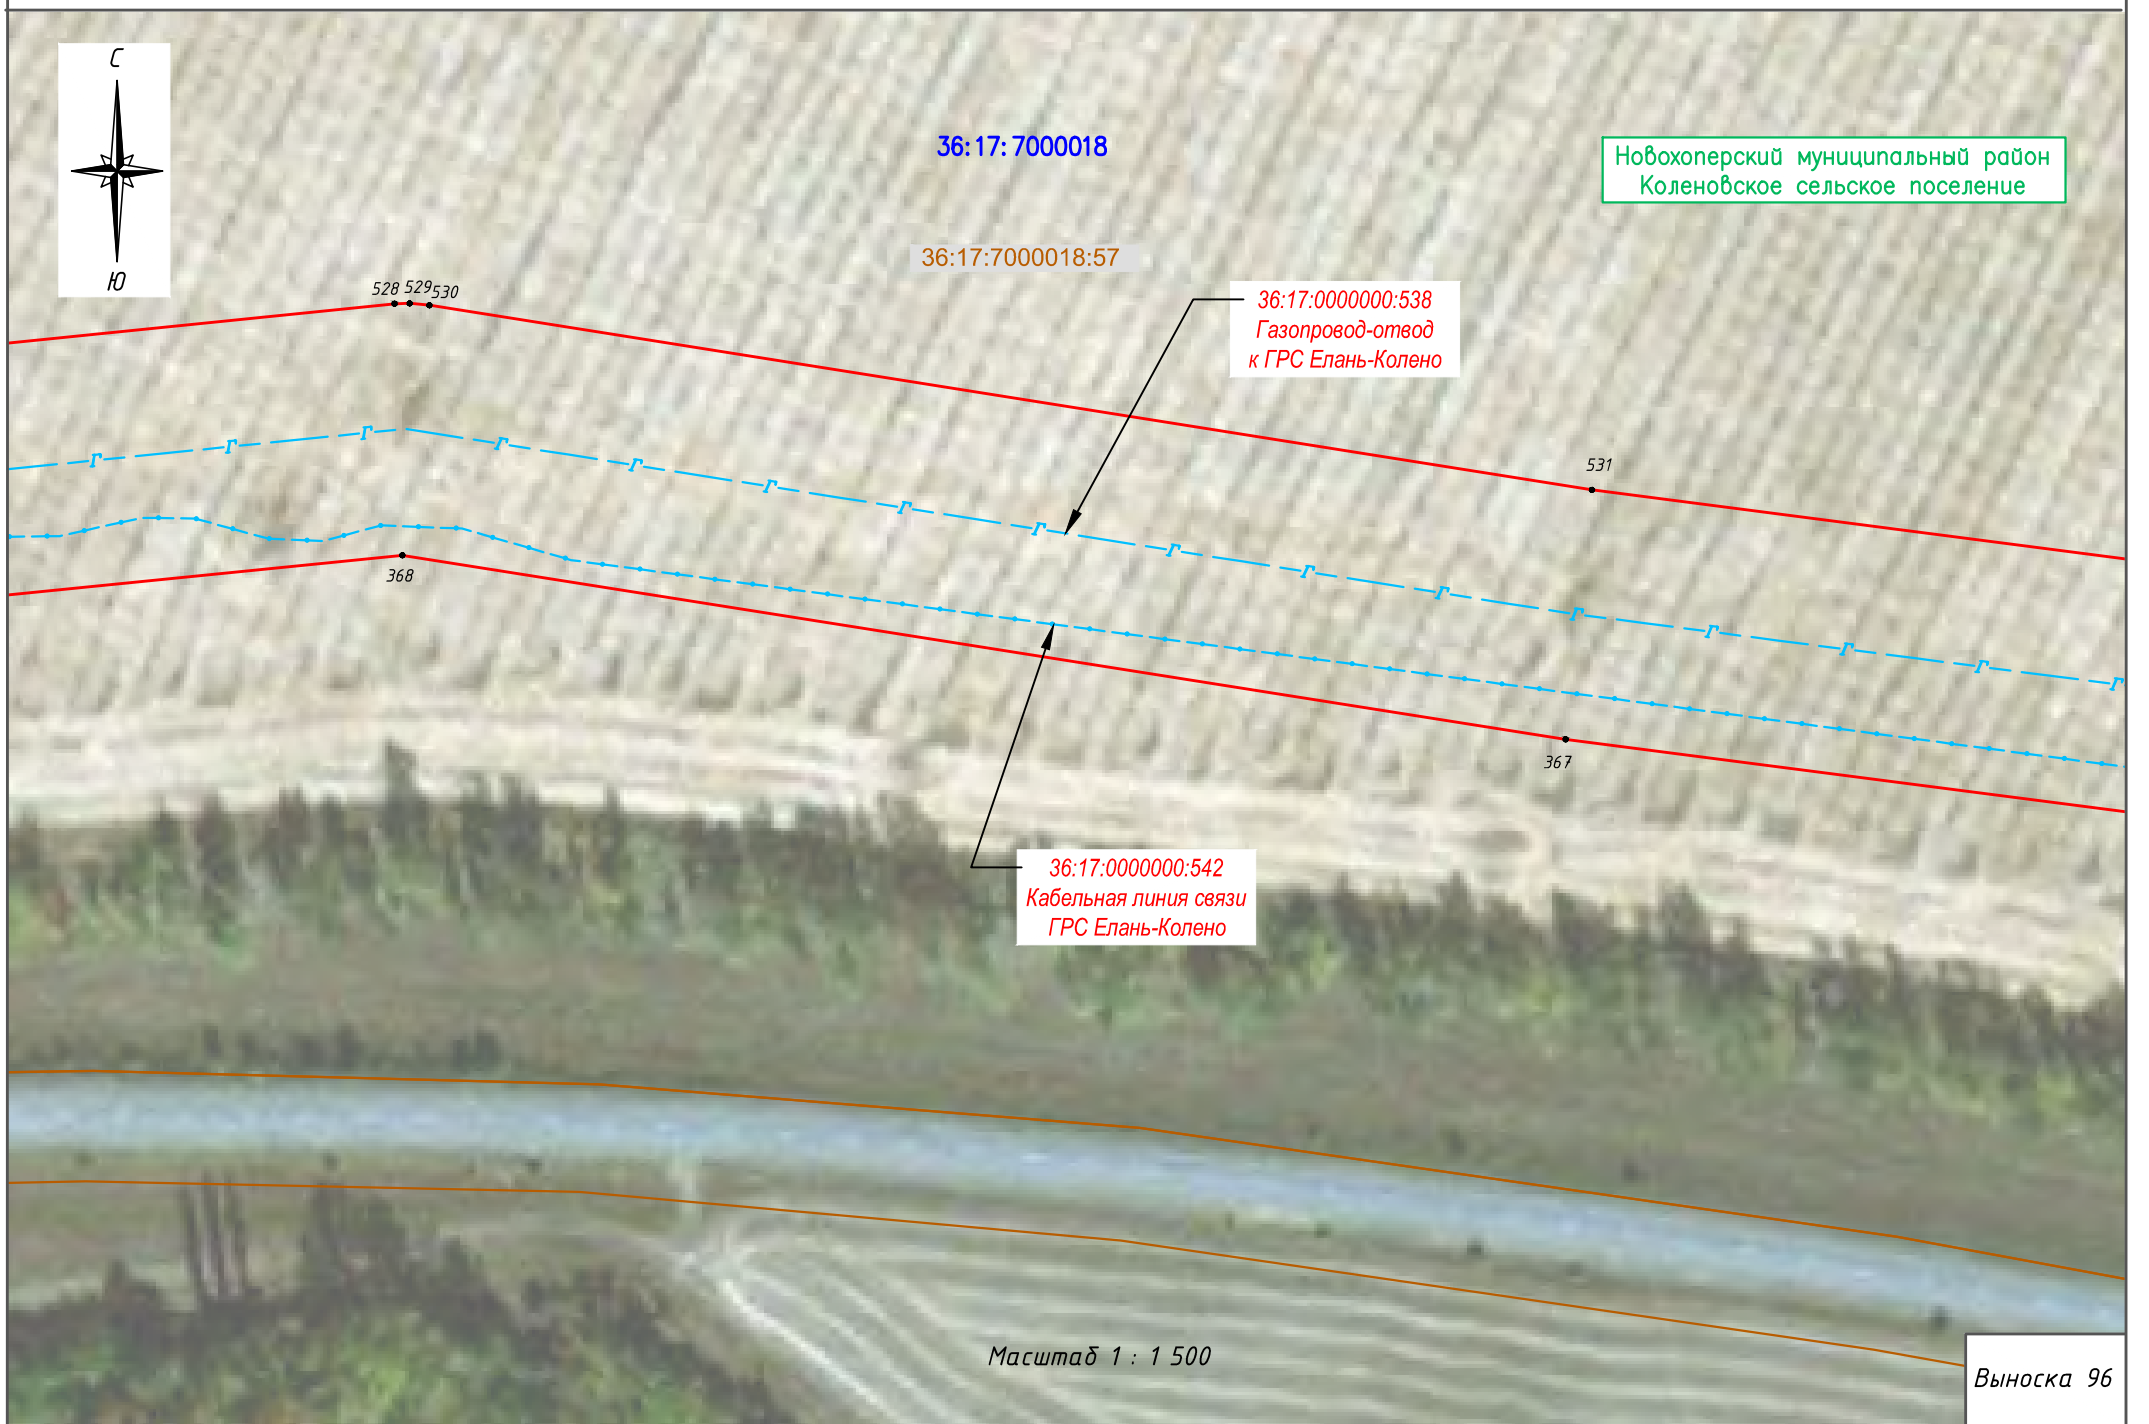




Схема расположения границ публичного сервитута

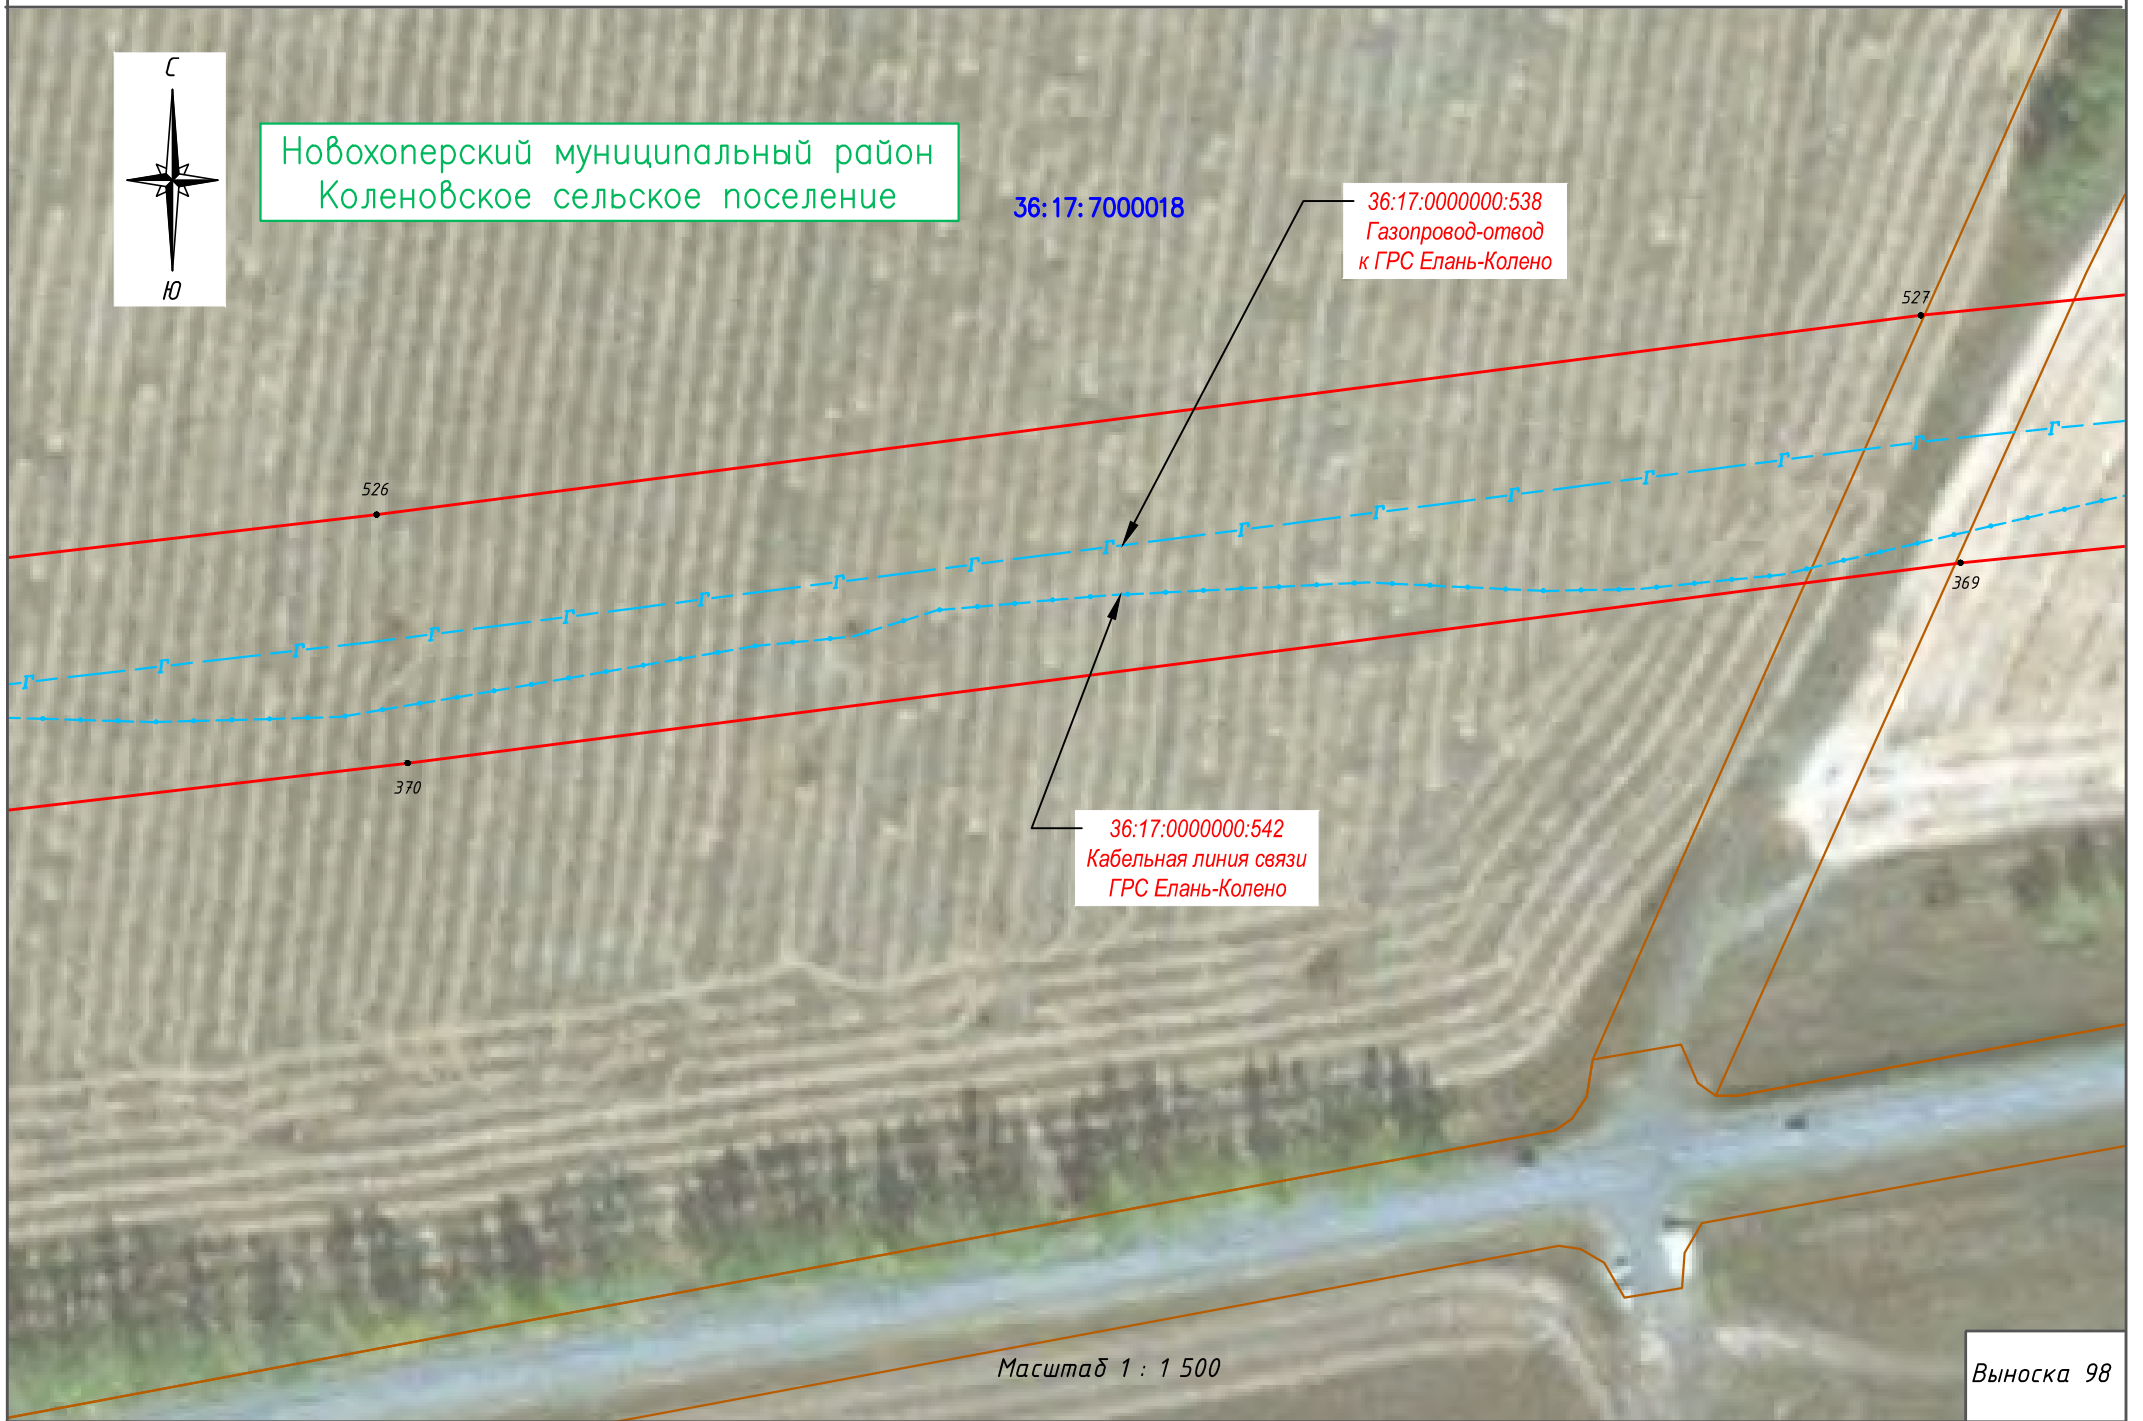


Схема расположения границ публичного сервитута

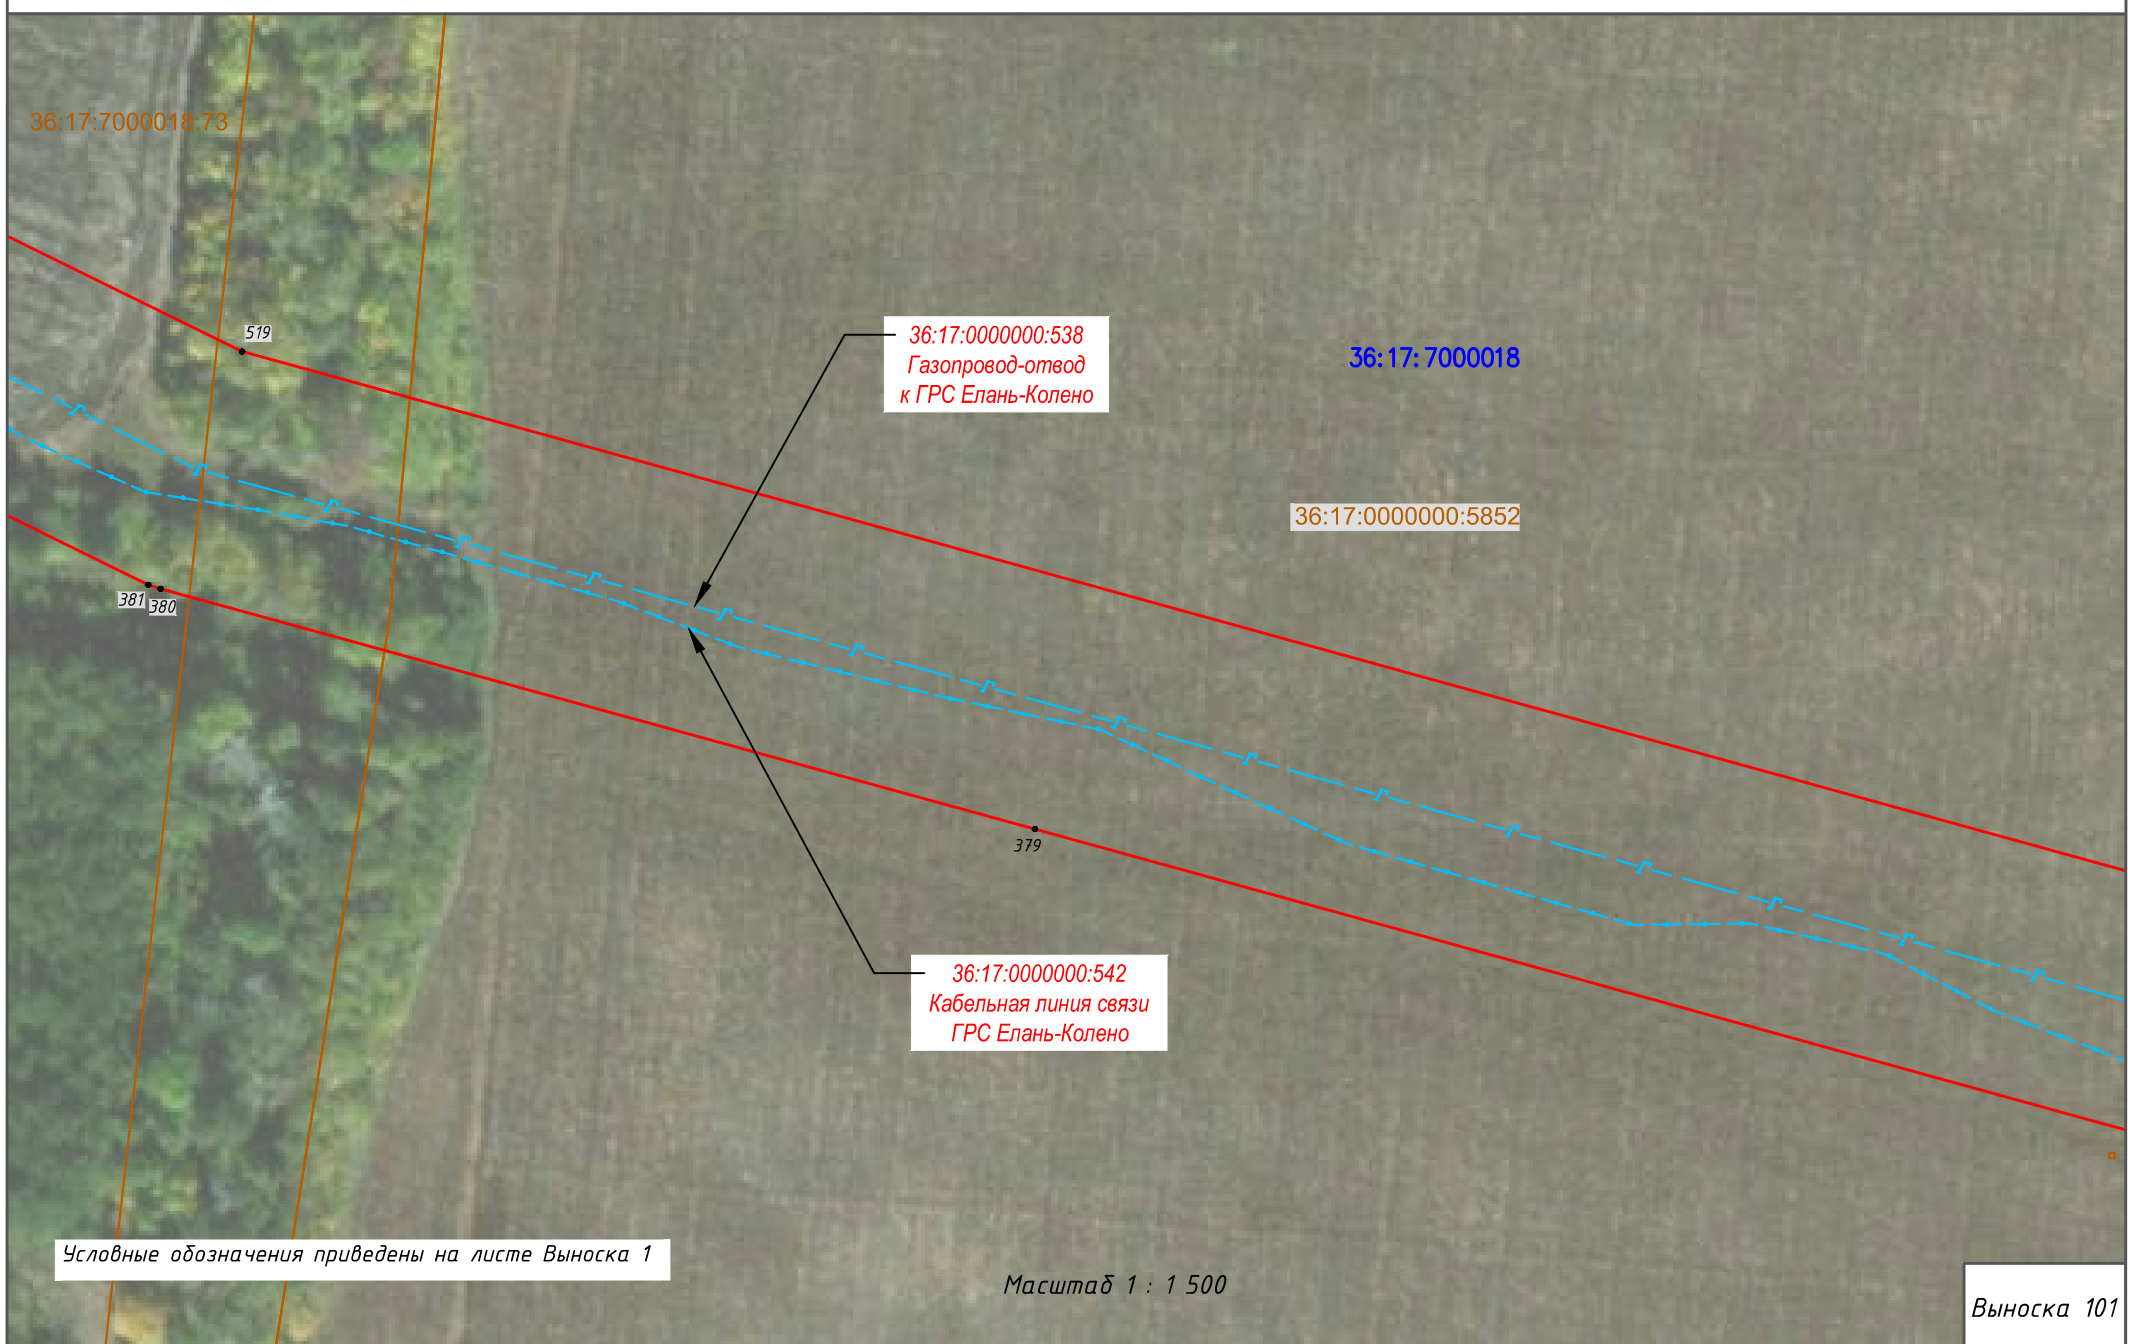
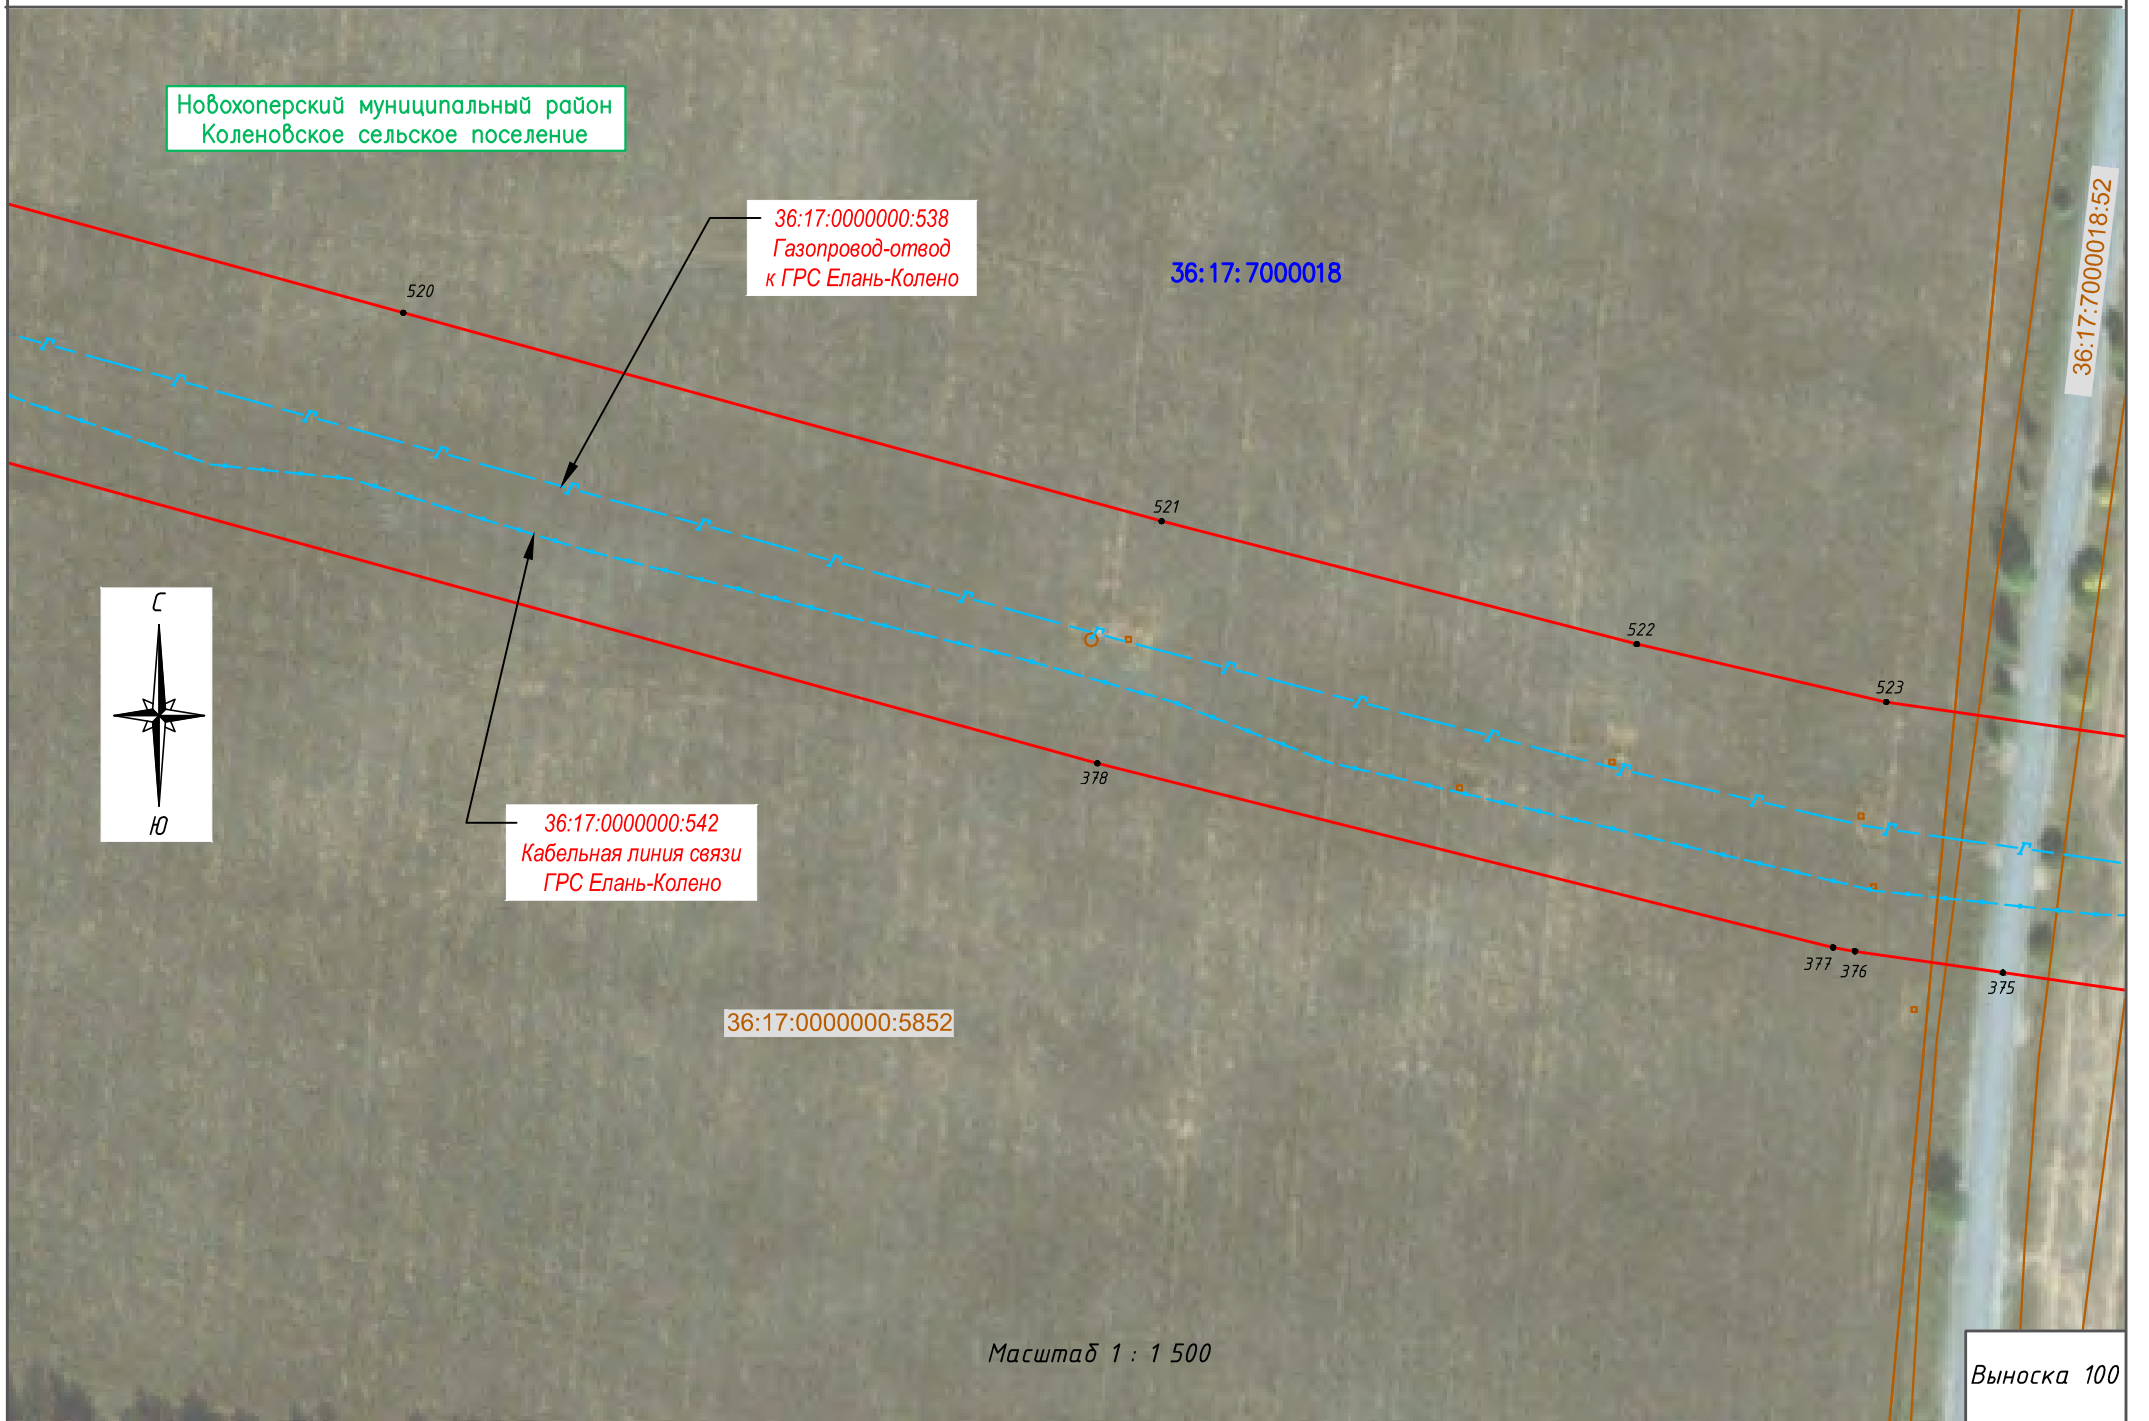




Схема расположения границ публичного сервитута


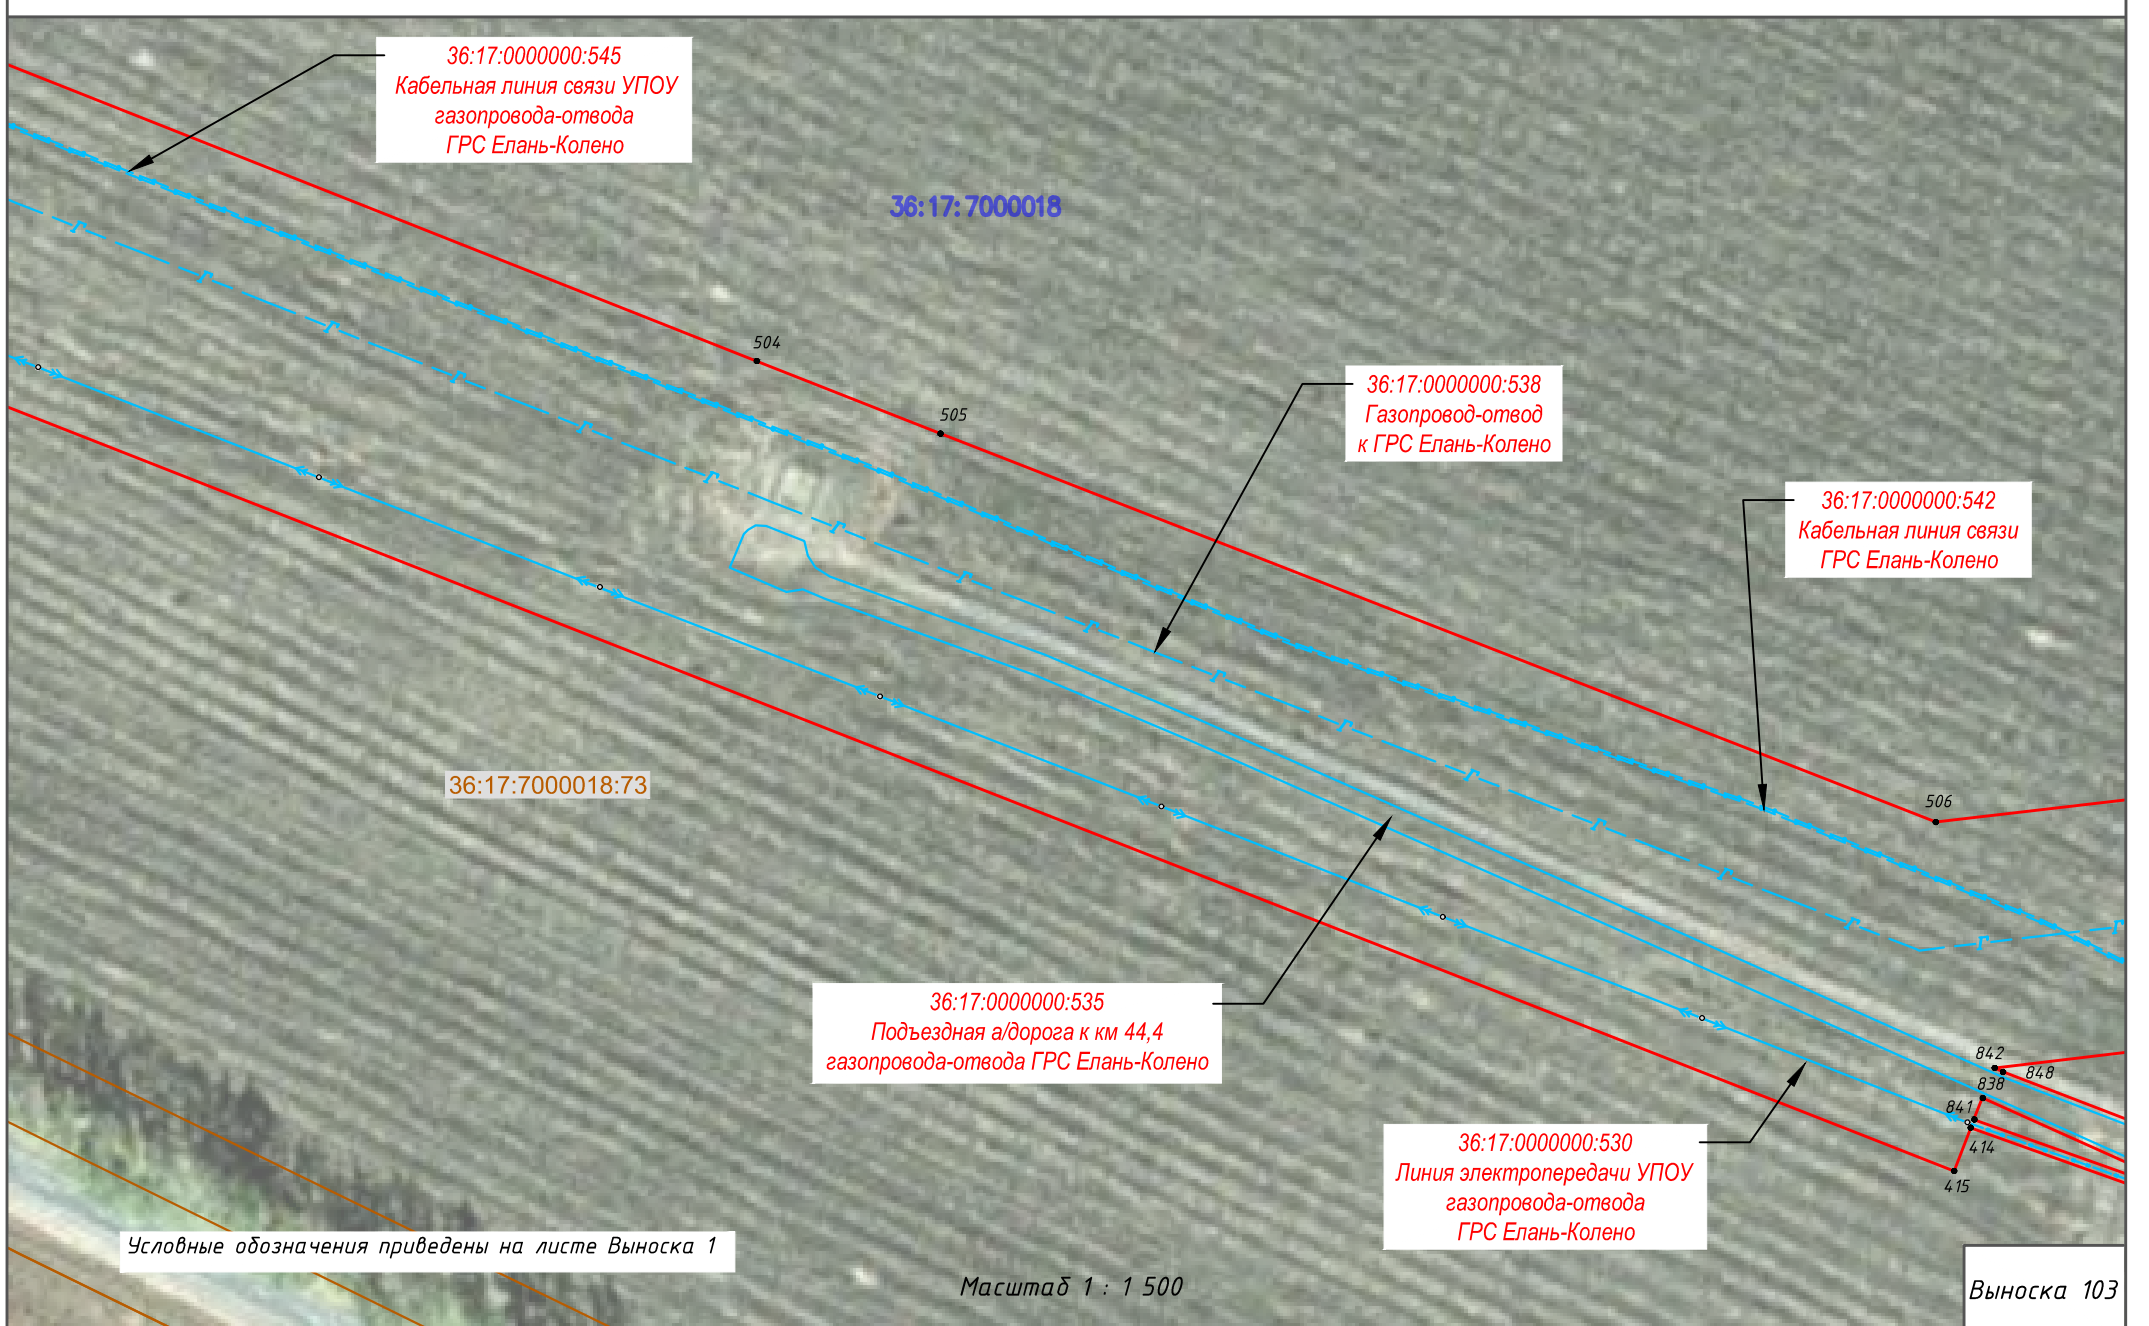




Схема расположения границ публичного сервитута

Новохоперский муниципальный район  
Коленовское сельское поселение

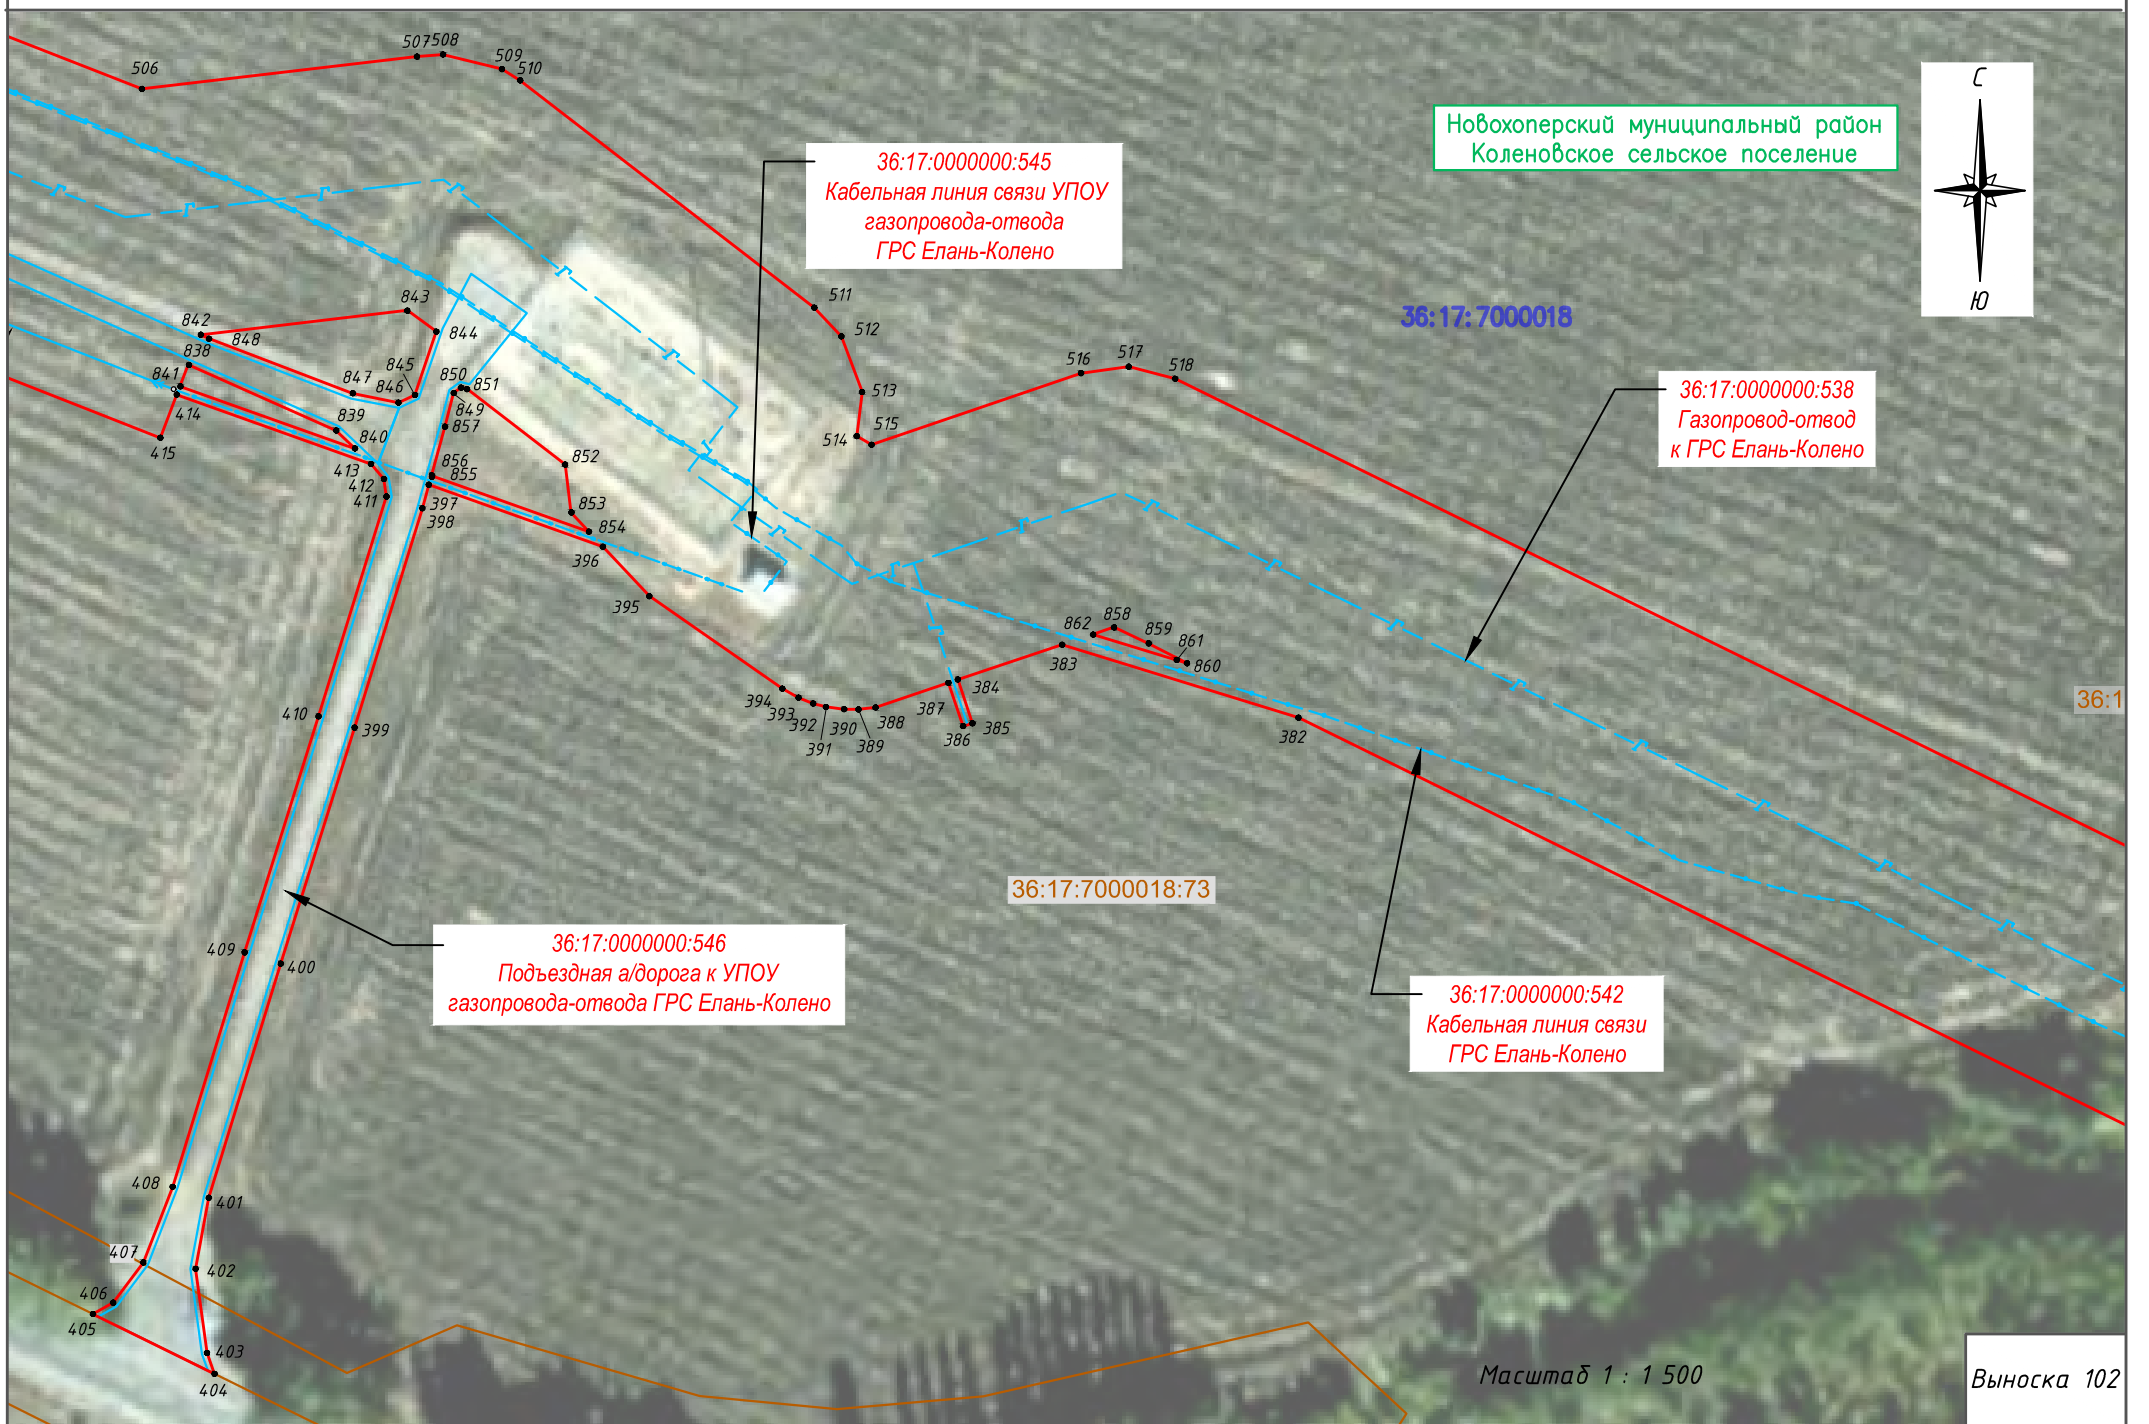

36:17:7000018


36:17:7000018:73

36:17:0000000:5860

36:17:7000018:50

36:17:0000000:5853

36:17:7000018

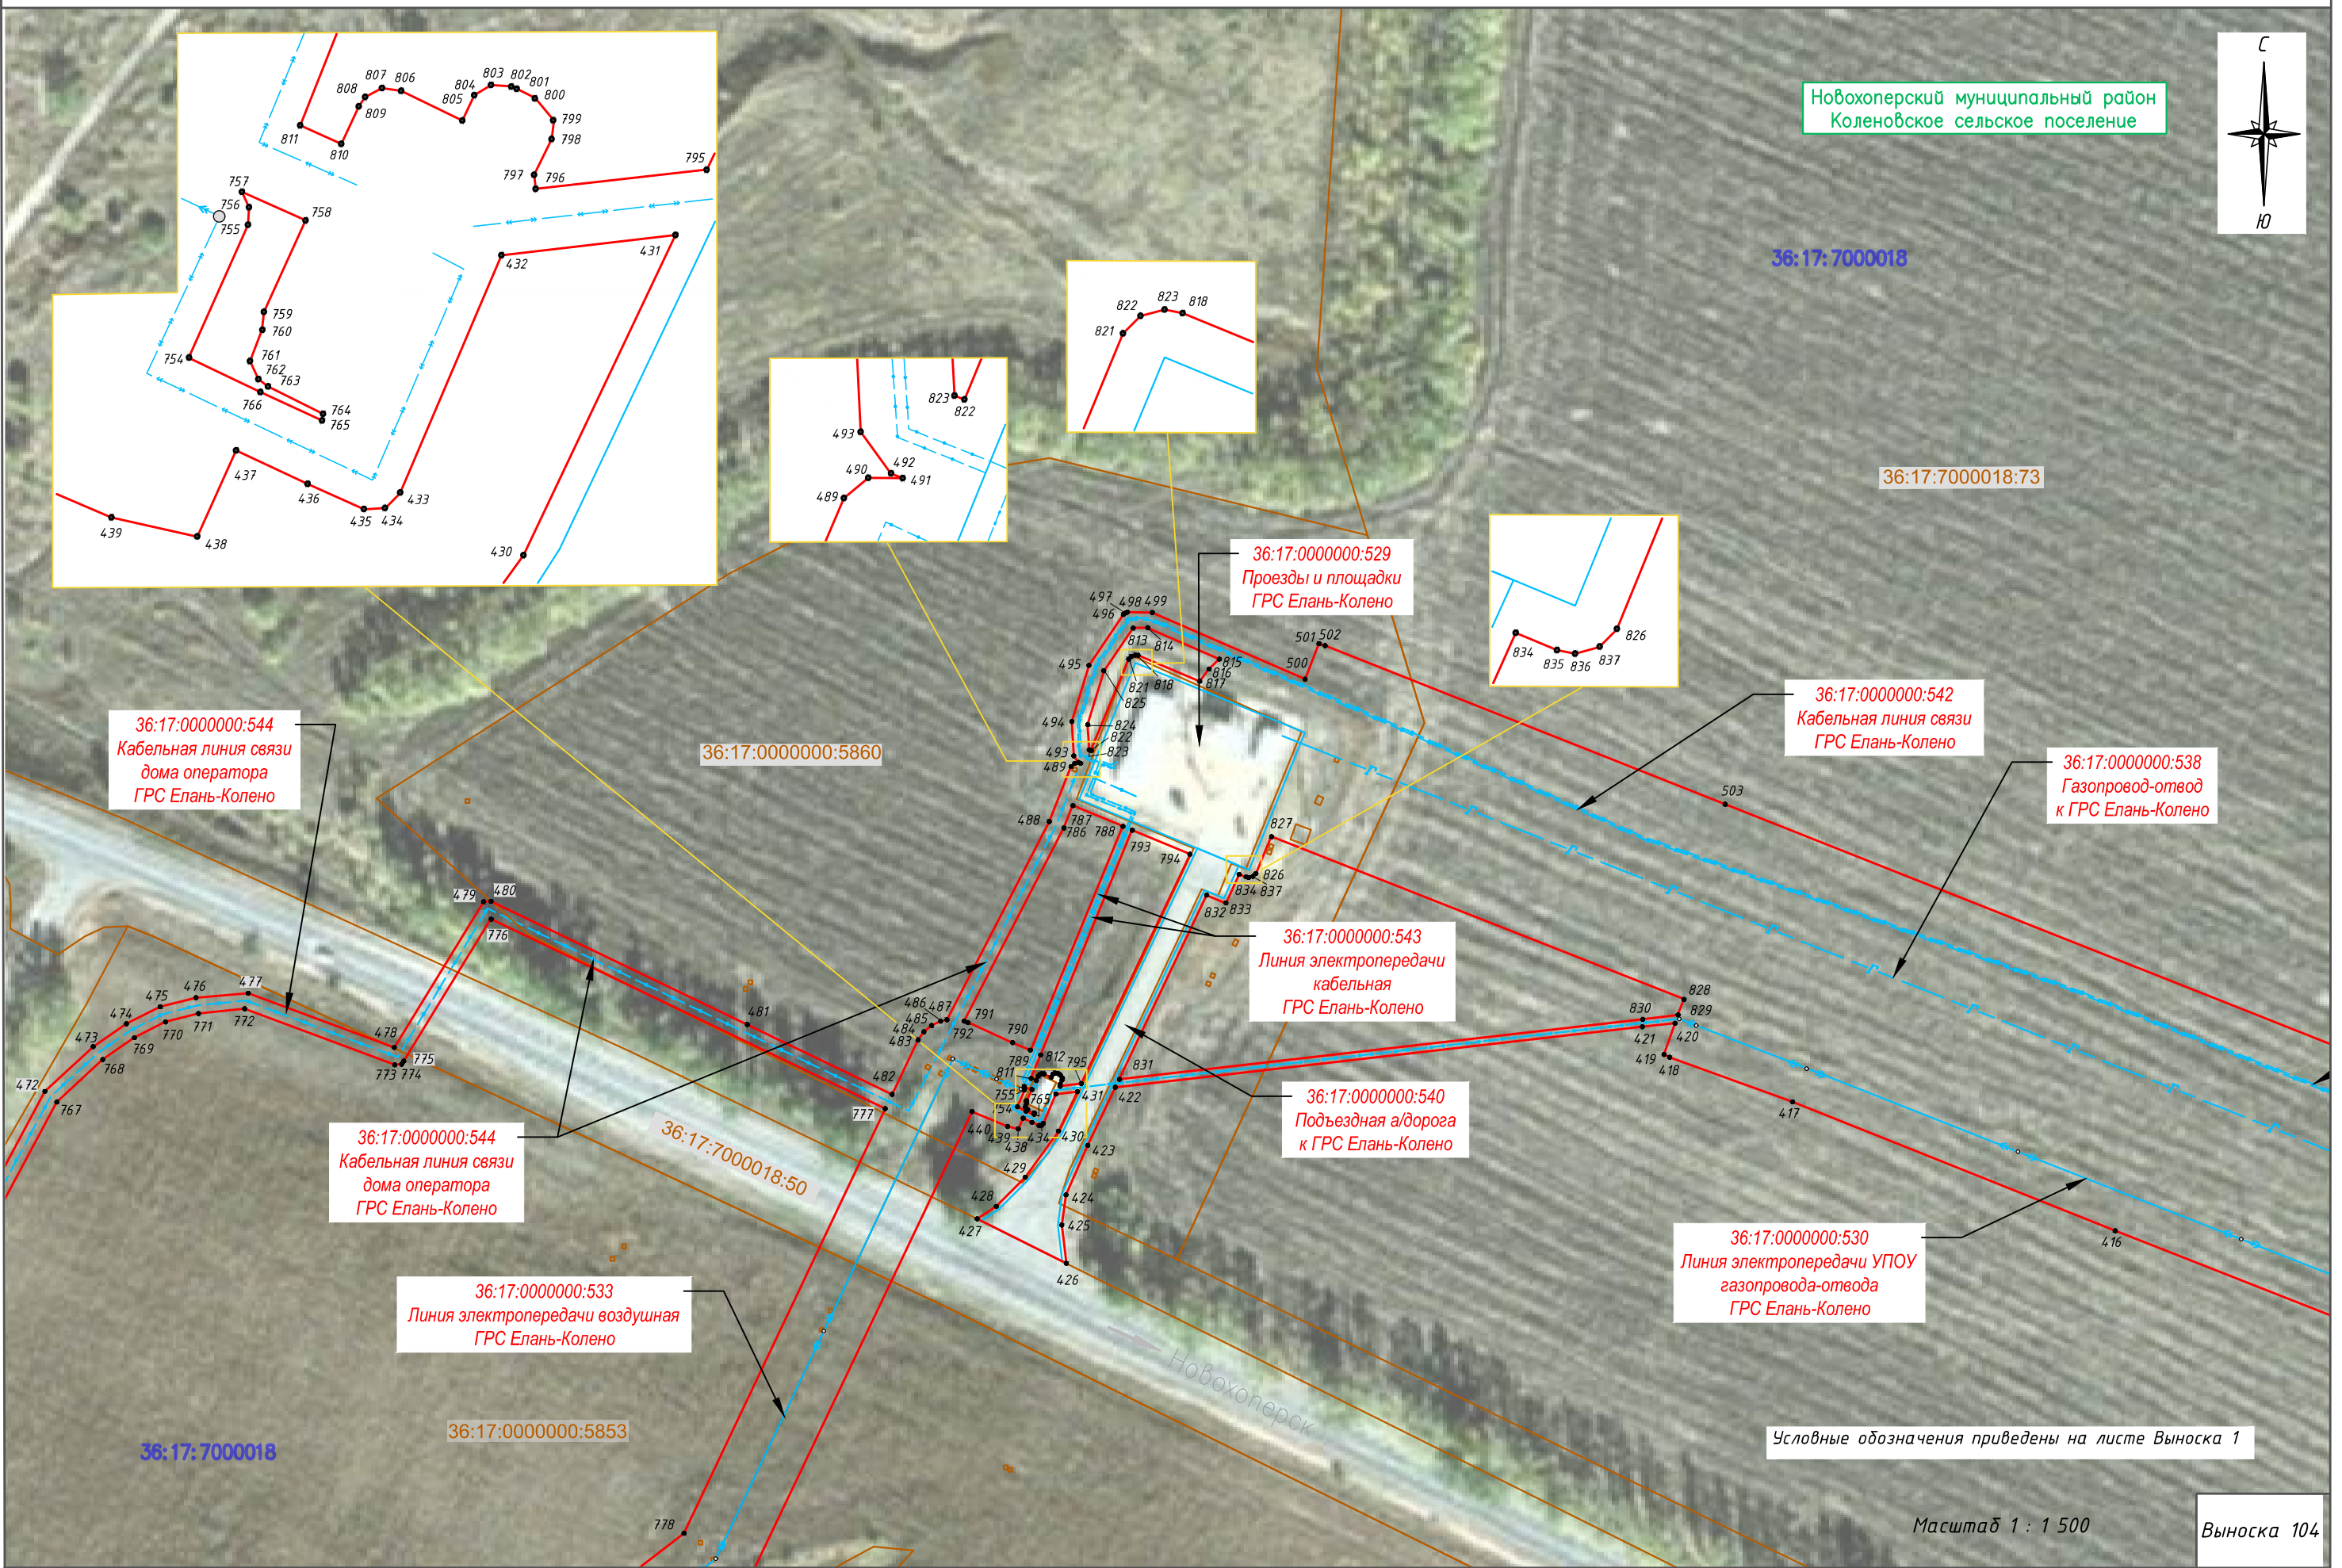

36:17:0000000:544  
Кабельная линия связи  
дома оператора  
ГРС Елань-Колено

36:17:0000000:544  
Кабельная линия связи  
дома оператора  
ГРС Елань-Колено

36:17:0000000:533  
Линия электропередачи воздушная  
ГРС Елань-Колено

36:17:0000000:529  
Проезды и площадки  
ГРС Елань-Колено

36:17:0000000:543  
Линия электропередачи  
кабельная  
ГРС Елань-Колено

36:17:0000000:540  
Подъездная а/дорога  
к ГРС Елань-Колено

36:17:0000000:542  
Кабельная линия связи  
ГРС Елань-Колено

36:17:0000000:538  
Газопровод-отвод  
к ГРС Елань-Колено

36:17:0000000:530  
Линия электропередачи УПОУ  
газопровода-отвода  
ГРС Елань-Колено

Условные обозначения приведены на листе Выноска 1

Масштаб 1 : 1 500


Выноска 104

ФОРМАТ А3

Схема расположения границ публичного сервитута



Новохоперский  
муниципальный  
район  
Коленовское  
сельское поселение

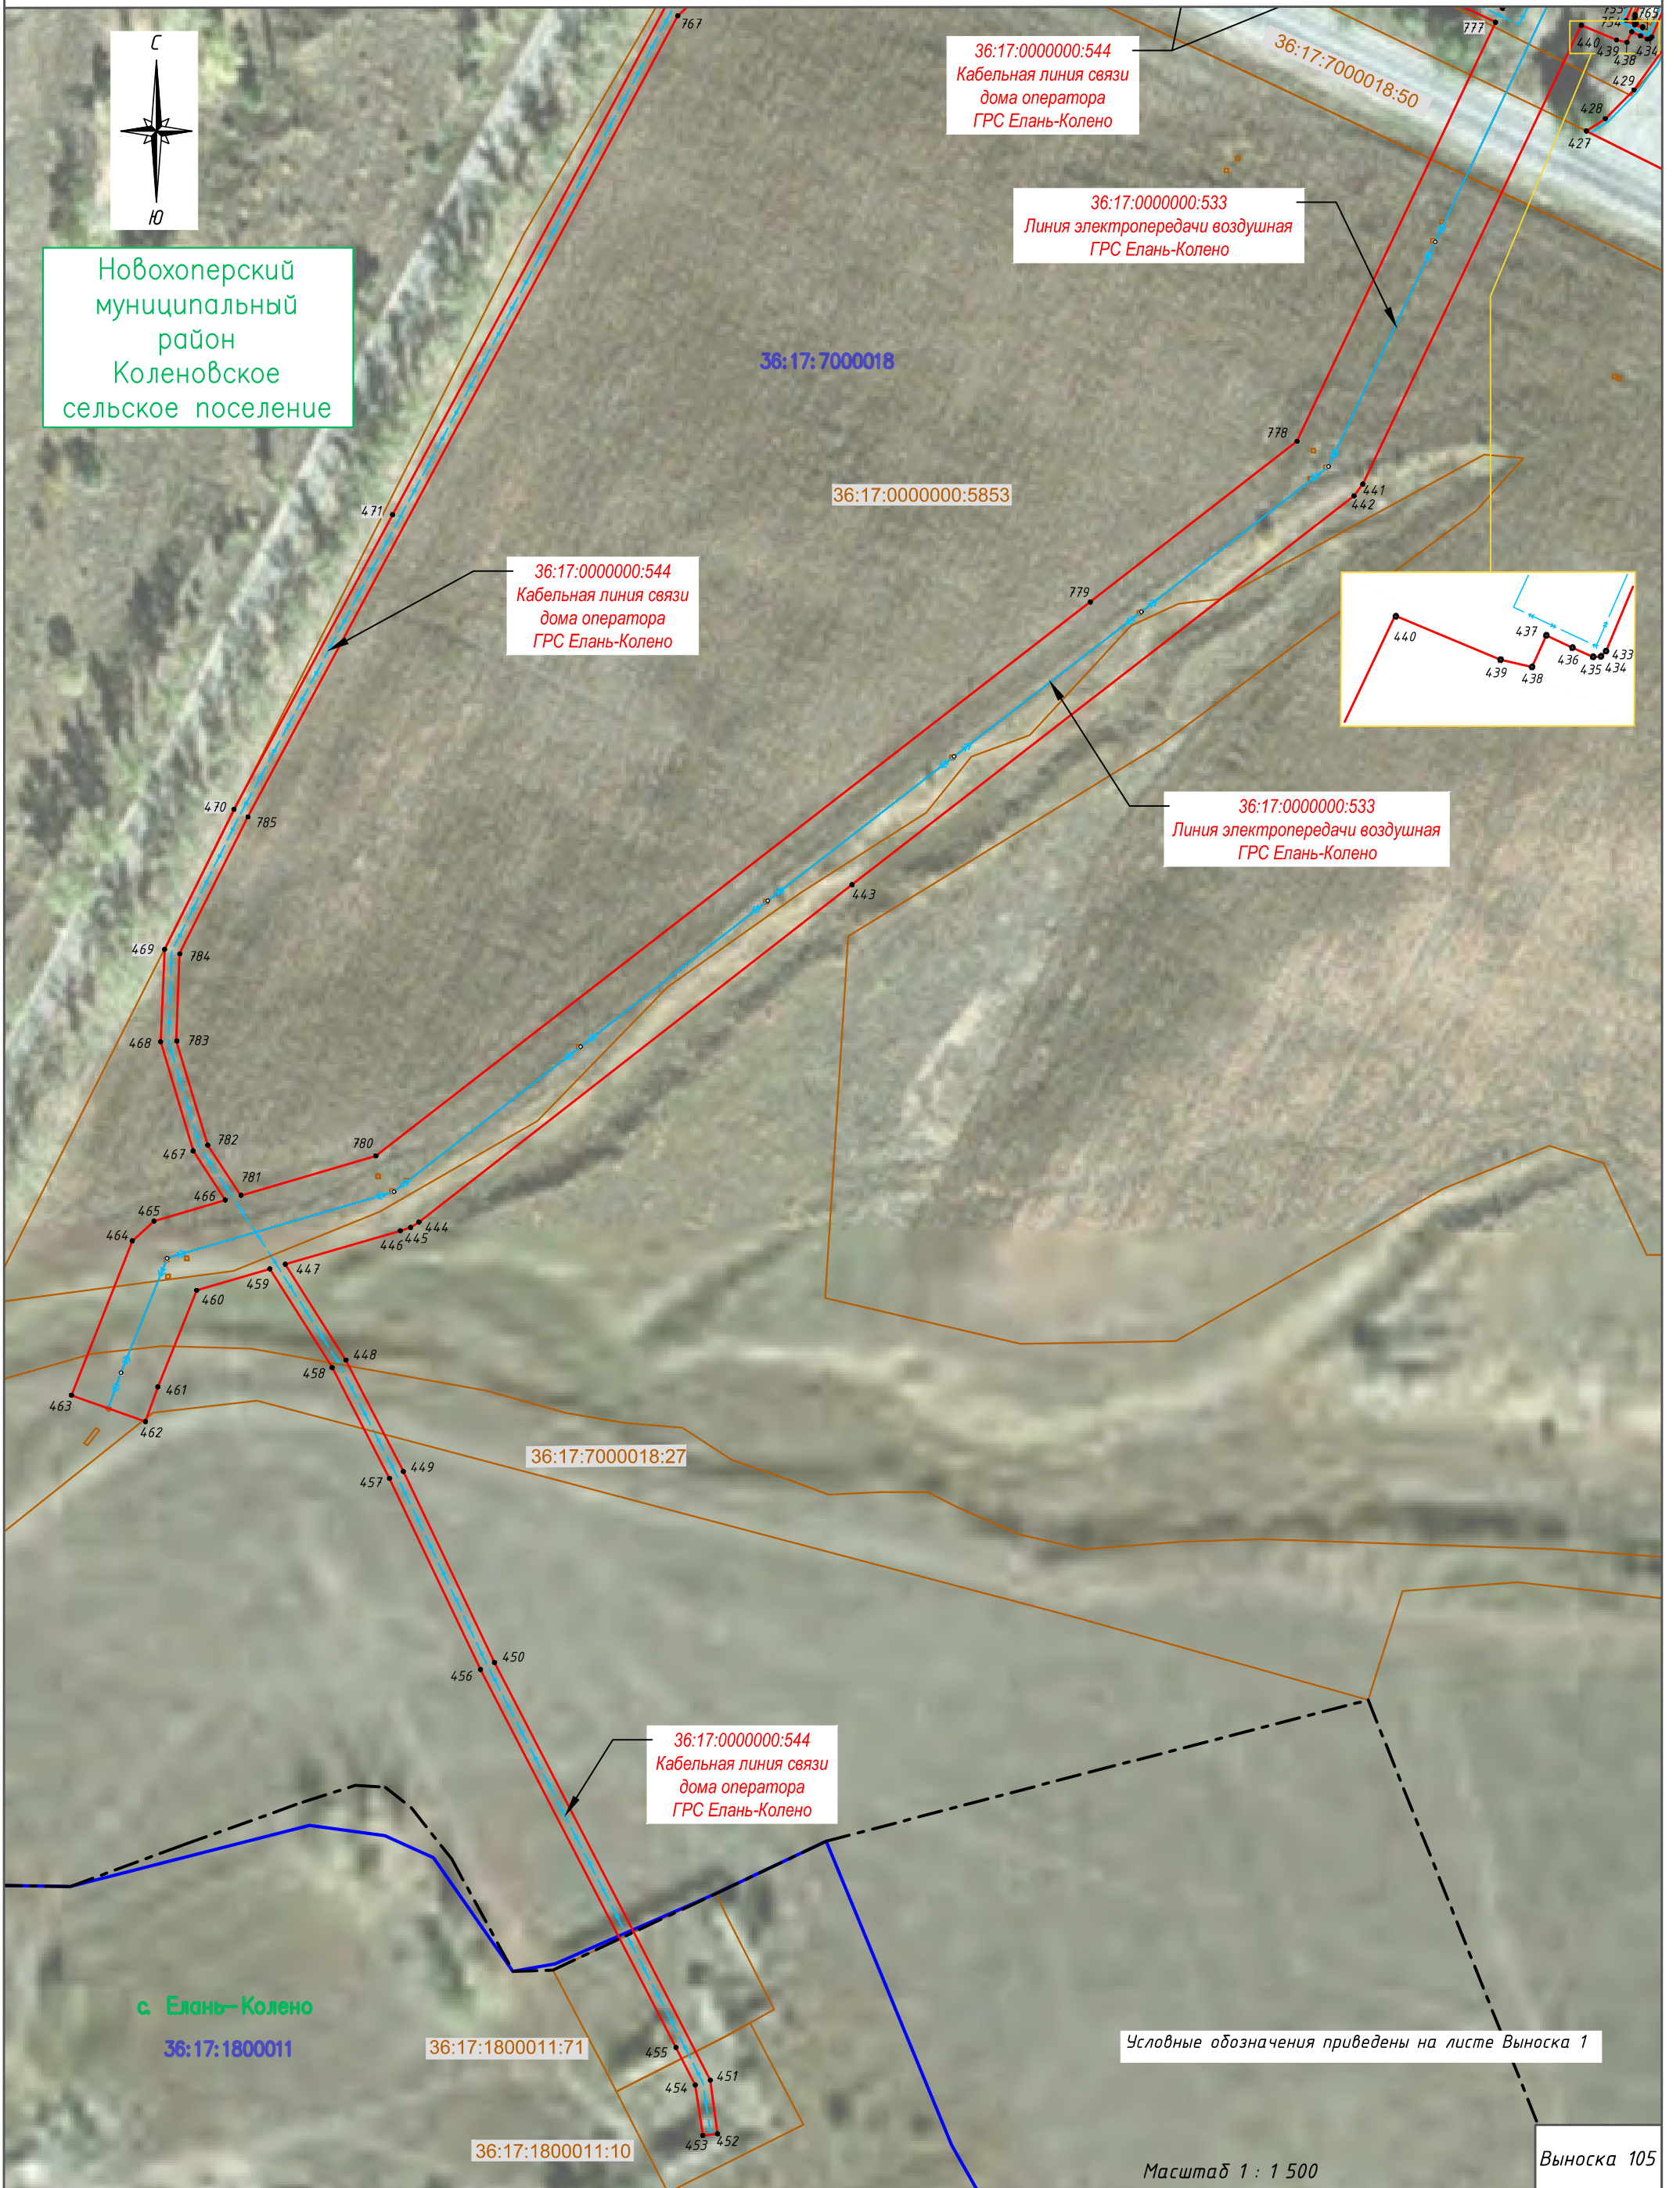

Масштаб 1 : 1 500

Выноска 105

ФОРМАТ А3



Схема расположения границ публичного сервитута



Новохоперский  
муниципальный район  
Городское поселение –  
город Новохоперск

36:17:7300008

36:17:0000000:919  
Пржекторная мачта  
ГРС Каменка-Садовка



36:17:0000000:55

Масштаб 1 : 500

Выноска 106

Новохоперский  
муниципальный район  
Городское поселение –  
город Новохоперск

г. НОВОХОПЕРСК

36:17:0100041

36:17:0000000:898  
Пржекторная мачта  
ГРС Новохопёрск



36:17:0100041:5

36:17:0000000:56

Условные обозначения приведены на листе Выноска 1

Масштаб 1 : 500

Выноска 107