


Московский ФАП БУЗ ВО "Новохоёрская РБ"

адрес: с.Троицкое,
ул.Колхозная, 31А

Приложение № 2 к
Постановлению администрации
Троицкого сельского поселения
Новохоёрского муниципального района
Воронежской области
№ _____ от _____ "____" _____ 20____ года

Схема № 77

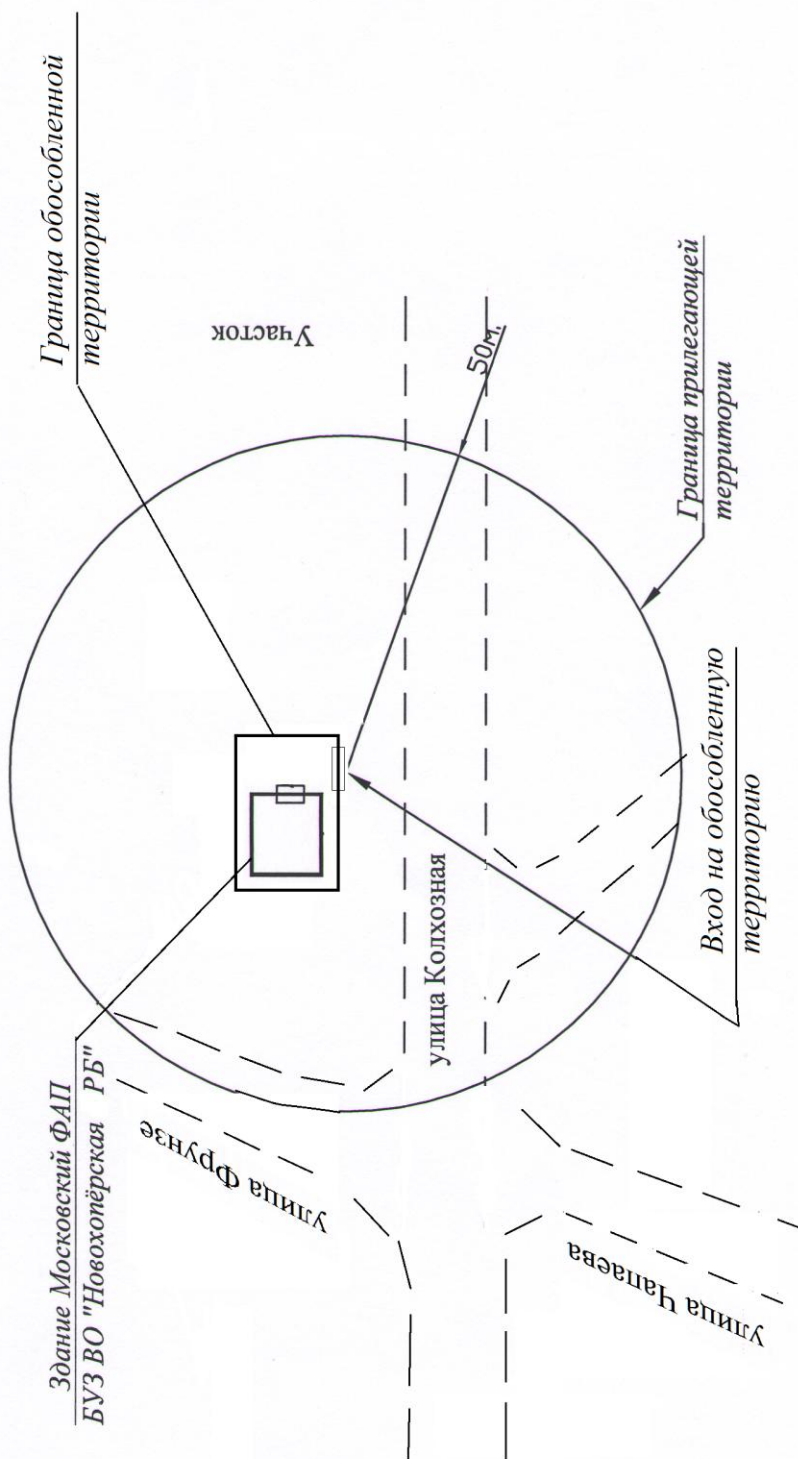

Масштаб 1:1000