


Схема №51 Ж.Д. Вокзал ст. "Колено"
адрес: с. Колено
ул. Деревягина 23

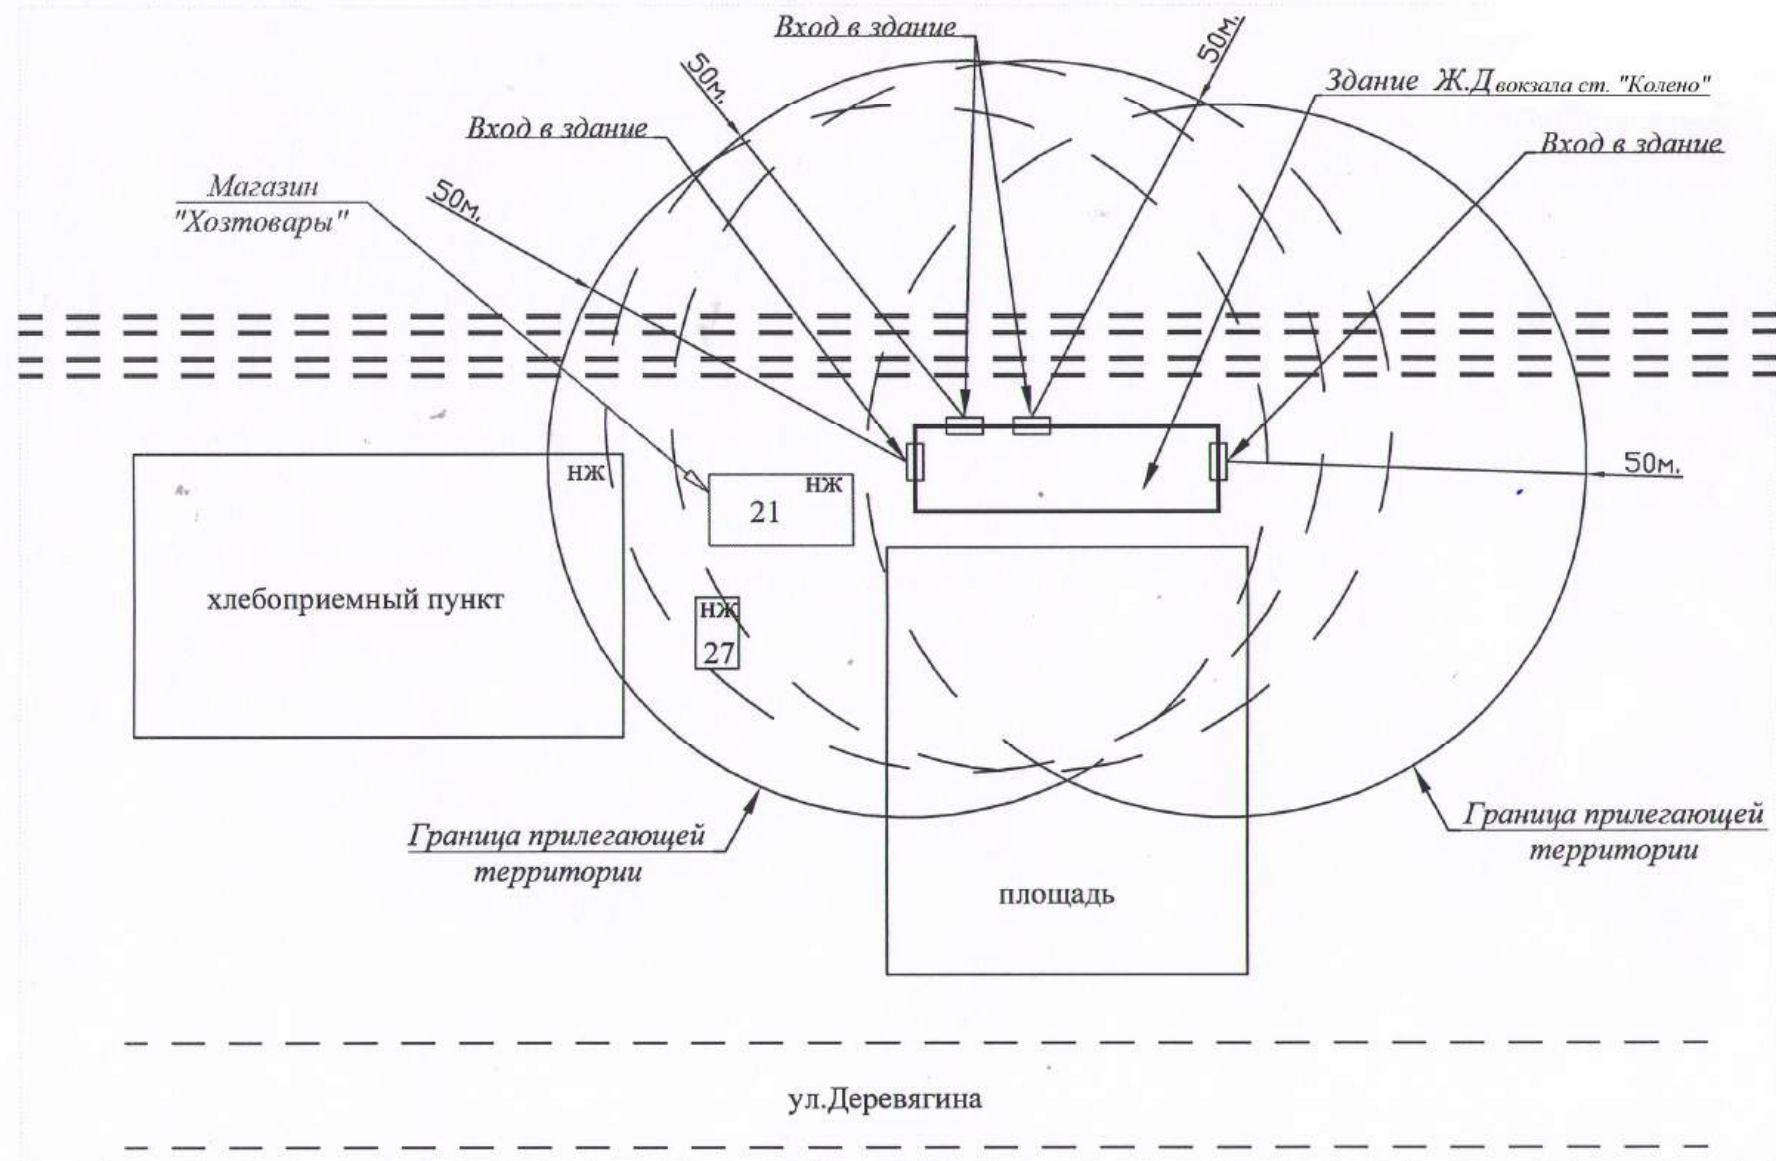

Масштаб 1:1000