



Схема №38

Ж.Д. Вокзал ст. «Ольха»  
Новохоперский район, р.п. Елань-Коленовский,  
ул. Заводская, 79

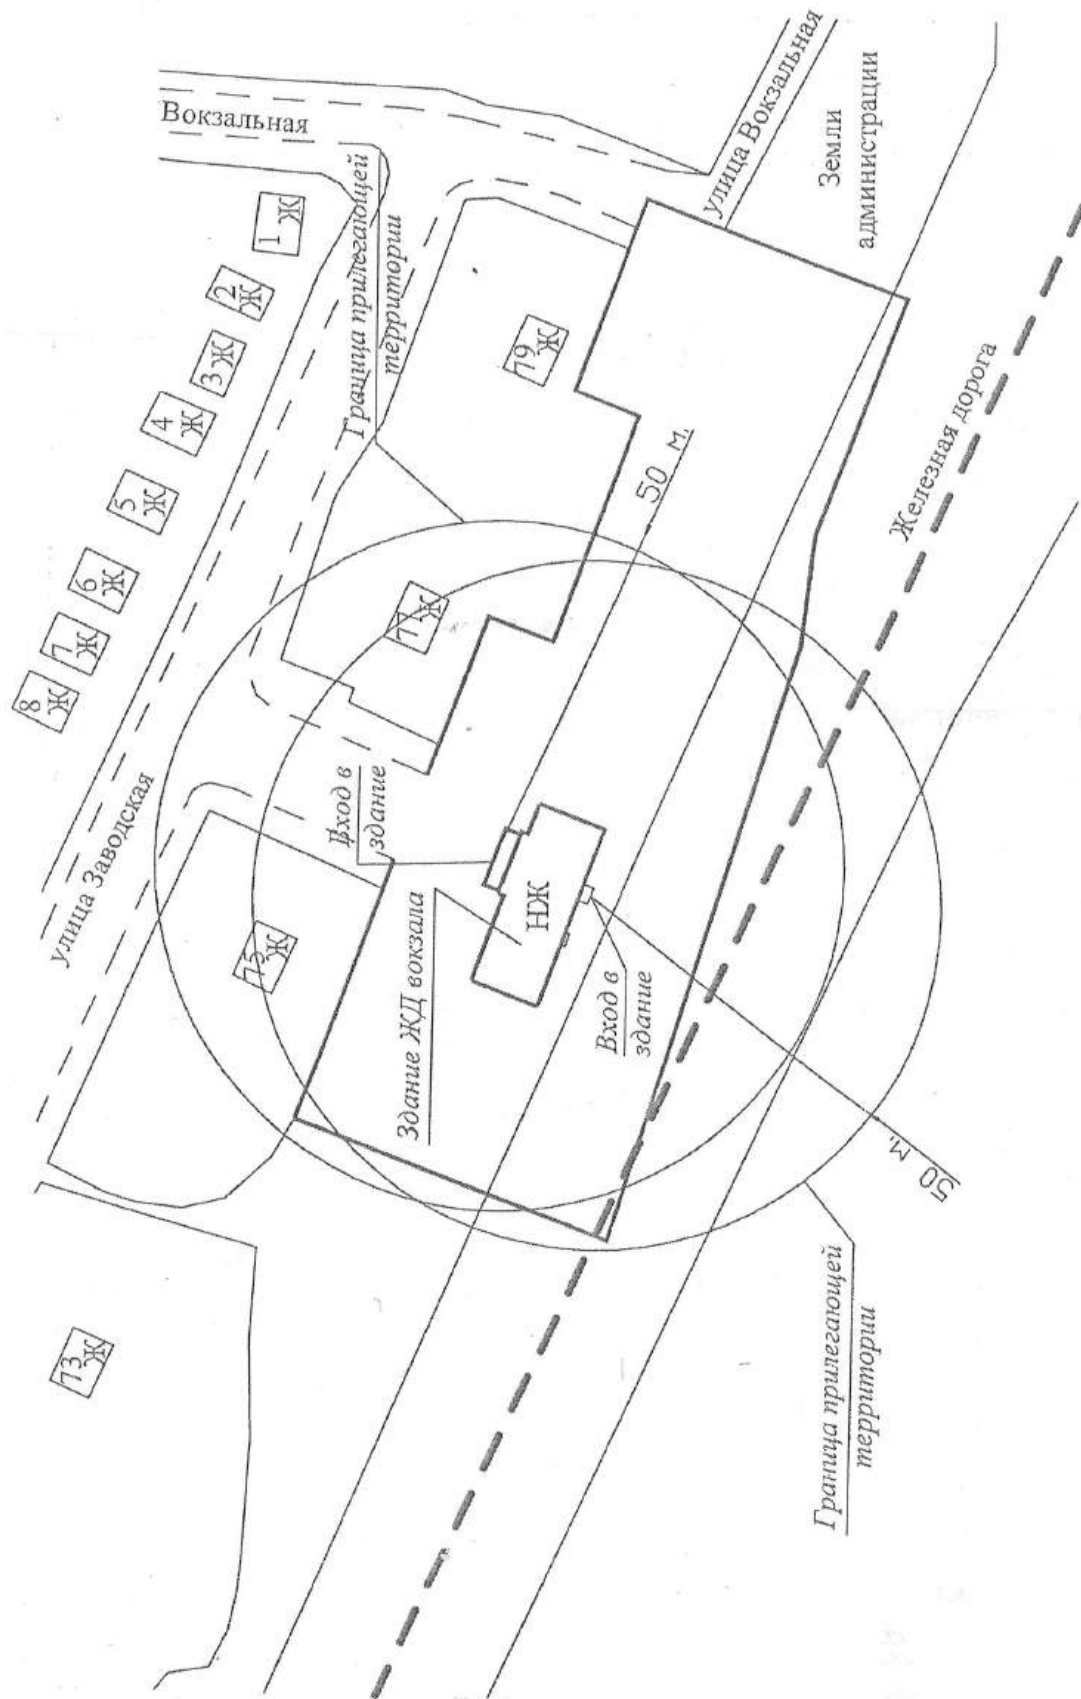


Масштаб 1:1000

Ж.Д. Вокзал ст. «Ольха»  
Новохоперский район, р.п. Елань-Коленовский,  
ул. Заводская, 79

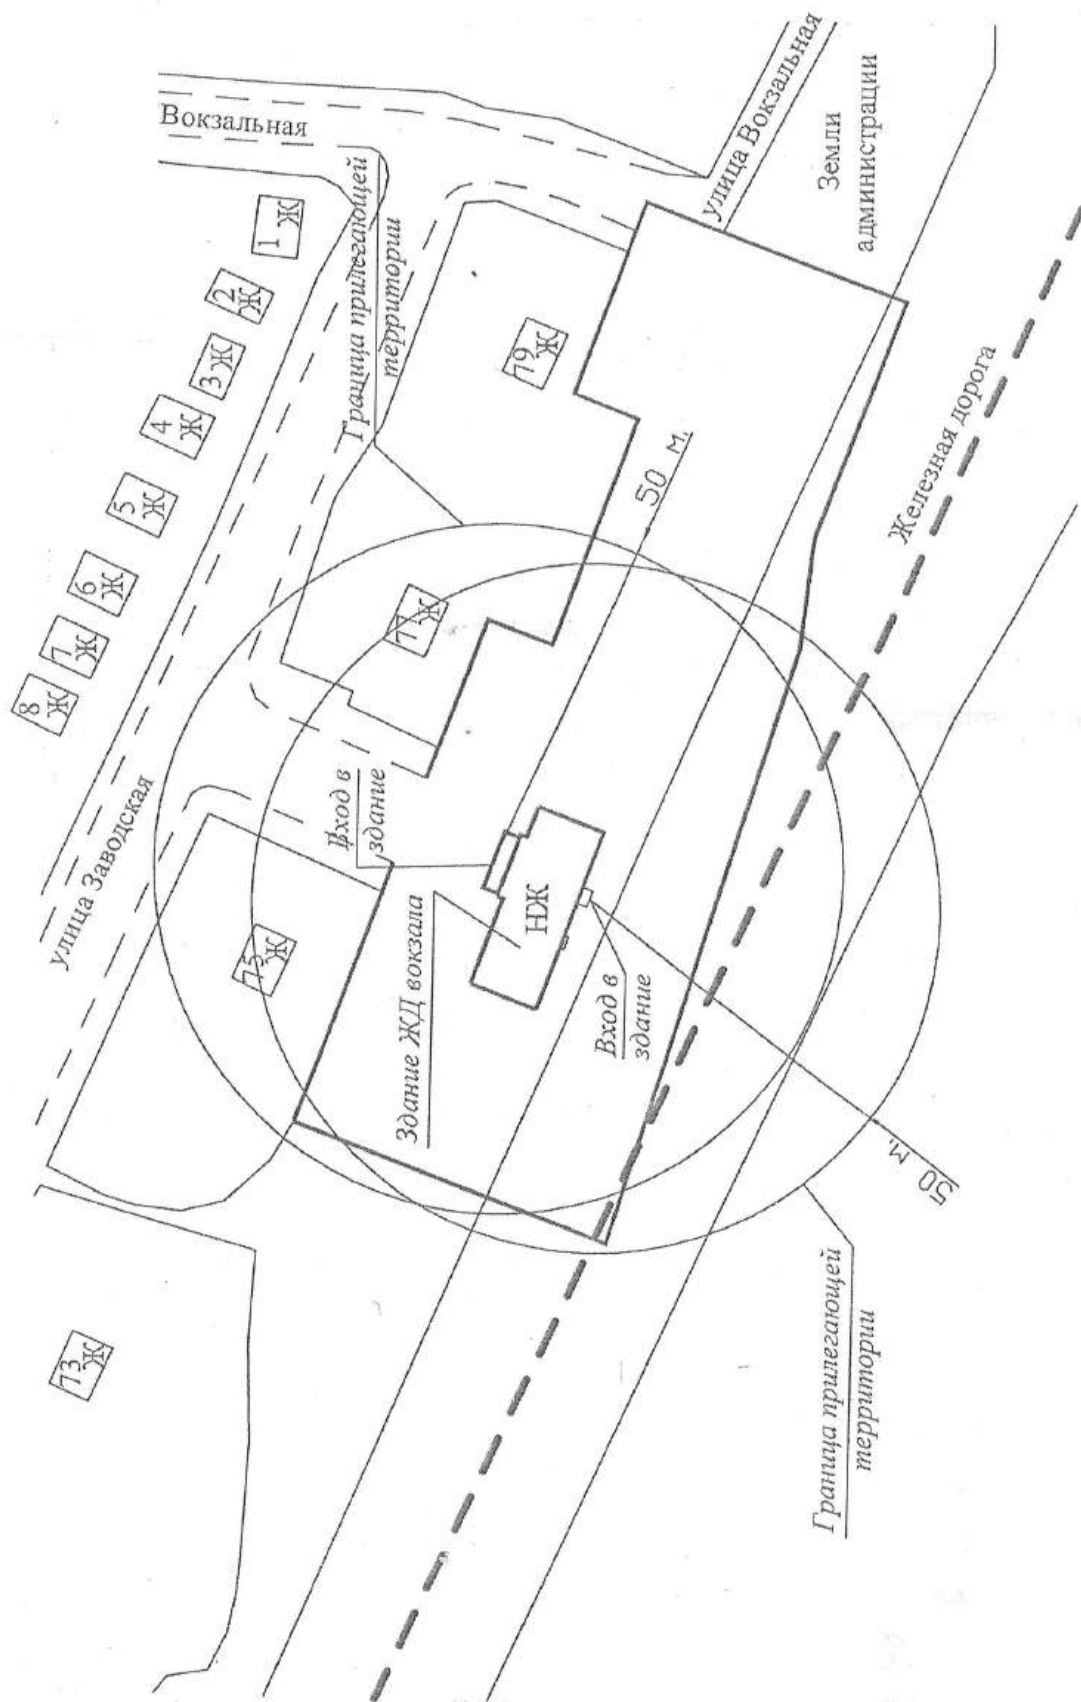

Масштаб 1:1000

Ж.Д. Вокзал ст. «Ольха»  
Новохоперский район, р.п. Елань-Коленовский,  
ул. Заводская, 79

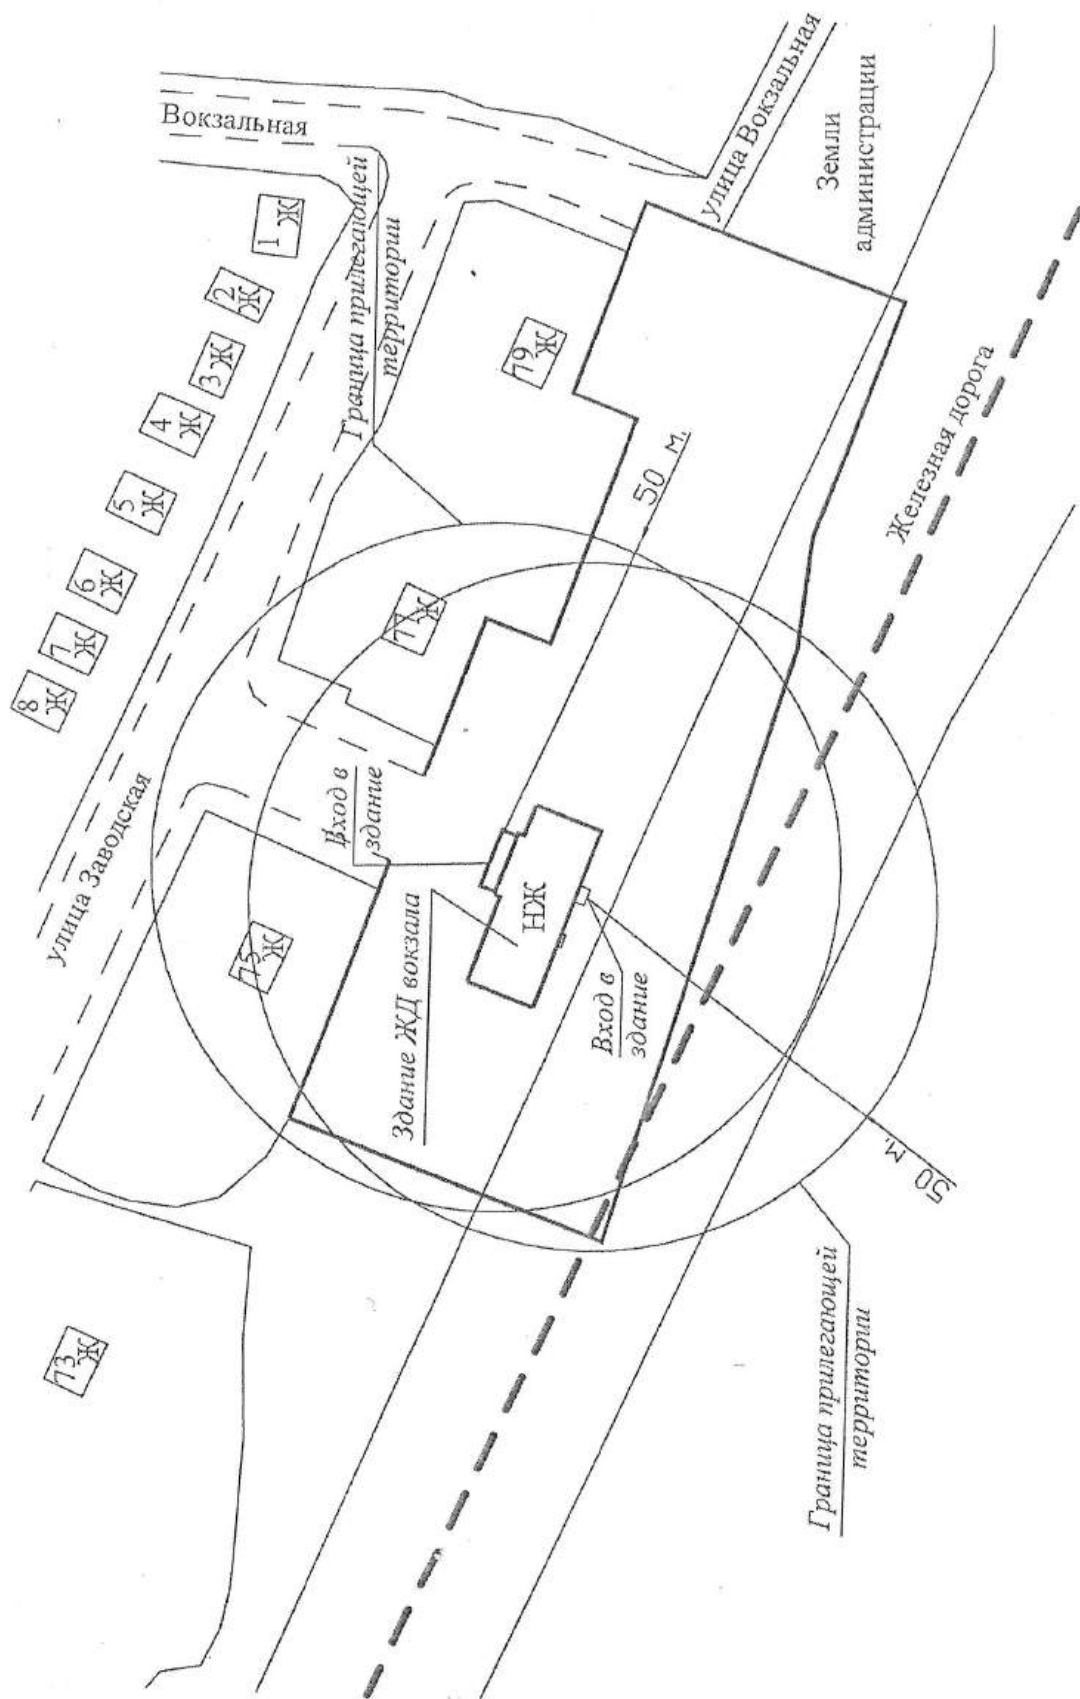

Масштаб 1:1000