


Схема №14

Новохоперский Аграрно-экономический техникум 2-й корпус р.п Новохоперский ул. Железнодорожная, 17

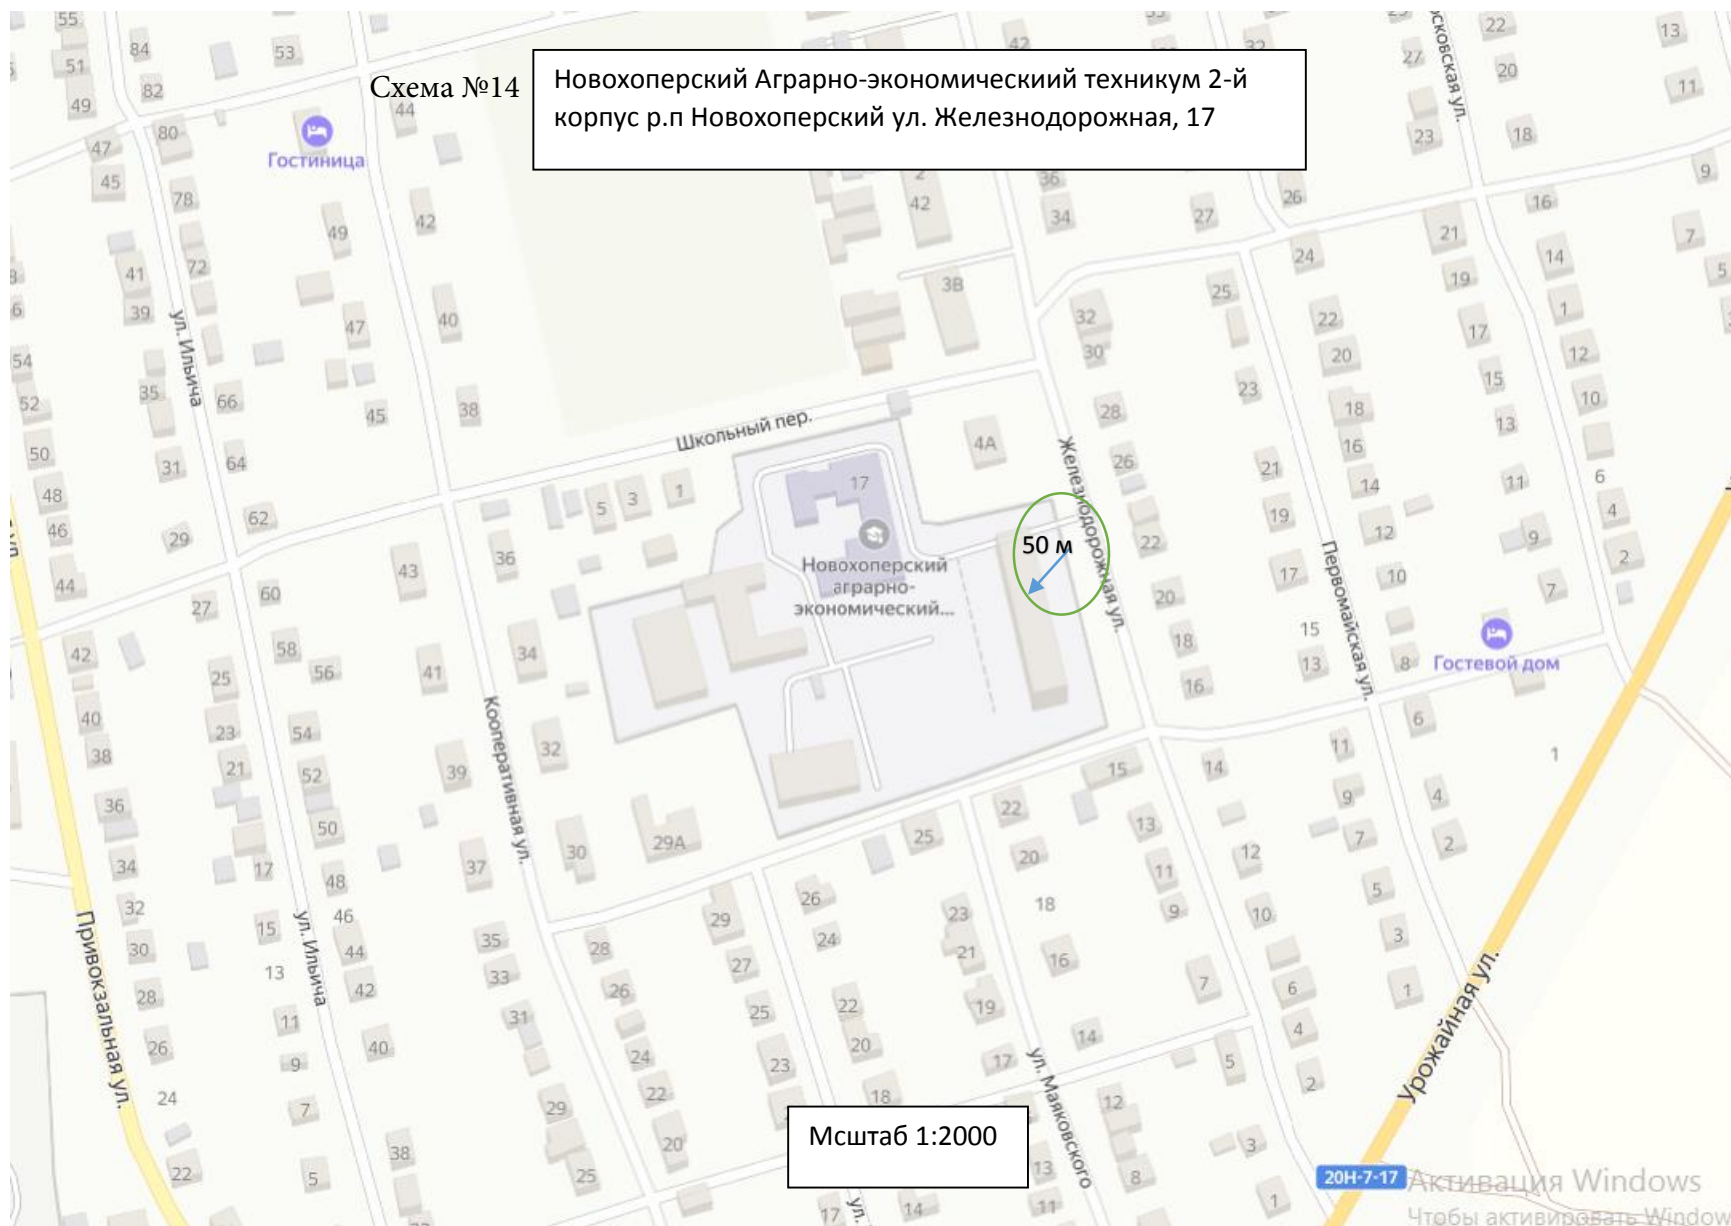

Мсштаб 1:2000

20H-7-17 Активация Windows  
Чтобы активировать Windows